


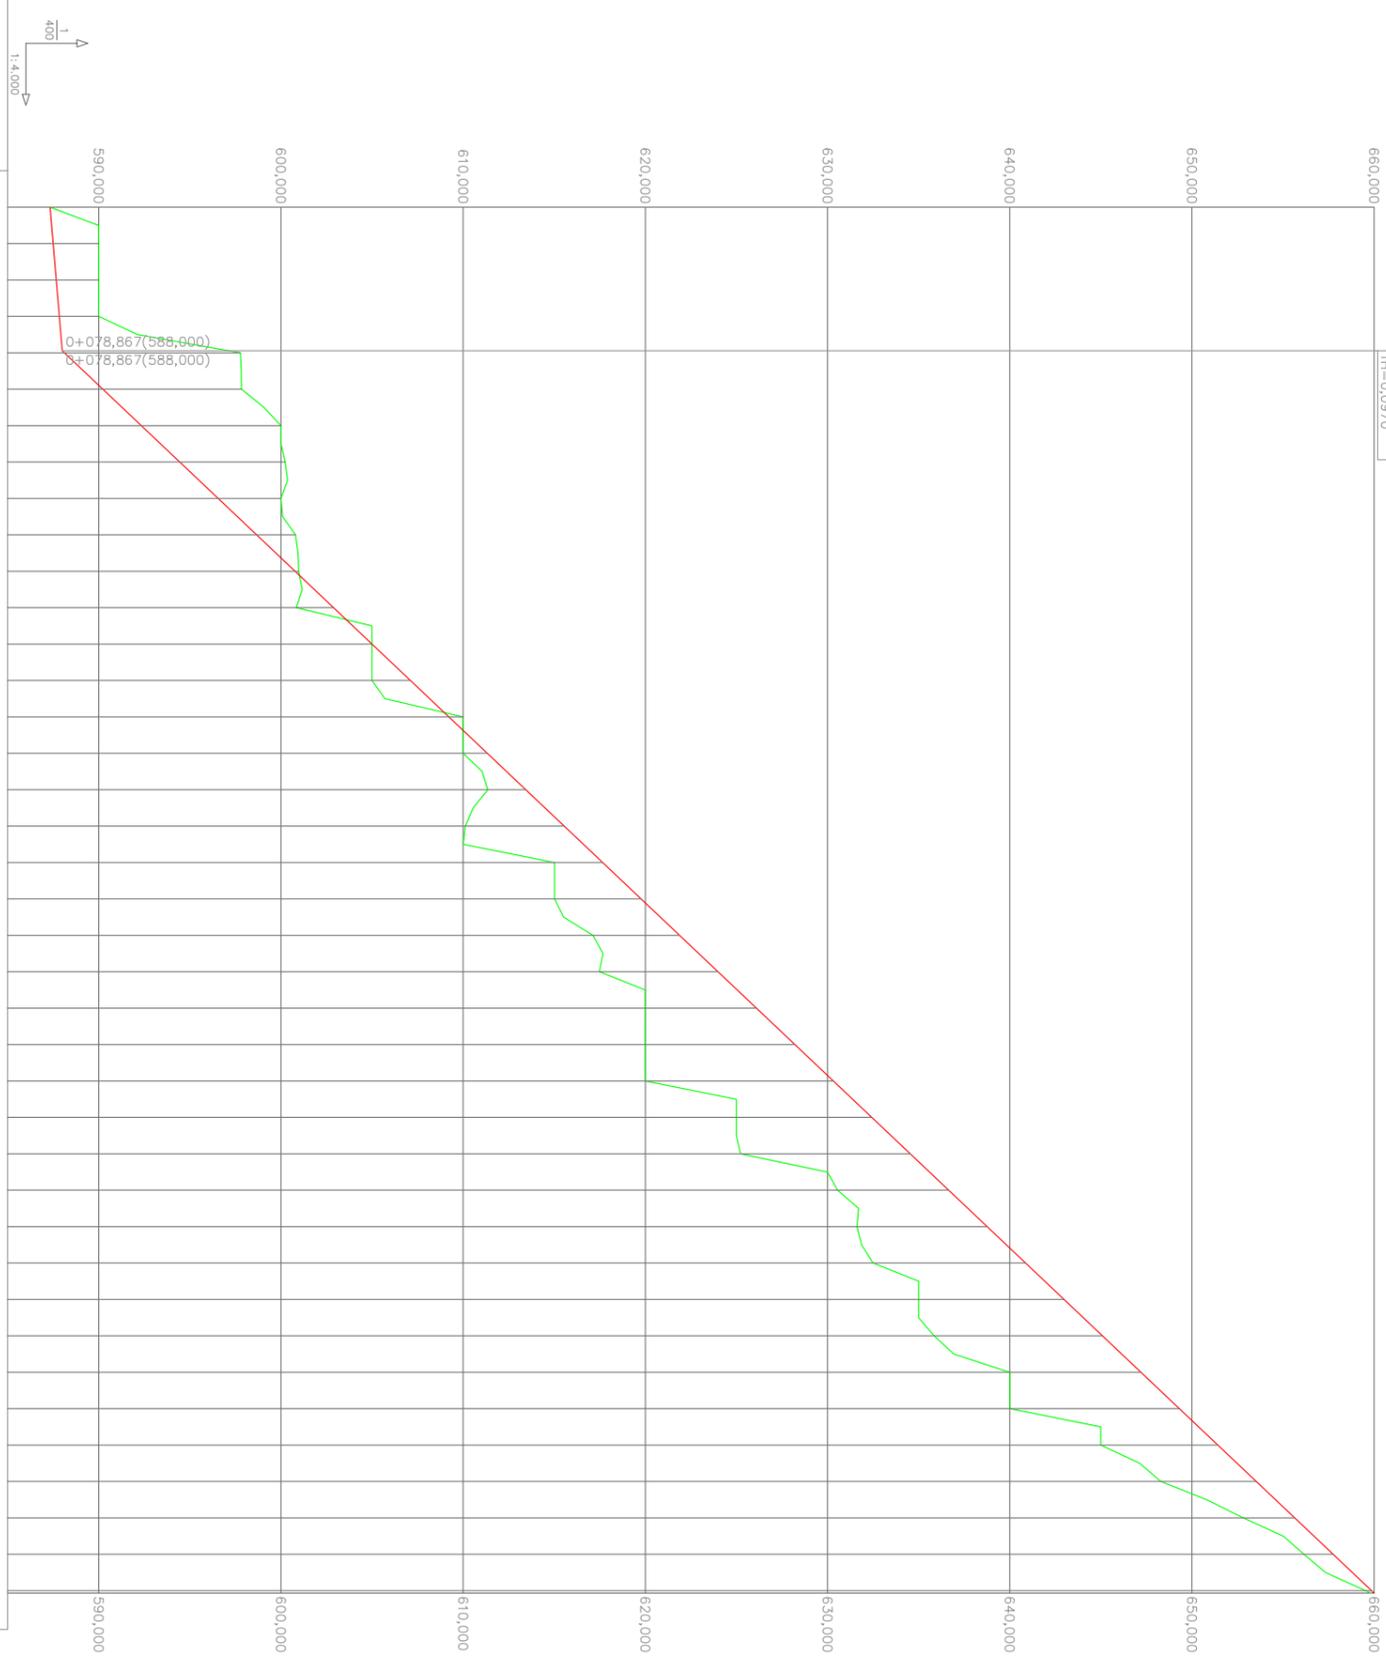

PK=9+078,867  
 KV=0  
 L=0,000  
 B=0,000  
 TH=0,0970



KILOMETRAJE	GRADIENTES Y PENDIENTES	
	RASANTE	TERRENO
0+000	587,333	587,333
20,000	590,000	587,502
40,000	590,000	587,671
60,000	590,000	587,840
80,000	597,776	588,119
100,000	597,838	590,230
120,000	600,000	592,340
140,000	600,235	594,450
160,000	600,000	596,560
180,000	600,800	598,670
200,000	600,969	600,780
220,000	600,845	602,890
240,000	605,000	605,000
260,000	605,000	607,110
280,000	609,999	609,220
300,000	609,999	611,330
320,000	611,357	613,440
340,000	610,125	615,550
360,000	615,015	617,660
380,000	615,015	619,771
400,000	617,130	621,881
420,000	617,477	623,991
440,000	619,999	626,101
460,000	619,999	628,211
480,000	619,999	630,321
500,000	624,999	632,431
520,000	625,225	634,541
540,000	630,547	636,651
560,000	631,613	638,761
580,000	632,492	640,871
600,000	635,000	642,981
620,000	635,848	645,091
640,000	639,999	647,201
660,000	639,999	649,312
680,000	644,999	651,422
700,000	648,291	653,532
720,000	652,826	655,642
740,000	656,146	657,752
760,000	659,537	659,862



EL INGENIERO AUTOR  
 JULIO RODRIGUEZ MARQUEZ  
 INGENIERO DE CAMINOS CC. Y PP.

ESCALAS  
 LINEA A-3  
 ORIGINALES

GRAFICAS

TERMINO MUNICIPAL  
 TEROR


TITULO  
 ESTUDIO DE TRAZADO  
 VARIANTE GC-21  
 A SU PASO POR EL T.M. DE TEROR

DESIGNACION  
 ALTERNATIVA 1

PLANO Nº

FECHA  
 DICIEMBRE 2010  
 HOJA.....DE.....

PK=+080,416  
 KV=0  
 LV=0  
 B=0,000  
 TH=0,09558

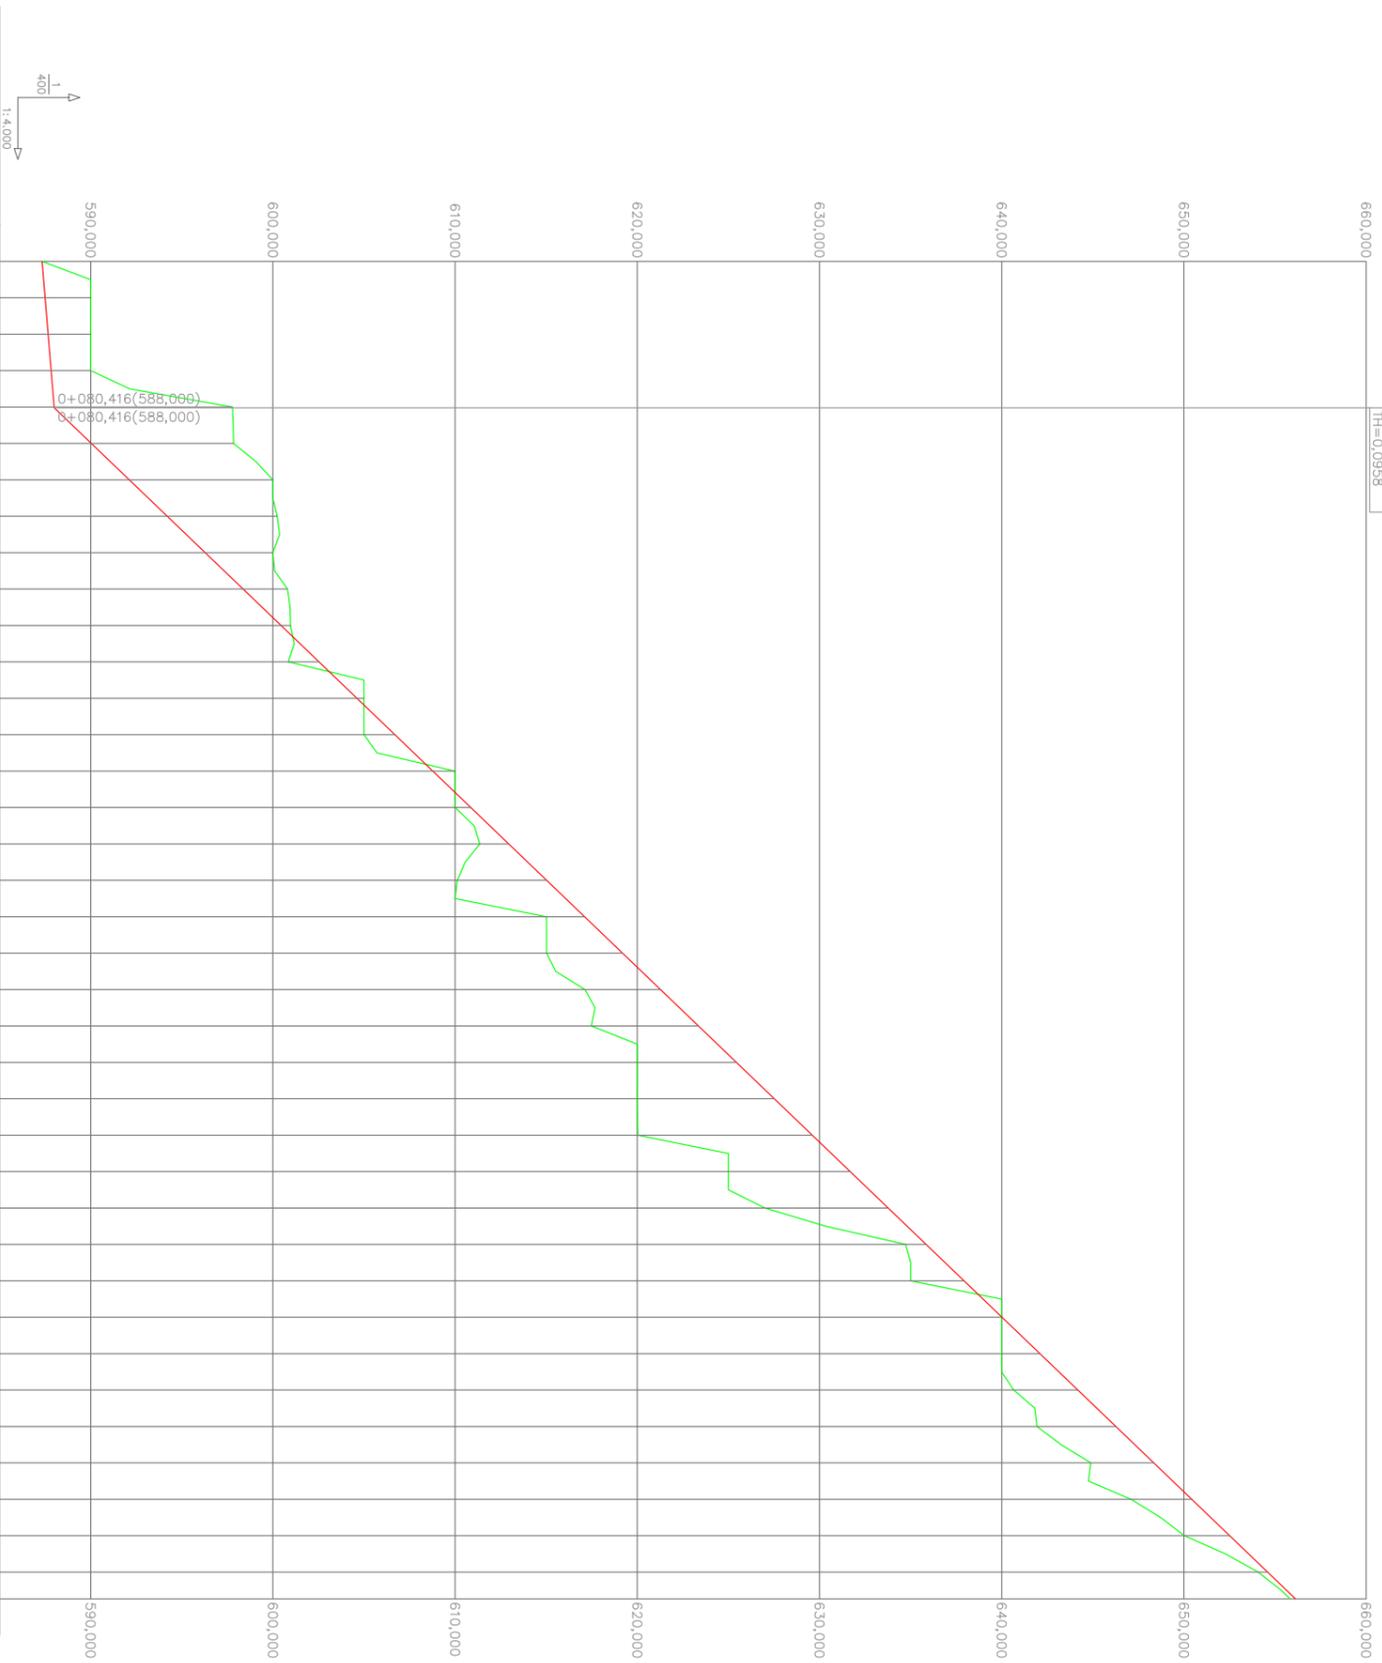

KILOMETRAJE	GRADIENTES Y PENDIENTES	
	RASANTE	TERRENO
0+000	587,333	587,333
20,000	590,000	587,499
40,000	590,000	587,665
60,000	590,000	587,831
80,000	597,776	587,997
100,000	597,838	590,039
120,000	600,000	592,122
140,000	600,235	594,204
160,000	600,000	596,287
180,000	600,800	598,369
200,000	600,969	600,452
220,000	600,845	602,534
240,000	605,000	604,617
260,000	605,000	606,699
280,000	609,999	608,782
300,000	609,999	610,864
320,000	611,357	612,947
340,000	610,125	615,029
360,000	615,015	617,112
380,000	615,015	619,194
400,000	617,130	621,277
420,000	617,477	623,359
440,000	619,999	625,442
460,000	619,999	627,524
480,000	620,039	629,607
500,000	624,999	631,690
520,000	627,013	633,772
540,000	634,731	635,855
560,000	635,000	637,937
580,000	639,999	640,020
600,000	639,999	642,102
620,000	640,663	644,185
640,000	641,930	646,267
660,000	644,892	648,350
680,000	647,100	650,432
700,000	650,027	652,515
720,000	654,078	654,597
734,711	656,129	656,679

PK=0+073,526  
 CV=588,000  
 M=0,000  
 B=0,000  
 TH=0,0859




GRADIENTES Y PENDIENTES

0,91%

9,50%

KILOMETRAJE	COTAS		GRADIENTES Y PENDIENTES
	TERRENO	RASANTE	
0+000	587,333	587,333	0,91%
20,000	590,000	587,514	
40,000	590,000	587,696	
60,000	590,000	587,877	
80,000	597,776	588,615	
100,000	597,838	590,515	
120,000	600,000	592,416	
140,000	600,235	594,316	
160,000	600,000	596,216	
180,000	600,800	598,116	
200,000	600,971	600,017	9,50%
220,000	600,849	601,917	
240,000	605,000	603,817	
260,000	605,000	605,718	
280,000	609,999	607,618	
300,000	609,999	609,518	
320,000	611,584	611,418	
340,000	611,821	613,319	
360,000	615,015	615,219	
380,000	615,015	617,119	
400,000	622,459	619,019	
420,000	628,477	620,920	
440,000	631,784	622,820	
460,000	634,163	624,720	
480,000	634,767	626,621	
500,000	634,999	628,521	
520,000	635,146	630,421	
540,000	635,151	632,321	
560,000	636,379	634,222	
580,000	636,650	636,122	
600,000	636,945	638,022	
620,000	640,121	639,922	
640,000	640,449	641,823	
660,000	640,778	643,723	
680,000	644,944	645,623	
700,000	645,033	647,524	
720,000	645,291	649,424	
740,000	648,415	651,324	
760,000	650,000	653,224	
780,000	649,999	655,125	
800,000	651,590	657,025	
820,000	655,185	658,925	
840,000	658,801	660,825	
860,000	662,222	662,726	
880,000	664,652	664,626	

PK=0+072,214  
 CV=588,000  
 KA=0,000  
 B=0,000  
 TH=0,1103

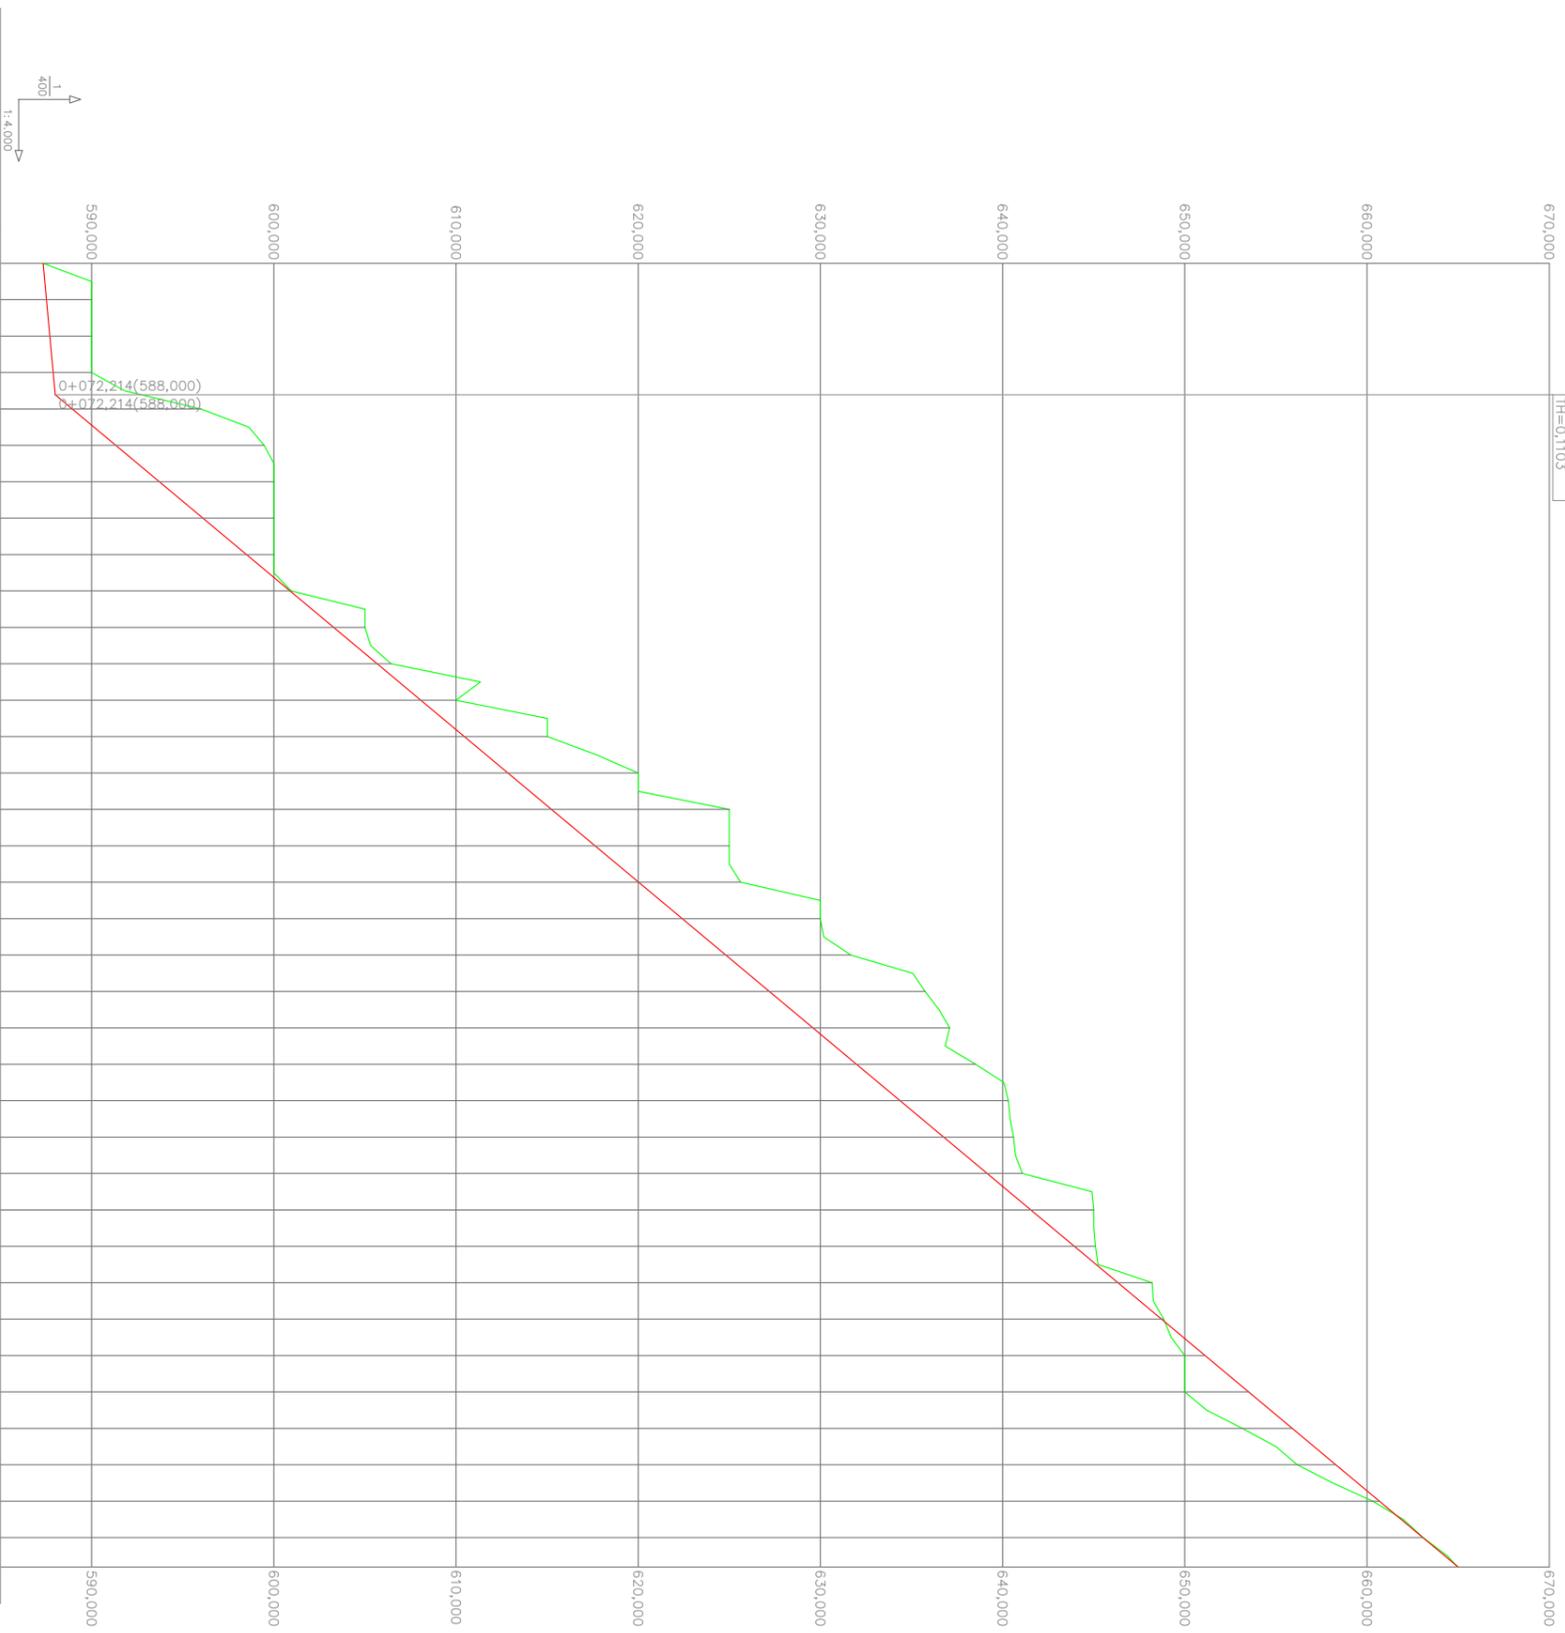

GRADIENTES Y PENDIENTES		COTAS		DISTANCIAS ACUMULADAS KILOMETRAJE
		RASANTE	TERRENO	
0,922%		587,333	587,333	0+000
		587,518	590,000	20,000
		587,702	590,000	40,000
		587,887	590,000	60,000
		588,931	596,006	80,000
		591,323	599,467	100,000
		593,714	600,000	120,000
		596,106	600,000	140,000
		598,497	600,000	160,000
		600,889	600,953	180,000
		603,281	605,000	200,000
		605,672	606,430	220,000
		608,064	609,999	240,000
		610,456	615,015	260,000
		612,847	619,999	280,000
		615,239	624,999	300,000
		617,630	624,999	320,000
		620,022	625,616	340,000
		622,414	630,000	360,000
		624,805	631,664	380,000
	11,96%	627,197	635,744	400,000
		629,588	637,090	420,000
		631,980	638,519	440,000
		634,372	640,309	460,000
		636,763	640,604	480,000
		639,155	641,089	500,000
		641,547	644,999	520,000
		643,938	645,089	540,000
		646,330	648,202	560,000
		648,721	648,839	580,000
		651,113	649,999	600,000
		653,505	649,999	620,000
		655,896	653,156	640,000
		658,288	656,166	660,000
		660,680	660,314	680,000
		663,071	663,075	700,000
		665,000	716,130	0+700/716,130



EL INGENIERO AUTOR  
 JULIO RODRIGUEZ MARQUEZ  
 INGENIERO DE CAMINOS CC. Y PP.

ESCALAS  
 LINEA A-3  
 ORIGINALES

GRAFICAS

TERMINO MUNICIPAL  
 TEROR


TITULO  
 ESTUDIO DE TRAZADO  
 VARIANTE GC-21  
 A SU PASO POR EL T.M. DE TEROR

DESIGNACION  
 ALTERNATIVA 4


PLANO Nº

FECHA  
 DICIEMBRE 2010  
 HOJA.....DE.....

PK=0+079,270  
 KV=0,000  
 L=388,000  
 B=0,000  
 TH=0,08998

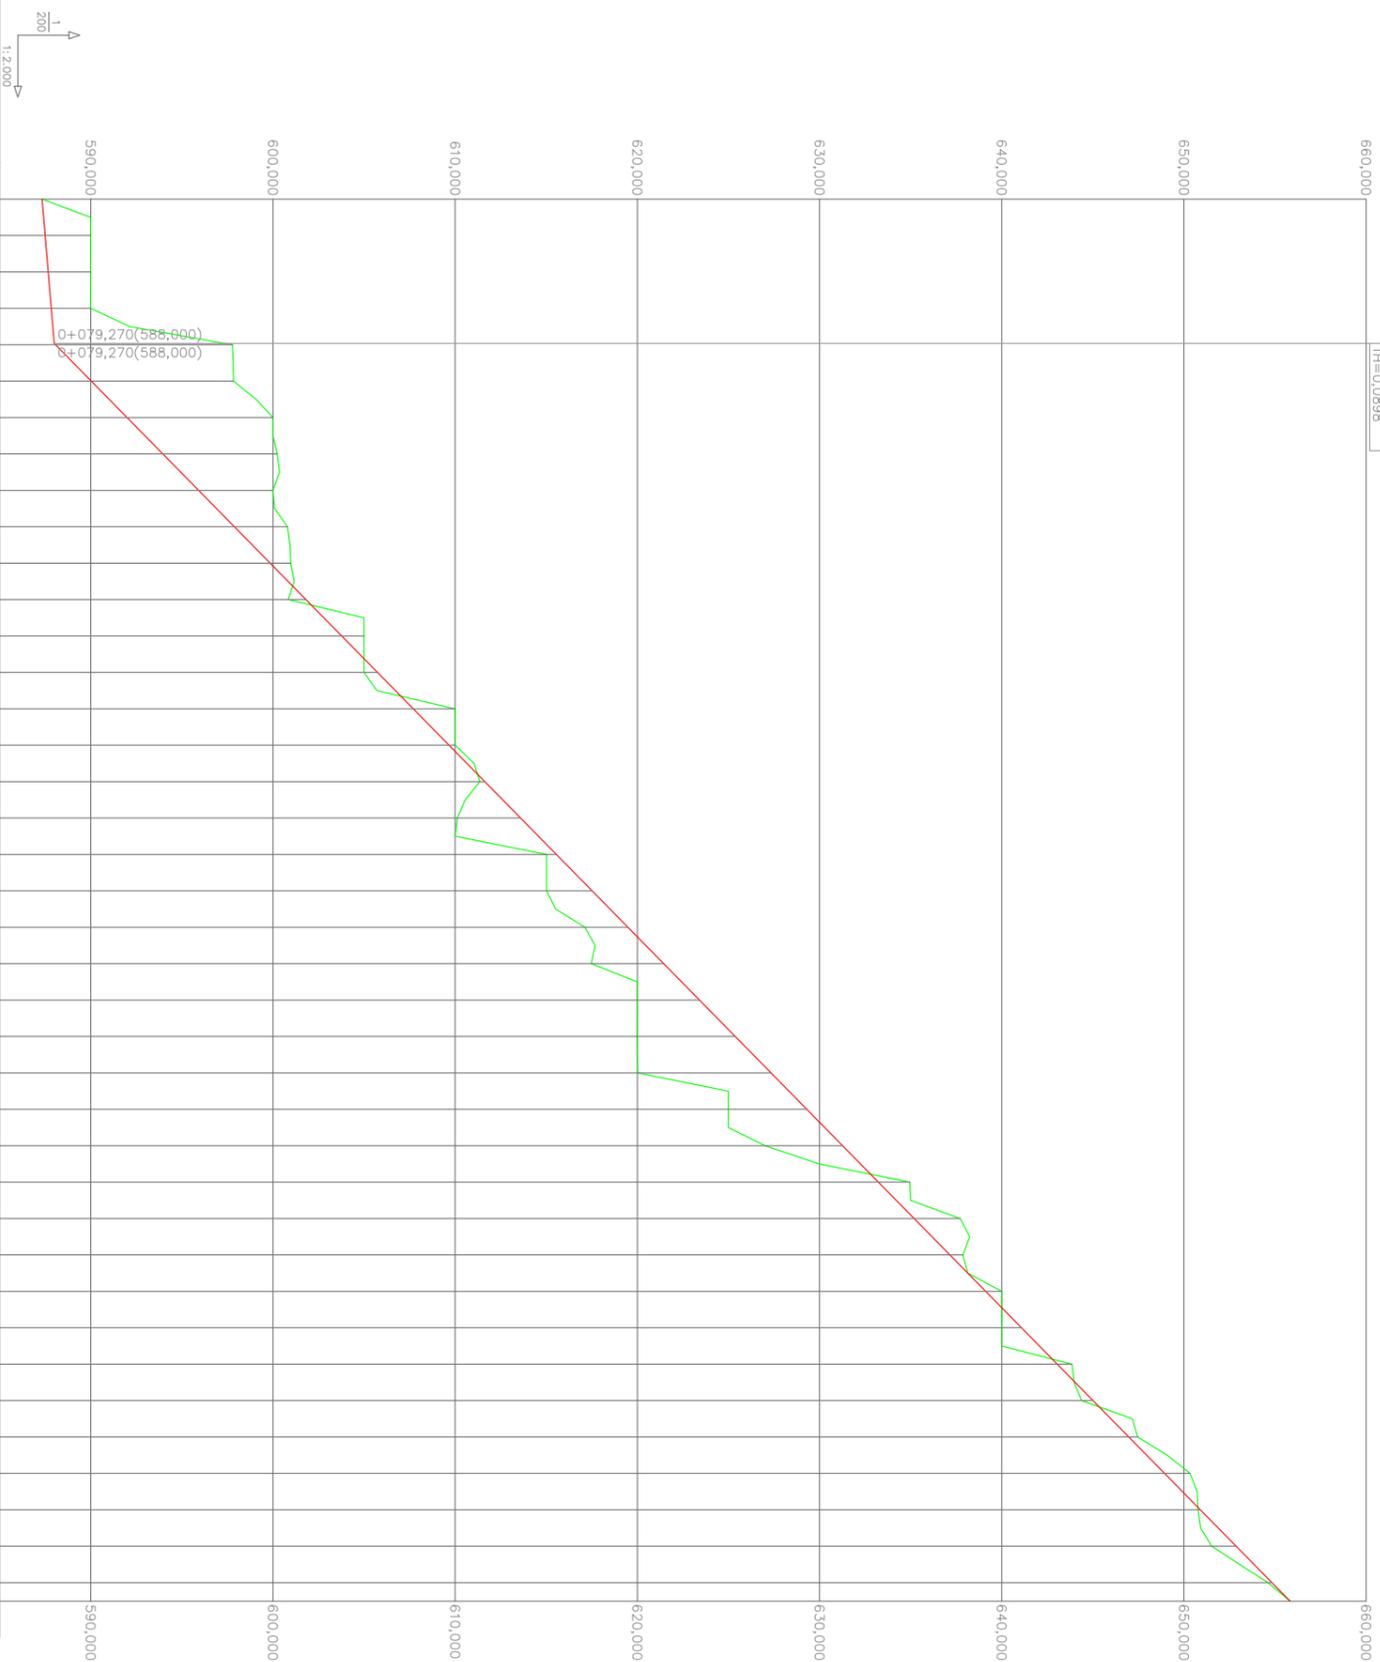

KILOMETRAJE	GRADIENTES Y PENDIENTES	
	RASANTE	TERRENO
0+000	587,333	587,333
20,000	590,000	587,501
40,000	590,000	587,670
60,000	590,000	587,838
80,000	597,775	588,072
100,000	597,838	590,035
120,000	600,000	591,999
140,000	600,235	593,962
160,000	600,000	595,926
180,000	600,800	597,889
200,000	600,969	599,853
220,000	600,845	601,816
240,000	605,000	603,780
260,000	605,000	605,743
280,000	609,999	607,707
300,000	609,999	609,670
320,000	611,357	611,634
340,000	610,125	613,597
360,000	615,015	615,561
380,000	615,015	617,524
400,000	617,130	619,488
420,000	617,477	621,452
440,000	619,999	623,415
460,000	619,999	625,379
480,000	620,039	627,342
500,000	624,999	629,306
520,000	627,015	631,269
540,000	634,961	633,233
560,000	637,722	635,196
580,000	637,864	637,160
600,000	639,999	639,123
620,000	639,999	641,087
640,000	643,852	643,050
660,000	644,377	645,014
680,000	647,462	646,977
700,000	650,335	648,941
720,000	650,780	650,904
740,000	651,527	652,868
760,000	654,614	654,831
770,191		655,832

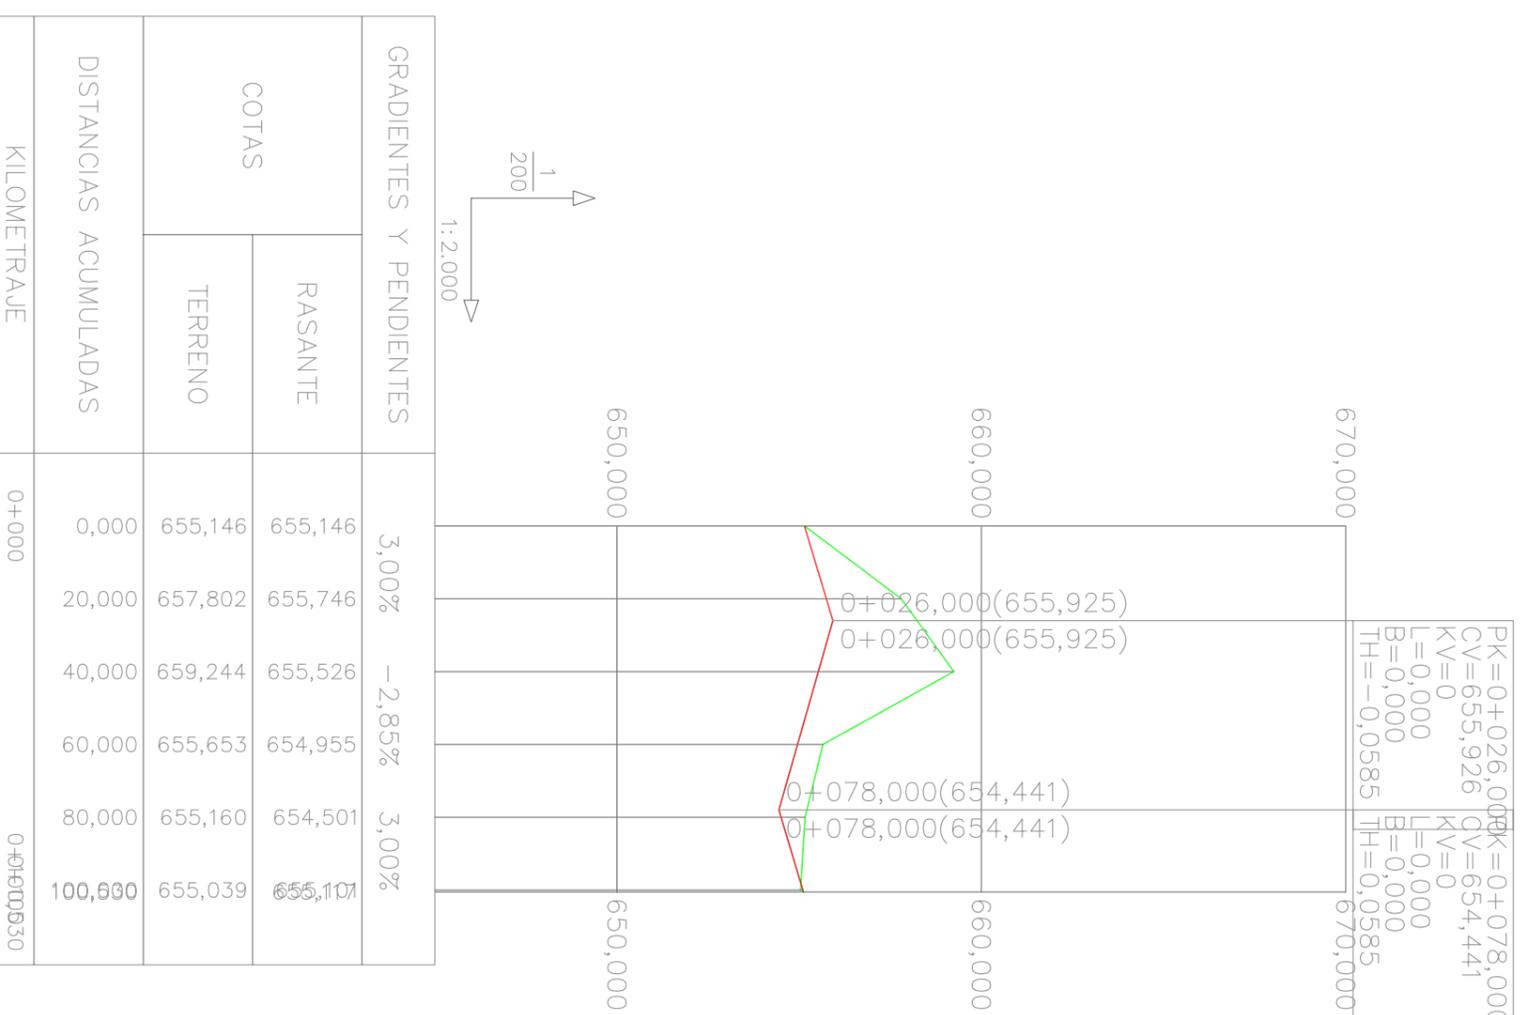

COTAS	GRADIENTES Y PENDIENTES	
	RASANTE	TERRENO
0,000	655,146	655,146
20,000	657,802	655,746
40,000	659,244	655,526
60,000	655,653	654,955
80,000	655,160	654,501
100,000	655,039	655,107

DISTANCIAS ACUMULADAS	GRADIENTES Y PENDIENTES
0,000	3,00%
20,000	-2,85%
40,000	3,00%
60,000	
80,000	
100,000	

KILOMETRAJE	DISTANCIAS ACUMULADAS
0+000	0,000
0+100,000	100,000