



SECCION DE CALLE TIPO A-A'

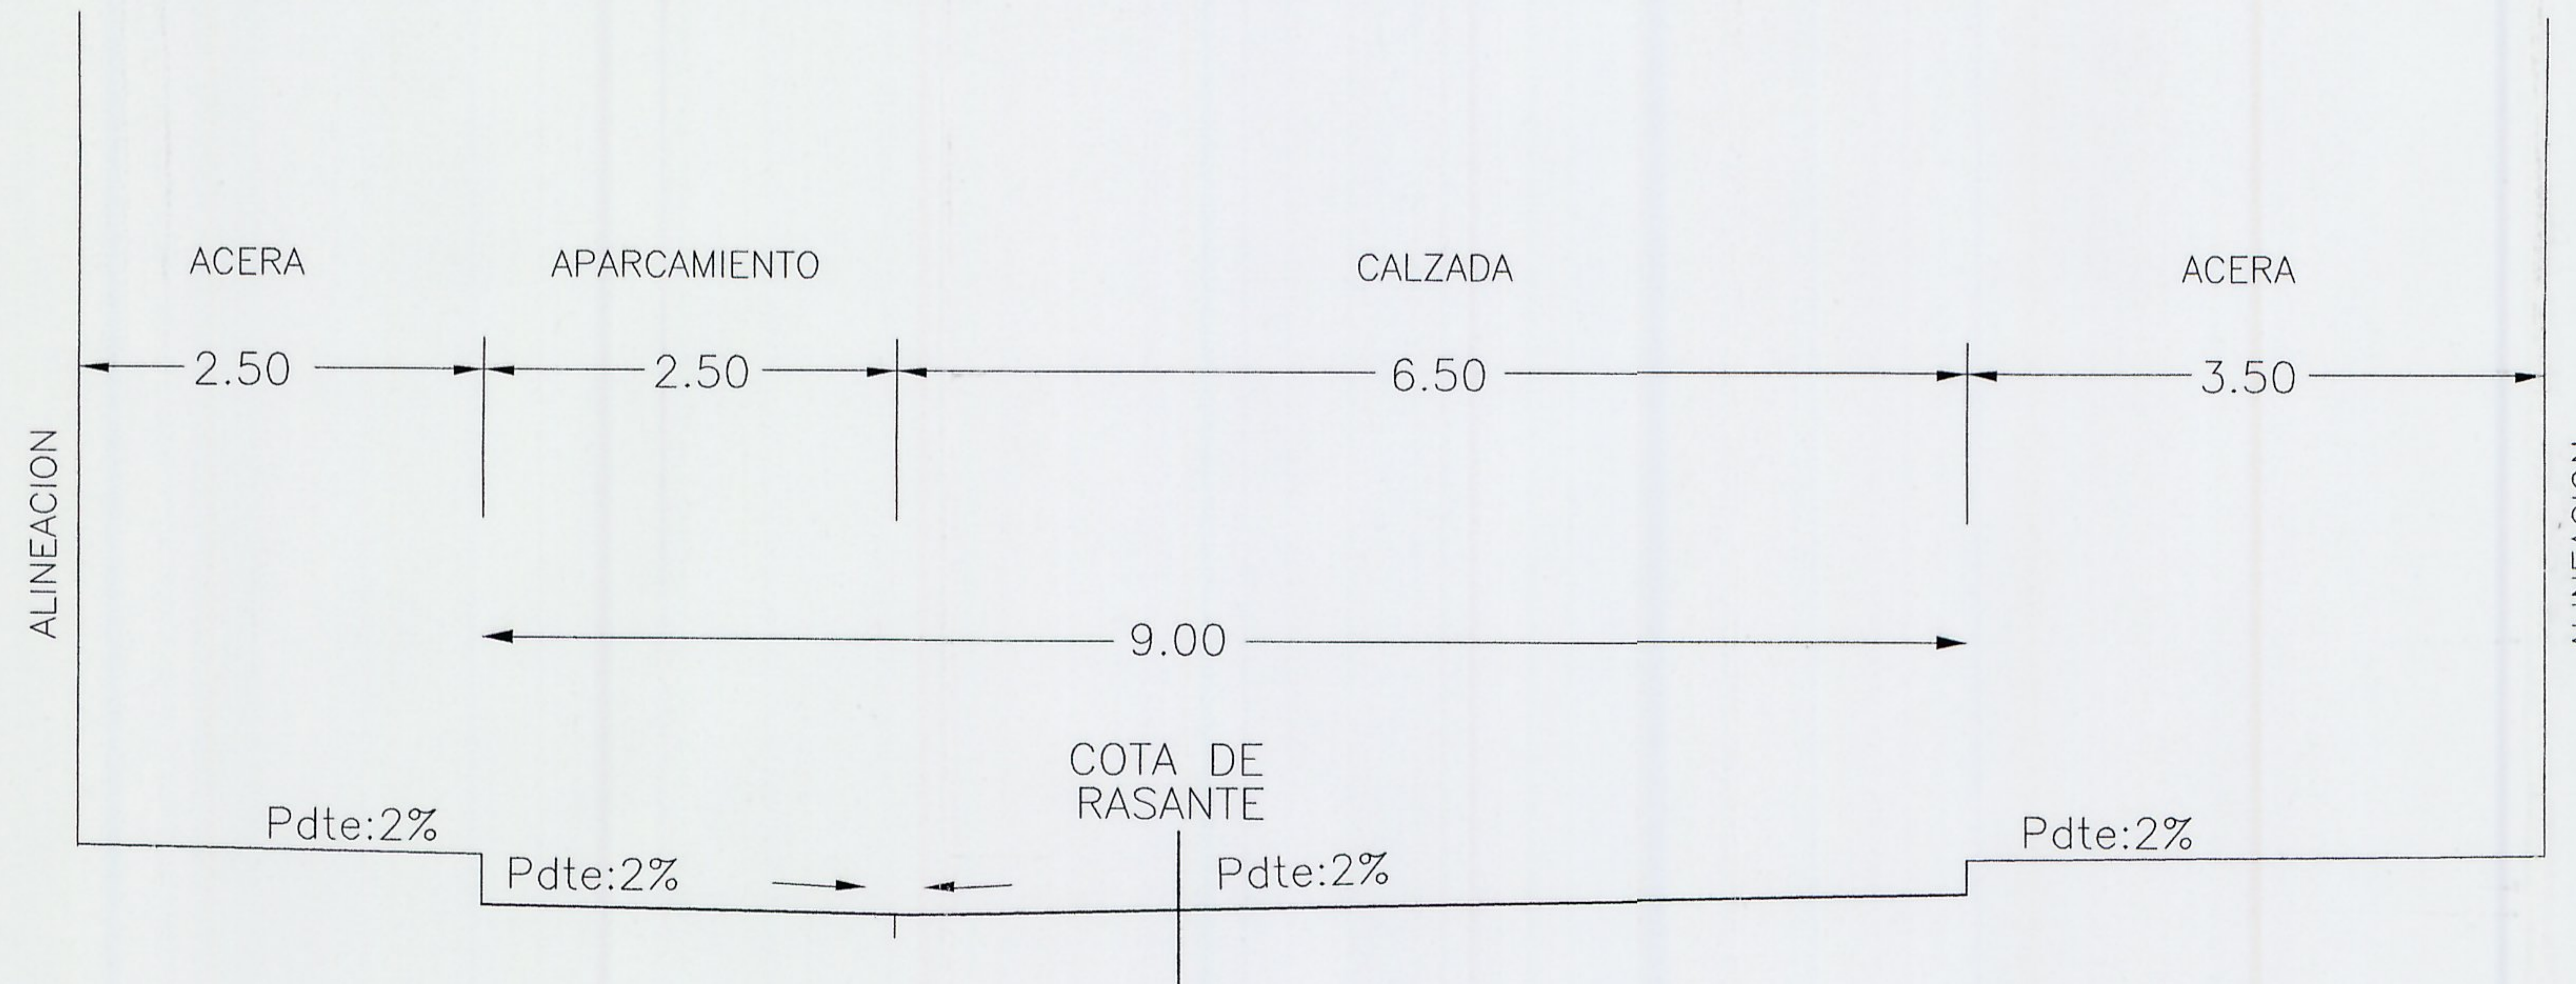

SECCION DE CALLE TIPO B-B'

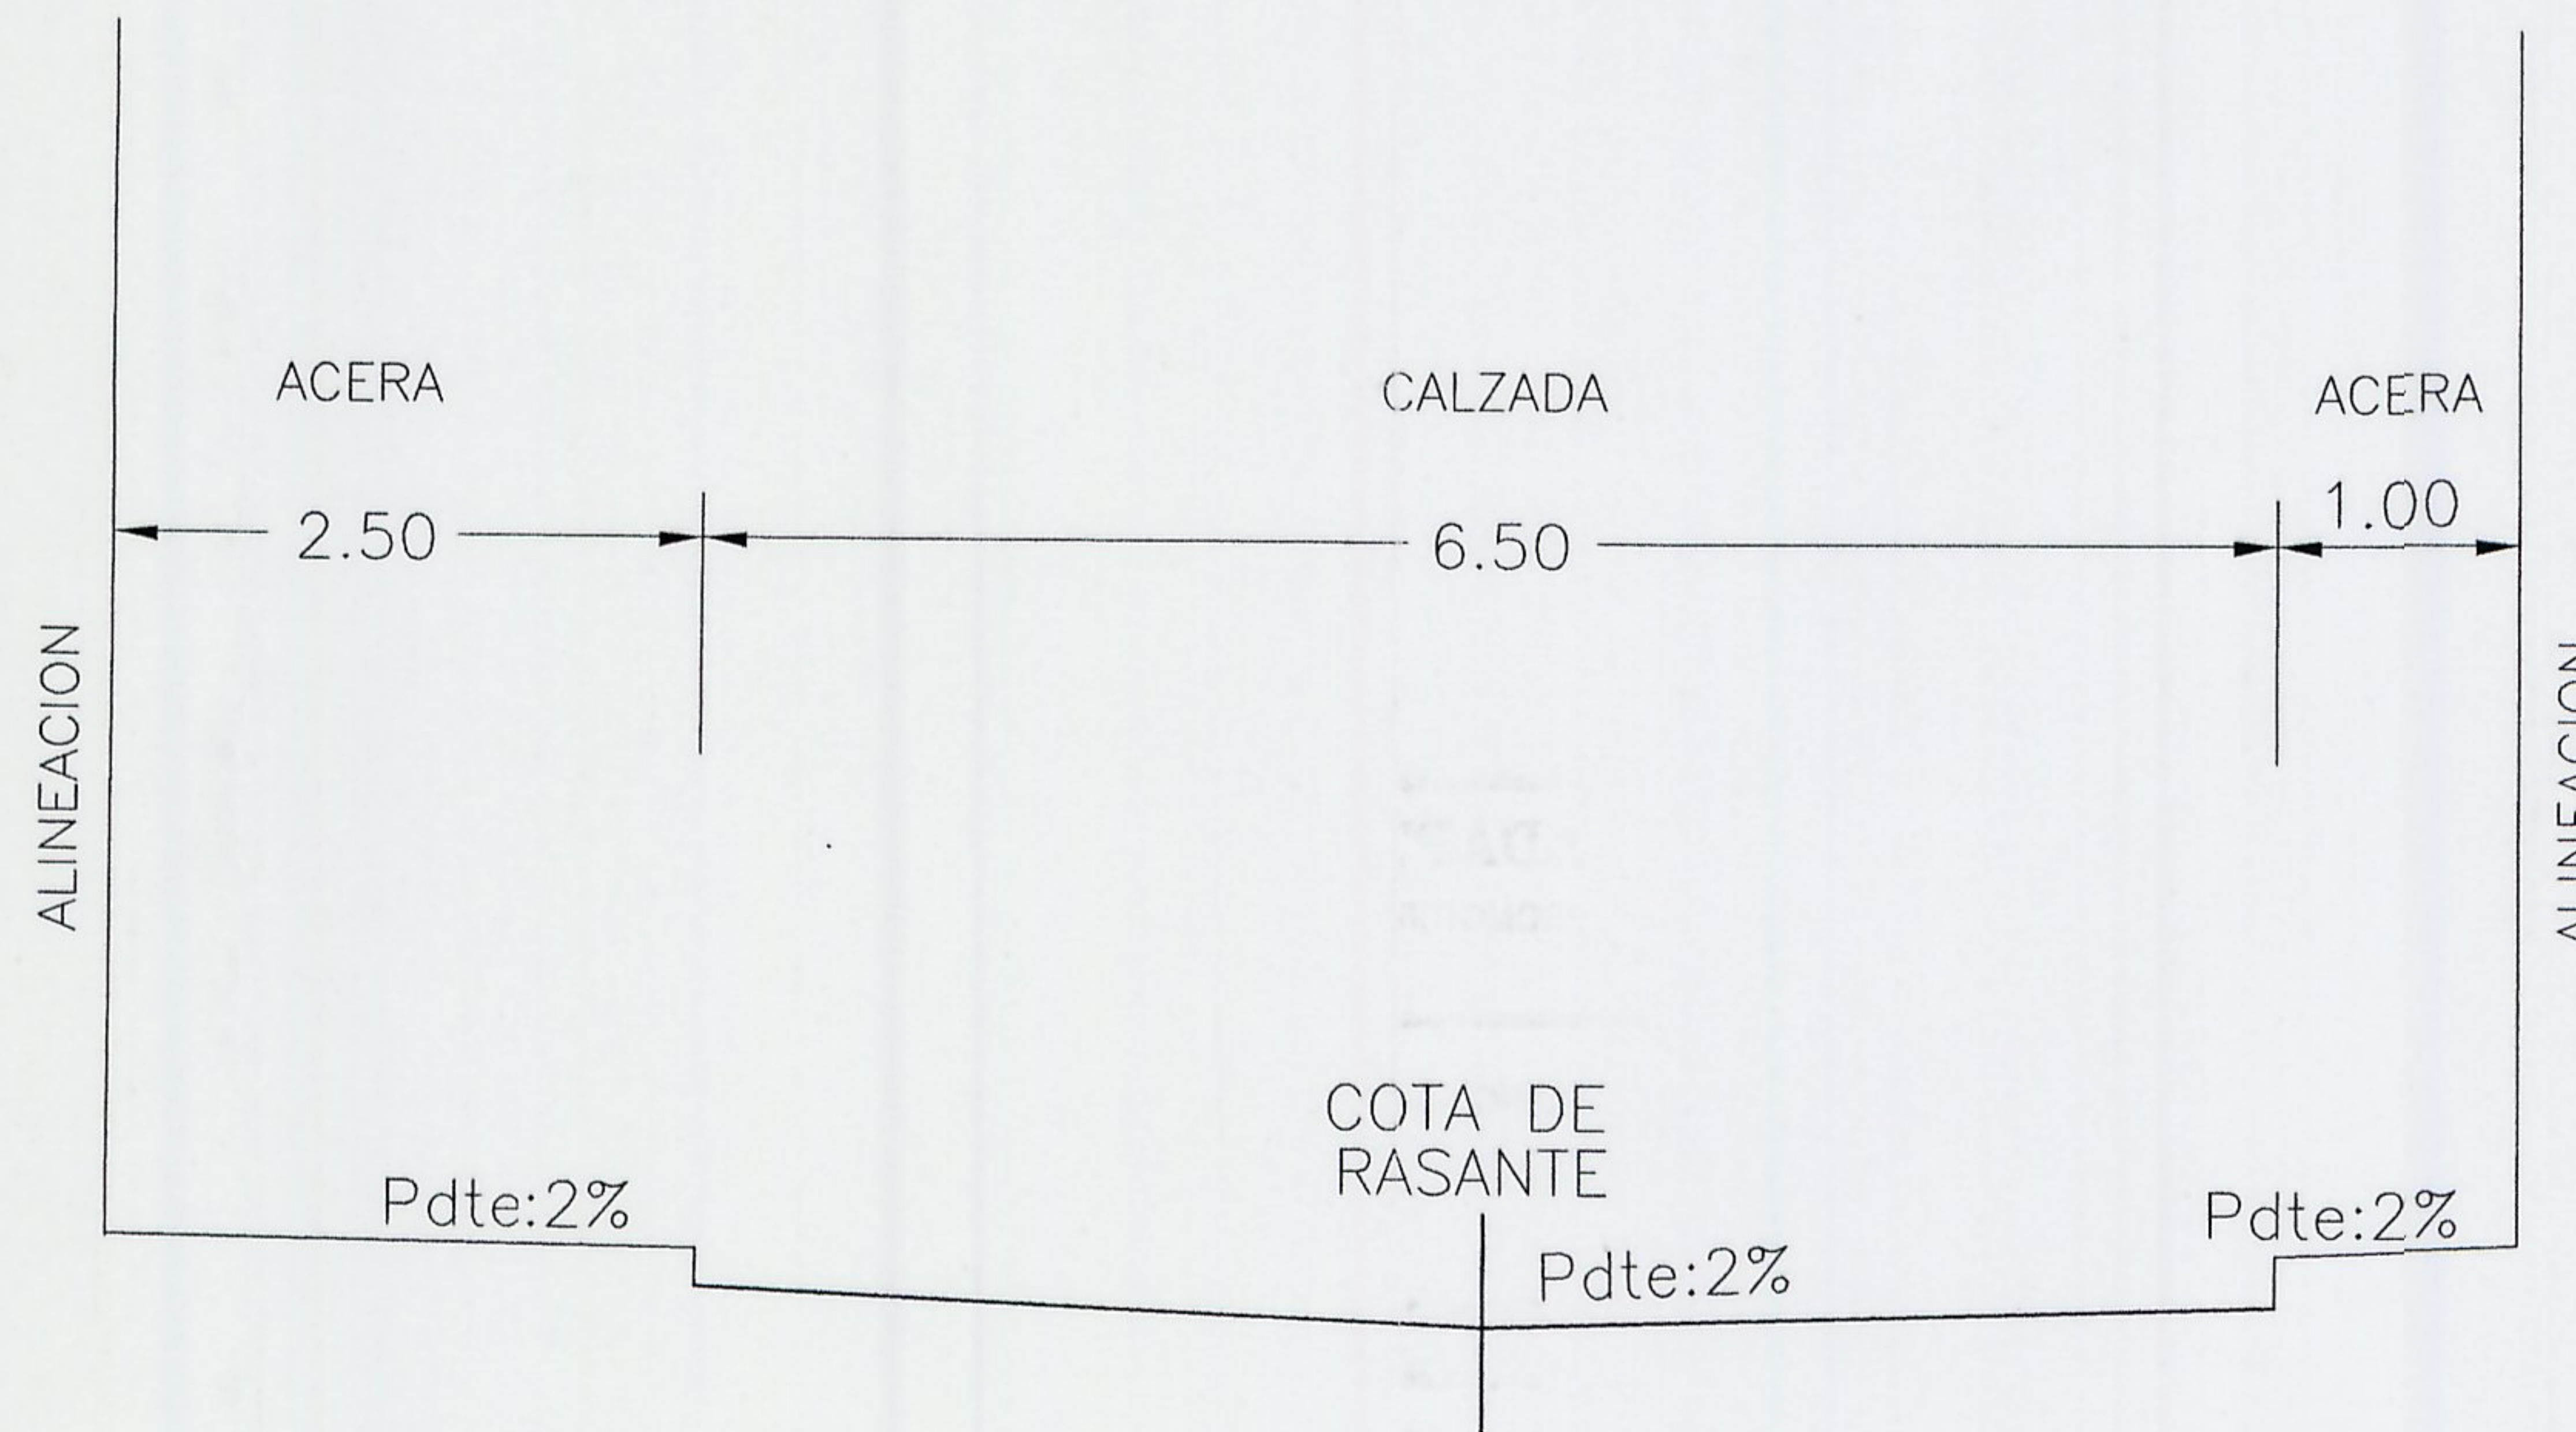

La Comisión de Ordenación del Territorio y Medio Ambiente de Canarias, en sesión de fecha 11-05-05 acordó la APROBACIÓN DEFINITIVA del presente expediente:
 Las Palmas de G.C. 27-07-2005
 El Secretario de la Comisión

CORRECCIONES APROBACIÓN PROVISIONAL

ADAPTACIÓN BÁSICA D.L. 1/2000 PLAN GENERAL DE ORDENACIÓN

PROMOTOR: CONSEJERÍA DE POLÍTICA TERRITORIAL
 M.I. AYUNTAMIENTO DE VEGA DE SAN MATEO

SAN MATEO

PLANO: **PLAN PARCIAL LA VEGUETA**

N.º **0-2.4**

RED VIARIA: PERFILES TRANSVERSALES

ESCALA: 1/50

FECHA: ENERO-04

EQUIPO REDACTOR: ÁLVAREZ, ÁLVAREZ Y NAVARRO, ARQUITECTOS