



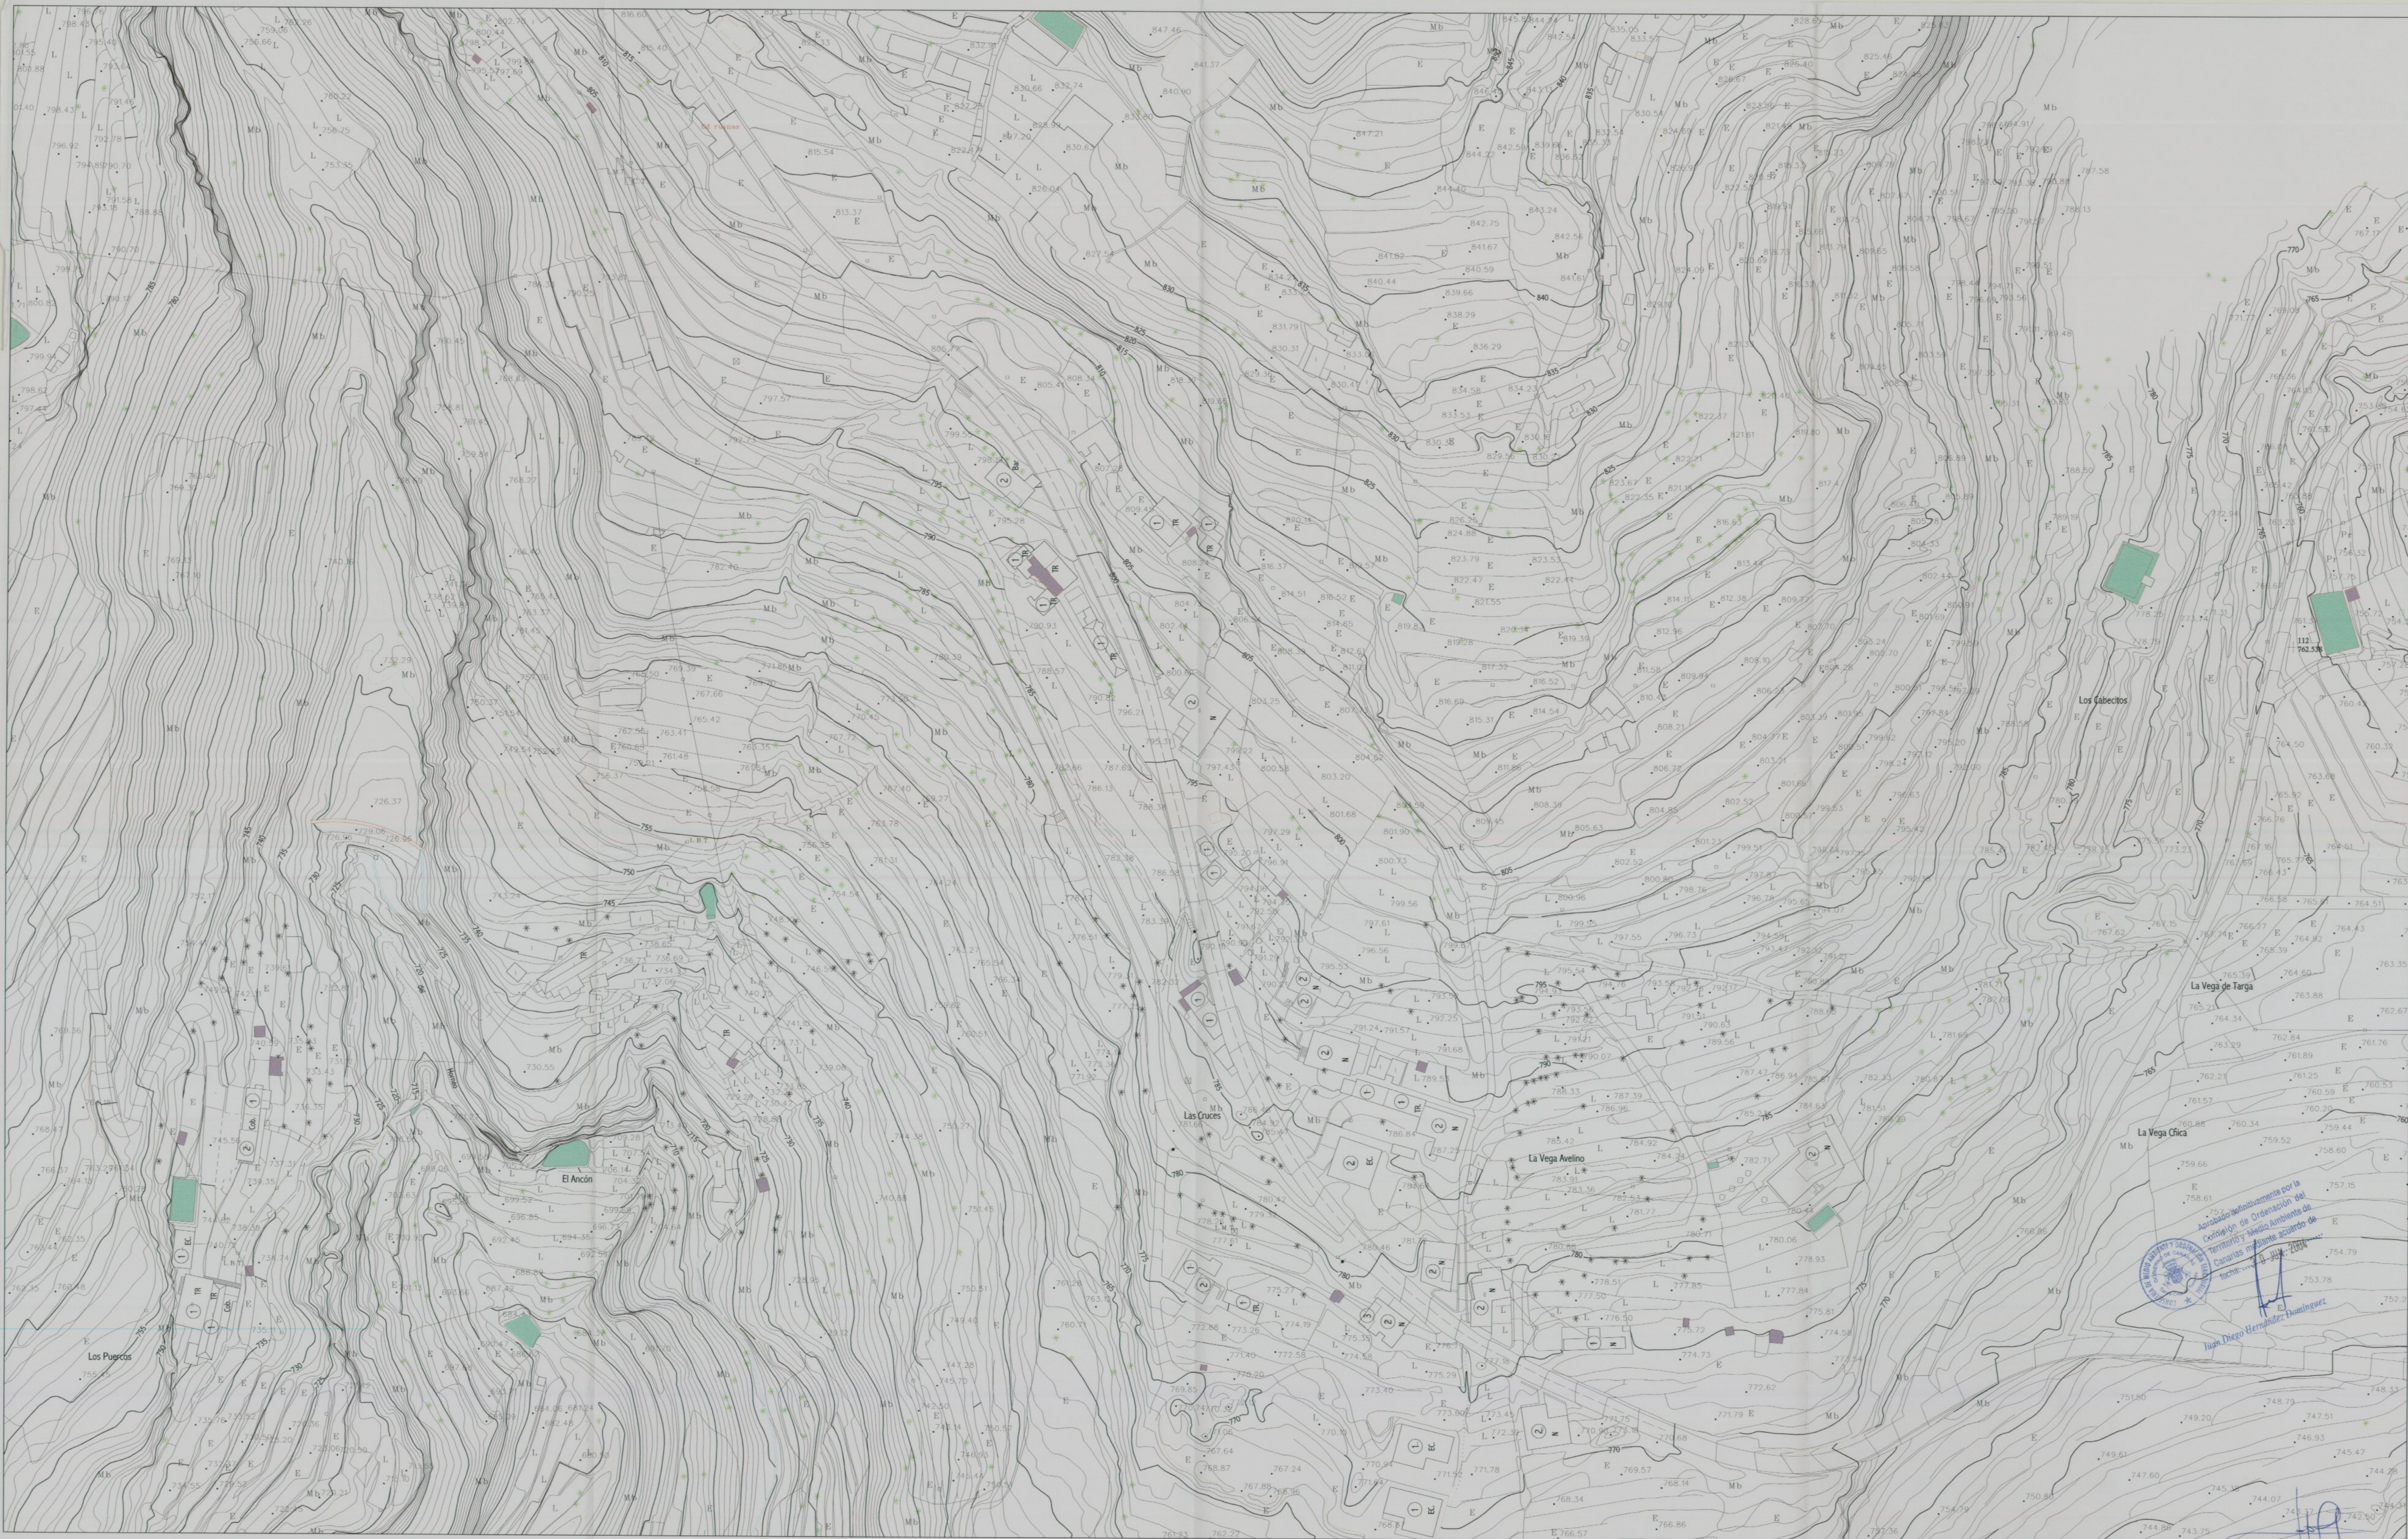


SIMBOLOGIA:

ESTADO DE LA EDIFICACION:
B BUENO
R REGULAR
Cb. CORROSION
E.C. EN CONSTRUCCION
RU RUINAS



T= CONSTRUCCION TRADICIONAL
M= CONSTRUCCION MODERNA
H= N° DE PLANTAS
A= N° DE PLANTAS
P= PLANTAS APARTES
F= FACHADAS
N= DE RECIENTE CONSTRUCCION

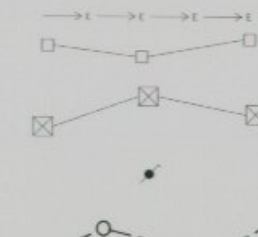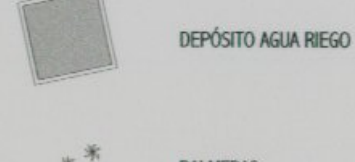

CONDUCCION ELECTRICA AEREA EN BAJA Y ALTA TENSION
CONDUCCION ELECTRICA AEREA EN ALTA TENSION
PUNTO DE LUZ ALUMBRADO PUBLICO
DELIMITACION MARITIMO-TERRESTRE
LIMITE DEL TERMINO MUNICIPAL

PLAN GENERAL DE ORDENACION URBANISTICA

AYUNTAMIENTO DE ALAJERO

CONSEJERIA DE POLITICA TERRITORIAL

PLANO

INFORMACION URBANISTICA

ALAJERO-TARGA 3

Diciembre 2.003

INF-5

ESCALA: 1/1000

EGS