


PLANO: ALINEACIONES Y RASANTES (VEGA VIEJA-ALAJERO)  
DICIEMBRE 2003

ORD-D5  
ESCALA: 1/ 1000

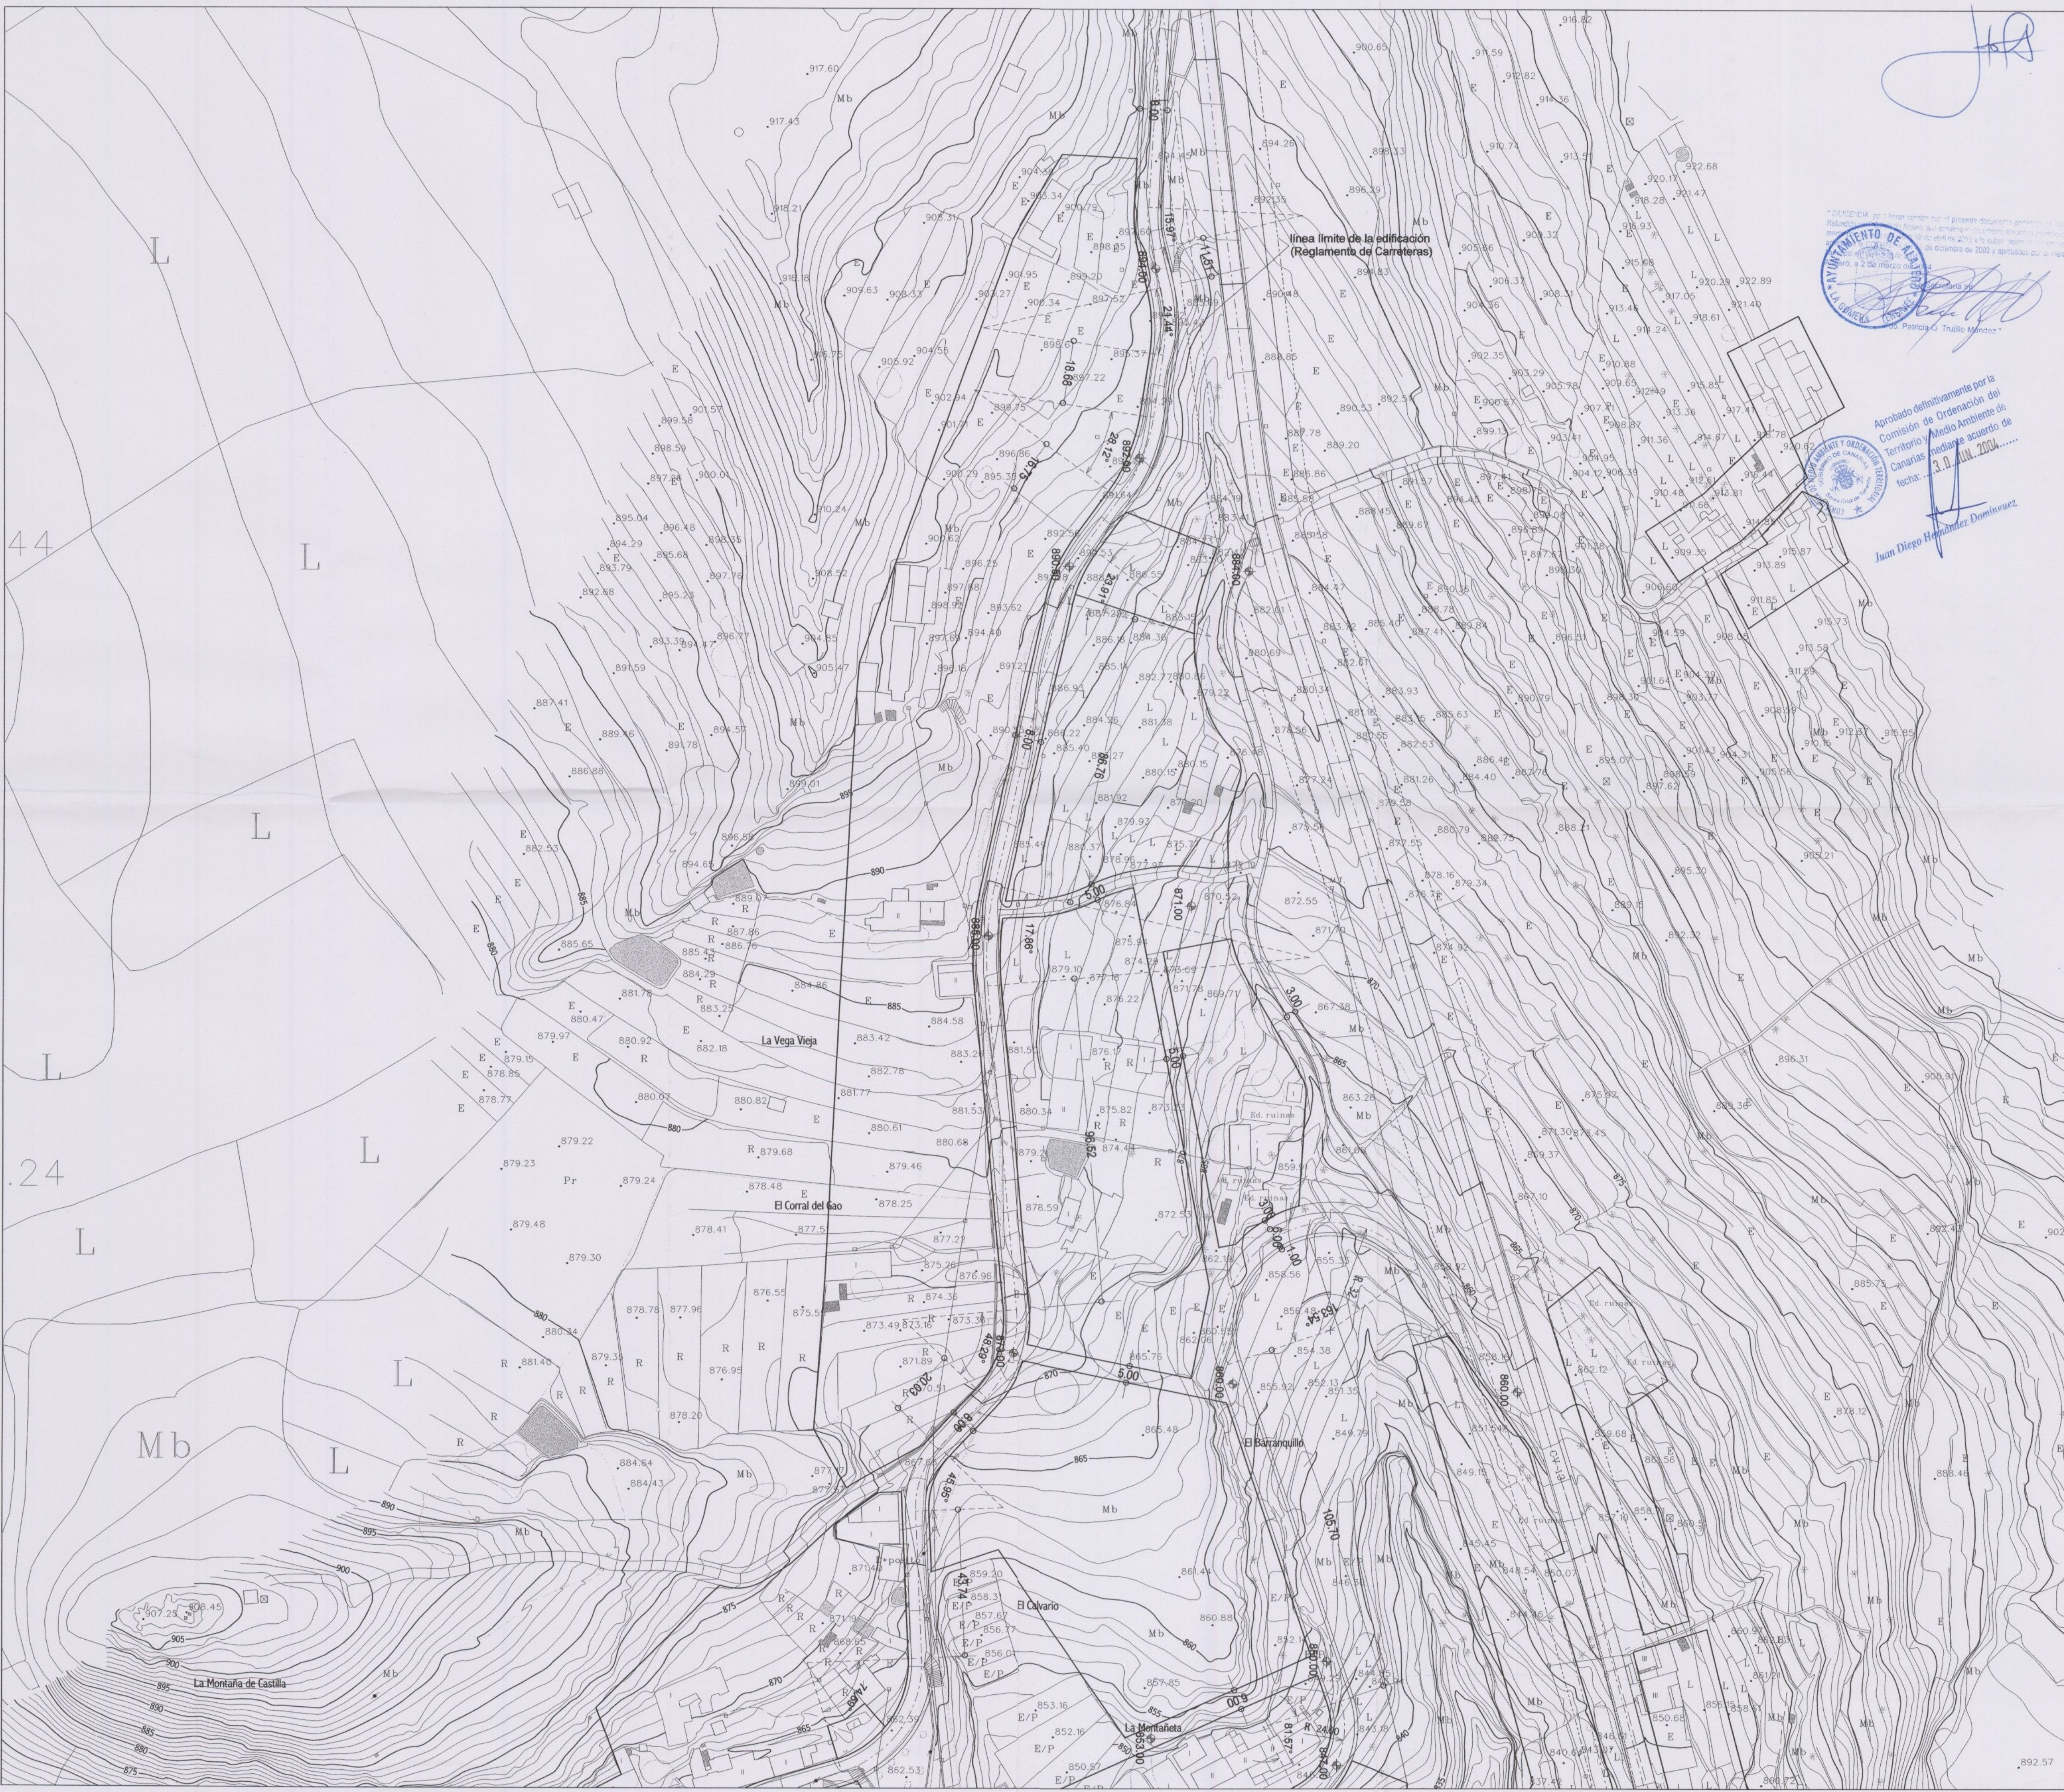

“DILIGENCIA” que he levantado con el presente documento para el Plan General de Ordenación Urbánística de Alajero, que ampara el desarrollo urbanístico previsto en el Plan de Ordenación Urbánística de Alajero de 2003 y el Plan de Ordenación Urbánística de Alajero de 2003 y aprobado por el Pleno del Ayuntamiento de Alajero, a 2 de mayo de 2004.



Aprobado definitivamente por la Comisión de Ordenación del Territorio y Medio Ambiente de Canarias mediante acuerdo de fecha: 3.0. JUL. 2004.....

Juan Diego Hernández Domínguez