


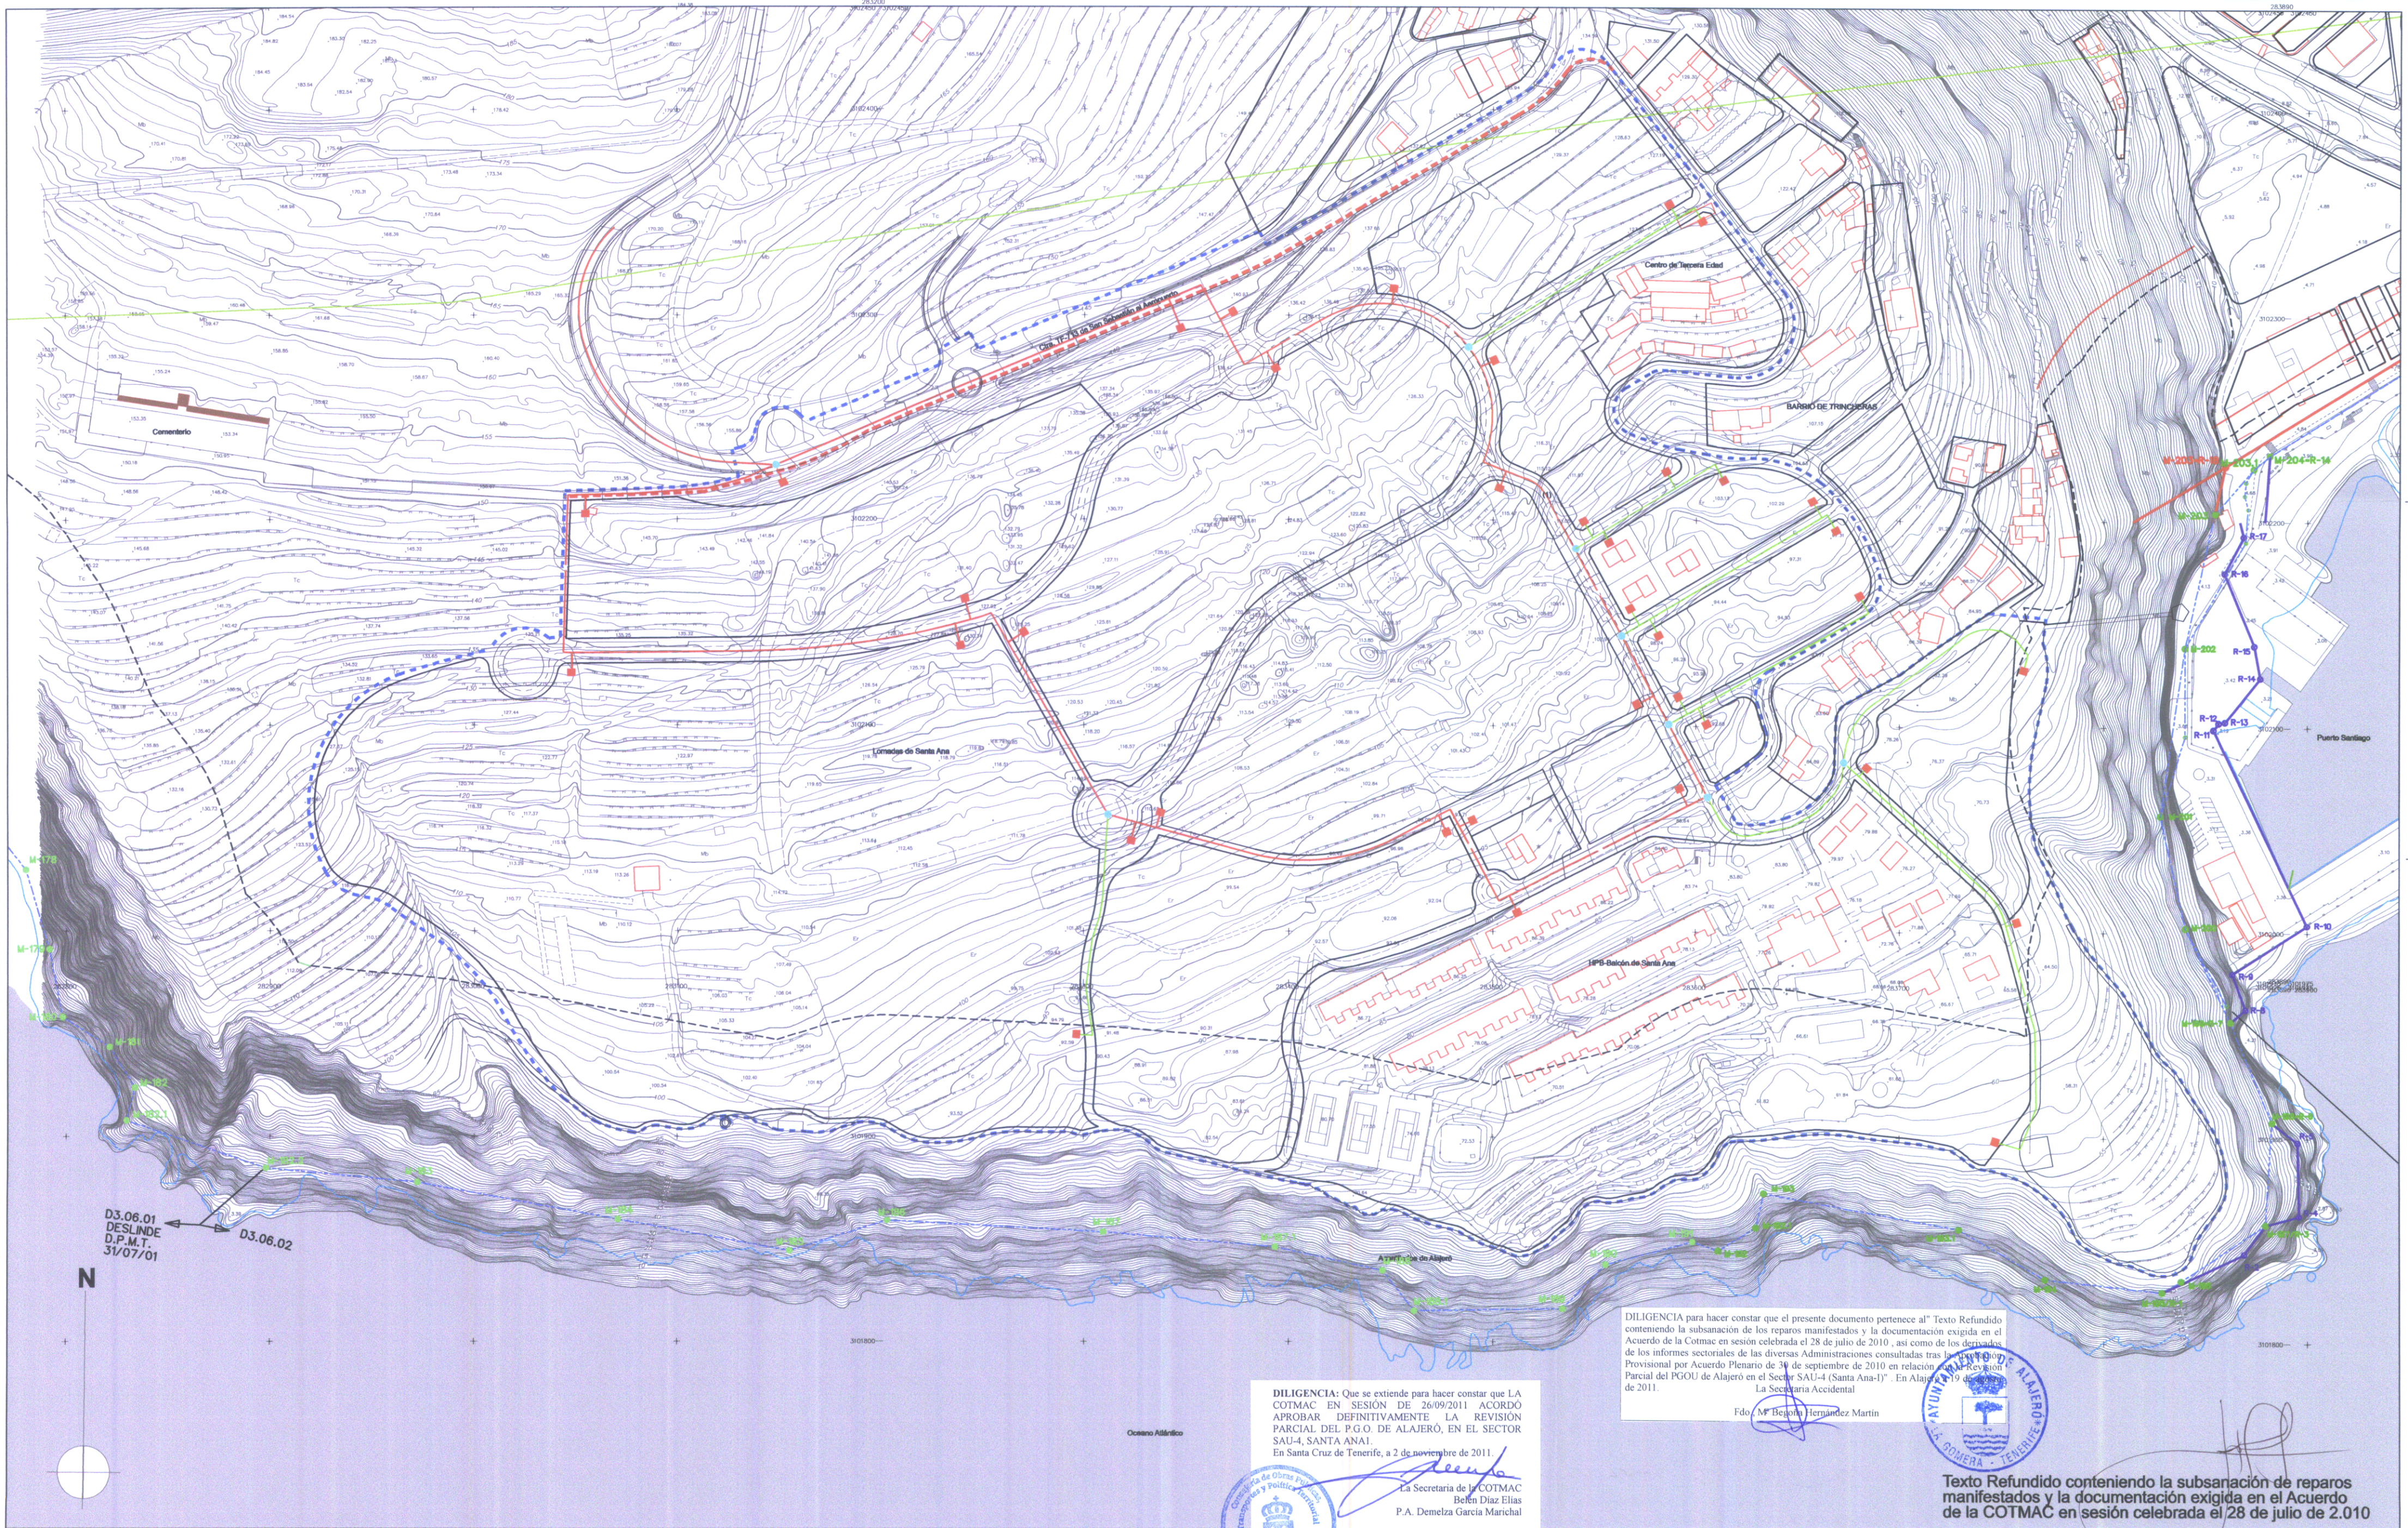

D3.06.01
DESLINDE
D.P.M.T.
31/07/01

N

DILIGENCIA: Que se extiende para hacer constar que LA COTMAC EN SESIÓN DE 26/09/2011 ACORDÓ APROBAR DEFINITIVAMENTE LA REVISIÓN PARCIAL DEL P.G.O. DE ALAJERÓ, EN EL SECTOR SAU-4, SANTA ANA.
En Santa Cruz de Tenerife, a 2 de noviembre de 2011.

[Firma]
La Secretaria de la COTMAC
Belen Diaz Elias
P.A. Demelza Garcia Marichal

DILIGENCIA para hacer constar que el presente documento pertenece al "Texto Refundido" contenido en la subsanación de los reparos manifestados y la documentación exigida en el Acuerdo de la Cotmac en sesión celebrada el 28 de julio de 2010, así como de los derivados de los informes sectoriales de las diversas Administraciones consultadas tras la aprobación Provisional por Acuerdo Plenario de 30 de septiembre de 2010 en relación con la Revisión Parcial del PGOU de Alajeró en el Sector SAU-4 (Santa Ana-I)". En Alajeró, a 19 de agosto de 2011.

Fdo. M. Begona Hernández Martín



Texto Refundido conteniendo la subsanación de reparos manifestados y la documentación exigida en el Acuerdo de la COTMAC en sesión celebrada el 28 de julio de 2.010

- ÁMBITO DE LA REVISIÓN DEL PGOU
- DELIMITACIÓN DEL SECTOR SAU-4 (SANTA ANA I)
- LÍNEA DEL MAR (COSTA)
- LÍNEA DE RIBERA DEL MAR
- DESLINDE MARÍTIMO-TERRESTRE
- DELIMITACIÓN DE LA SERVIDUMBRE DE PROTECCIÓN DE COSTAS

- RED SECUNDARIA
- RED PRINCIPAL
- ACOMETIDA PARCELA
- ARQUETA DE DERIVACIÓN

REVISIÓN PARCIAL DEL PGOU DE ALAJERÓ SECTOR SAU-4 (SANTA ANA)

EGS00002009

PLANO

HOJA

ESTADO ACTUAL DE LA RED DE RIEGO

JUNIO DE 2.011 Escala: 1:2.000

EXCMO. AYUNTAMIENTO DE ALAJERÓ
JUNTA DE COMPENSACIÓN SANTA ANA

EPFANISO GÓMEZ SÁNCHEZ
Arquitecto

EGS

