


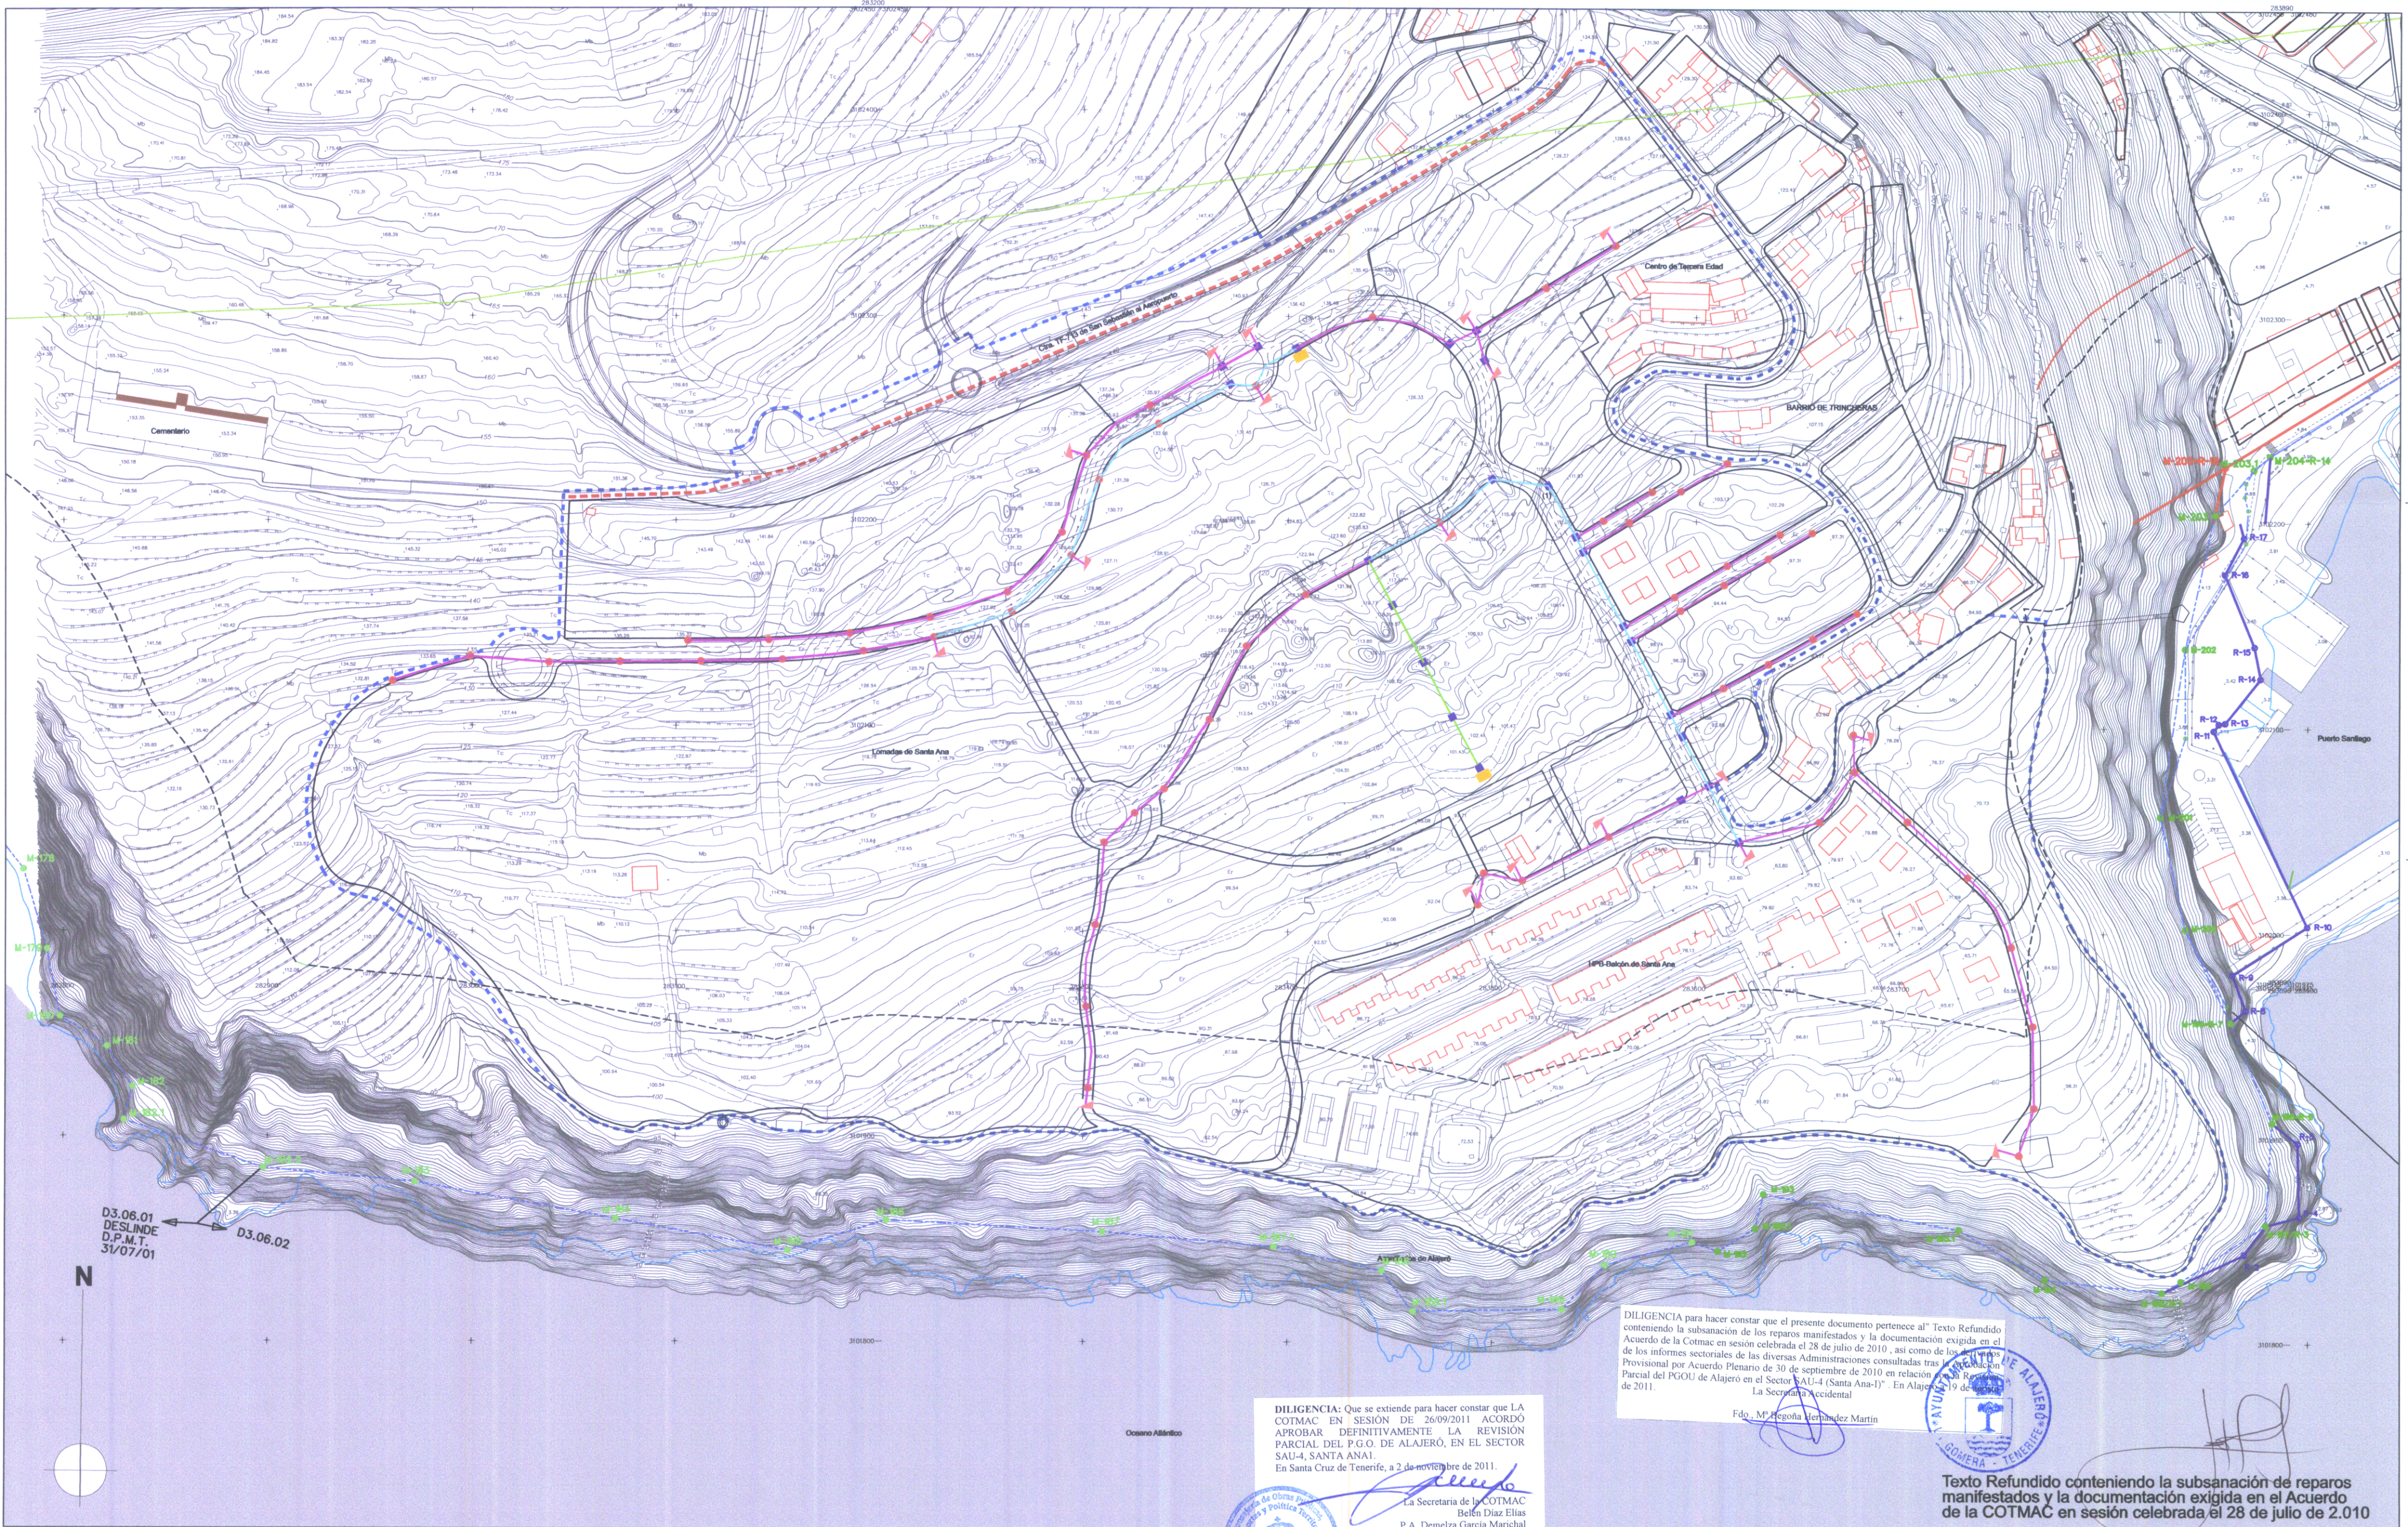

- ÁMBITO DE LA REVISIÓN DEL PGOU
- DELIMITACIÓN DEL SECTOR SAU-4 (SANTA ANA I)
- LÍNEA DEL MAR (COSTA)
- LÍNEA DE RIBERA DEL MAR
- DESLINDE MARÍTIMO-TERRESTRE
- DELIMITACIÓN DE LA SERVIDUMBRE DE PROTECCIÓN DE COSTAS

DILIGENCIA: Que se extiende para hacer constar que LA COTMAC EN SESIÓN DE 26/09/2011 ACORDÓ APROBAR DEFINITIVAMENTE LA REVISIÓN PARCIAL DEL P.G.O. DE ALAJERO, EN EL SECTOR SAU-4, SANTA ANA I.

En Santa Cruz de Tenerife, a 2 de noviembre de 2011.

La Secretaria de la COTMAC
Belén Díaz Elías
P.A. Demelza García Marichal

DILIGENCIA para hacer constar que el presente documento pertenece al "Texto Refundido" contenido en la subsanación de los reparos manifestados y la documentación exigida en el Acuerdo de la COTMAC en sesión celebrada el 28 de julio de 2010, así como de los reparos de los informes sectoriales de las diversas Administraciones consultadas tras la Adopción Provisional por Acuerdo Plenario de 30 de septiembre de 2010 en relación con la Revisión Parcial del PGOU de Alajero en el Sector SAU-4 (Santa Ana I)". En Alajero, a 19 de agosto de 2011.

La Secretaria Accidental

Fdo. M. Begona Hernández Martín

Texto Refundido conteniendo la subsanación de reparos manifestados y la documentación exigida en el Acuerdo de la COTMAC en sesión celebrada el 28 de julio de 2.010

- ARQUETA TIPO A2
- ARQUETA TIPO A3
- ESTACIÓN TRANSFORMADORA
- CUADRO GENERAL DE PROTECCIÓN
- CANALIZACIÓN DE BAJA TENSION 20160 PVC
- CANALIZACIÓN DE BAJA TENSION 40160 PVC
- CANALIZACIÓN DE BAJA TENSION 60160 PVC

REVISIÓN PARCIAL DEL PGOU DE ALAJERÓ

SECTOR SAU-4 (SANTA ANA)

EGS000002009

PLANO

HOJA

ESTADO ACTUAL DE LA RED DE BAJA TENSION INF-09

Junio de 2.011

Escala: 1:2.000

EXCMO. AYUNTAMIENTO DE ALAJERO

UNTA DE COMPENSACIÓN SANTA ANA

EPFANIO GÓMEZ SANCHEZ Alajero

EGS