


FACHADAS - ESTADO ACTUAL

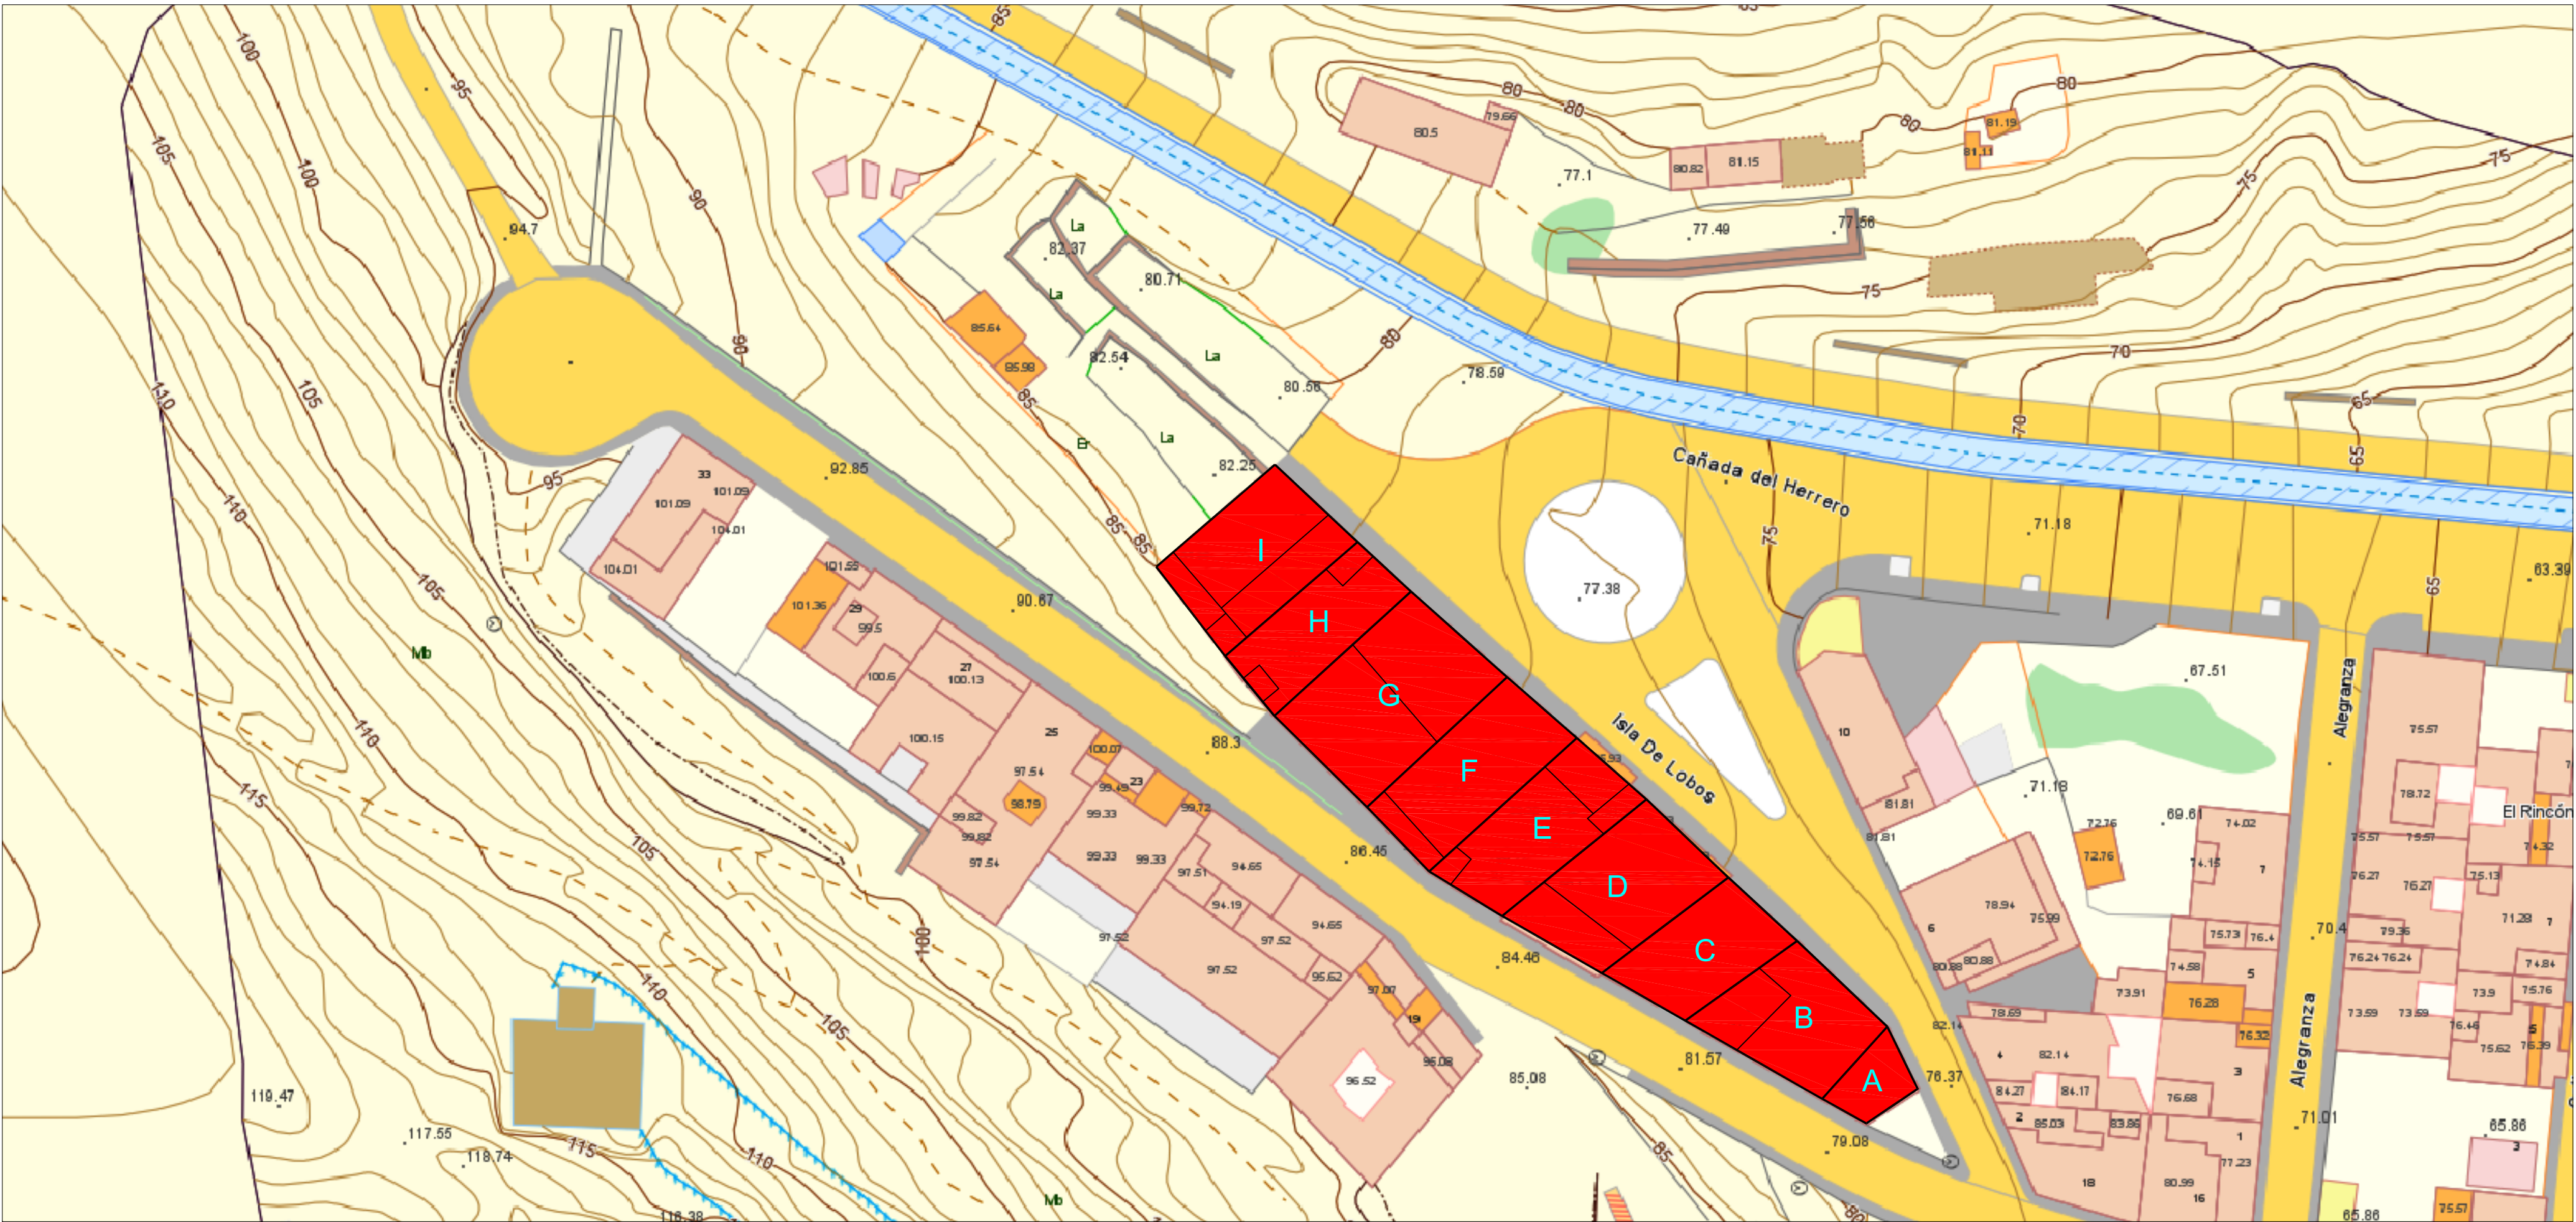

PLANTA - ESTADO ACTUAL

Firmado por TOLEDO DIAZ LLANOS JORGE JUAN -
***8329** el día 14/11/2022 con un
certificado emitido por AC FNMT Usuarios

PROPIETARIO	
EXCMO. AYUNTAMIENTO DE SAN SEBASTIAN DE LA GOMERA	
SITUACIÓN	
CALLE ISLA DE LOBOS AVENIDA DE LAS GALANAS SAN SEBASTIÁN DE LA GOMERA - LA GOMERA	
PROYECTO	189
ESTUDIO DE DETALLE	
CONTIENE:	P-1
TOPOGRAFICO ACTUAL	
ESTADO ACTUAL	
FACHADAS	
PLANTA	
ARQUITECTO	JORGE TOLEDO .