




**DATOS DE PARCELA TRAS ESTUDIO DE DETALLE.**

Superficie de suelo :	400,62 m <sup>2</sup> /suelo.
Ocupación máxima de parcela :	(100 %) = 400,62 m <sup>2</sup> .
Tipo edificatorio :	ALINEADA A VIAL.
Número máx. de plantas :	2 plantas / 6,80 mts.
Uso permitido :	RESIDENCIAL Y COMERCIAL
Clases de usos permitidos :	VIVIENDA UNIFAMILIAR Y VIVIENDA COLECTIVA
Solar mínimo .	70 m <sup>2</sup> /suelo
Frente mínimo :	6 metros lineales.
Otras :	TERRENO EN LADERA CON PENDIENTE SUPERIOR AL 20%.
<b>RETRANQUEOS MINIMOS</b>	
Laterales	4 metros lineales.
Trasero	4 metros lineales
Delantero	5 metros lineales



**ALINEACIONES PROPUESTAS**

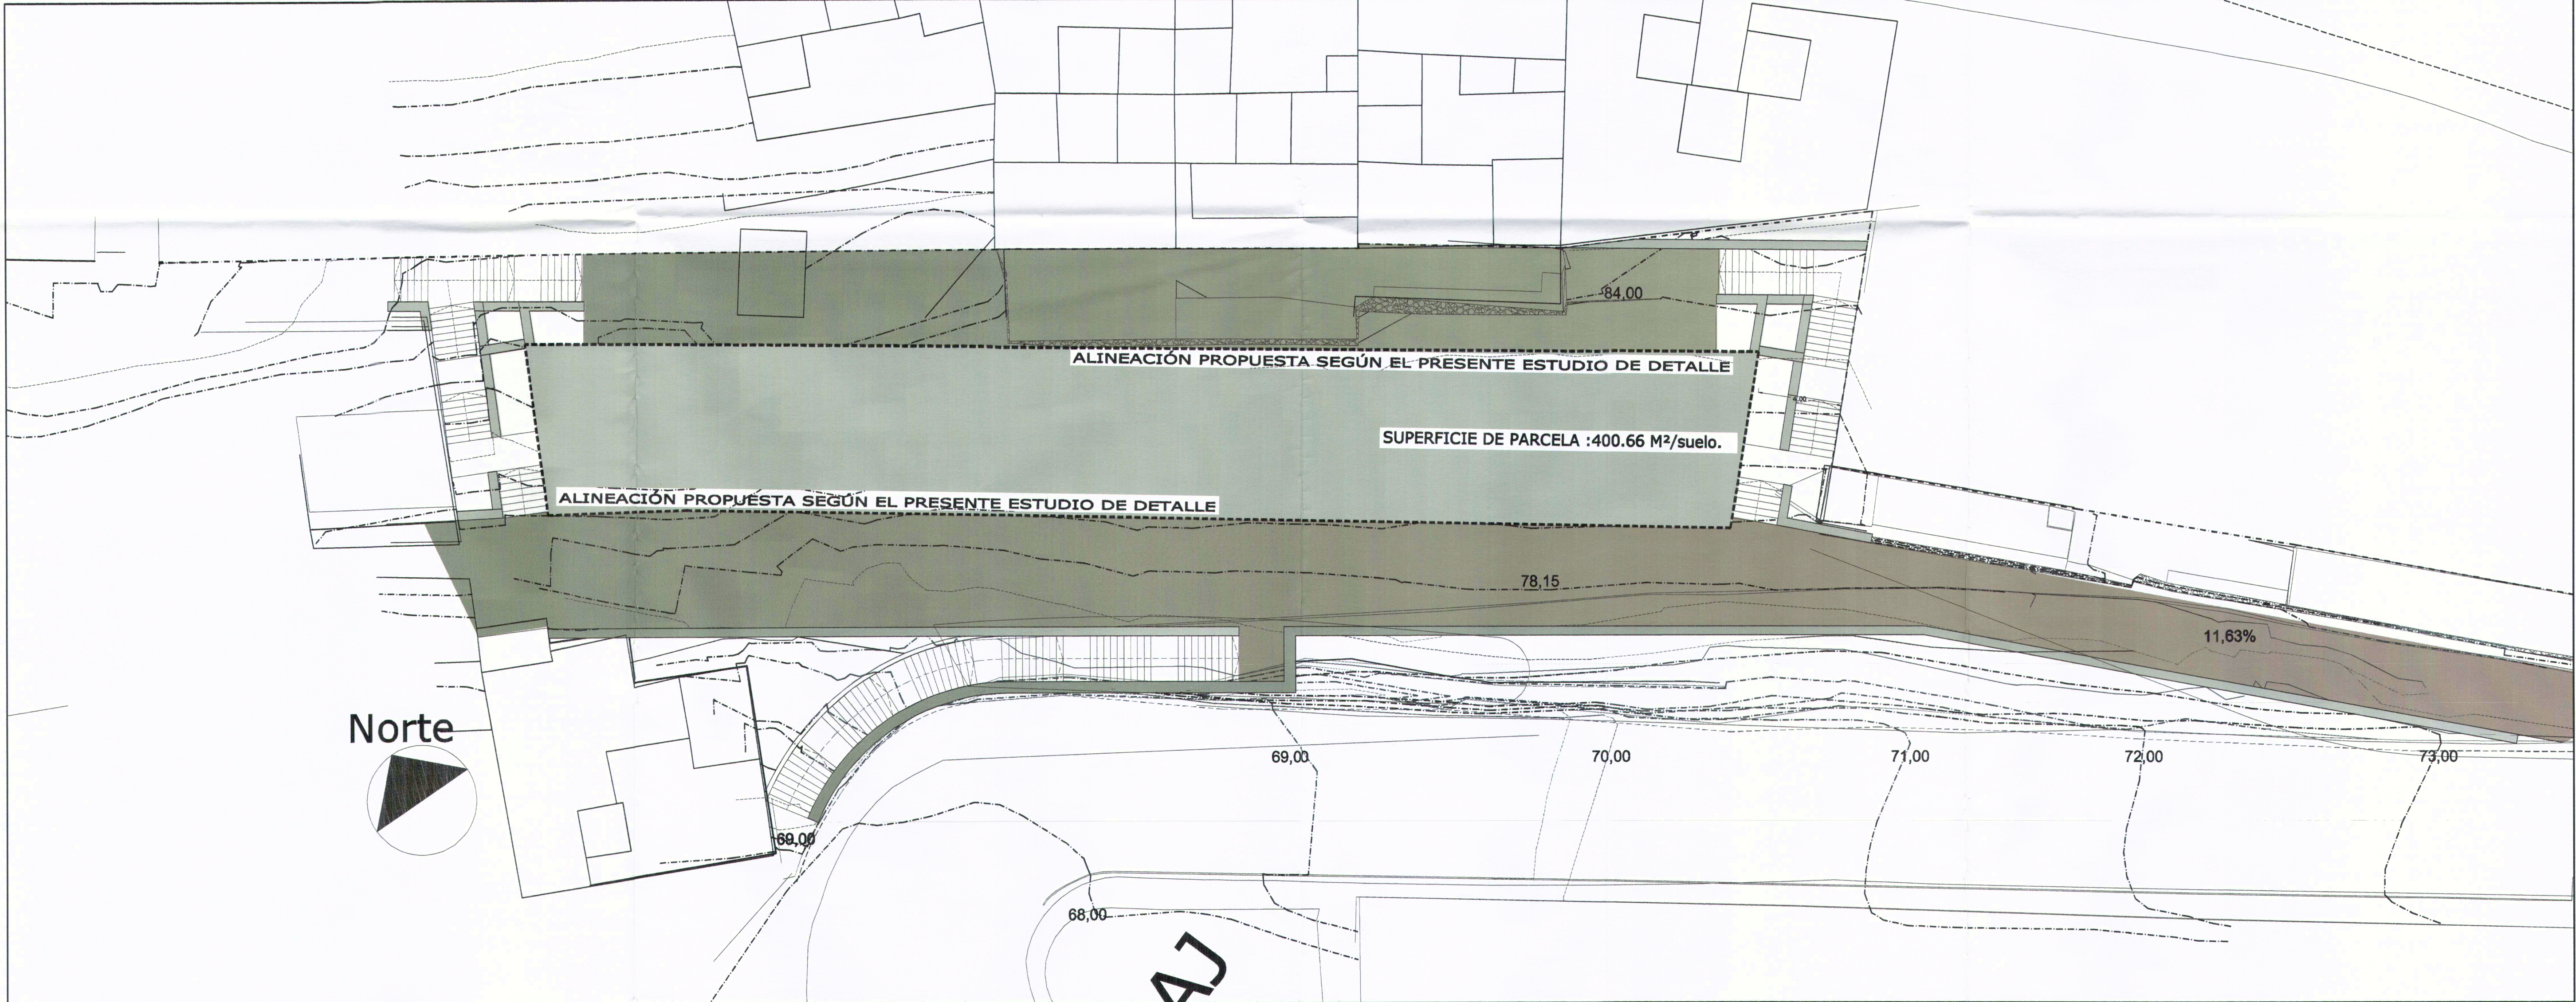

*DESCRIPCIÓN: Para hacer constar que el presente documento ha sido Aprobado definitivamente por Acuerdo Plenario adoptado en Sesión Extraordinaria celebrada el día cinco de Noviembre de 2004 en la Villa de San Sebastián de la Gomera a las once de Enero de dos mil...*

*El Secretario Municipal*



ESTUDIO DE DETALLE	ARCH. DIBUJO	NUEVA ALINEACION Est de detalle.DWG	PIECHA
ESTUDIO DE DETALLE	ESTADOS	ESTUDIO DE DETALLE	PIECHA
1/200.	ESTADOS	ESTUDIO DE DETALLE	PIECHA
AYUNTAMIENTO DE SAN SEBASTIÁN DE LA GOMERA			
TÍTULO DEL PLANO			
ALINEACIONES PROPUESTAS		Nº DE PLANO	
SUPERFICIES GUALES.		SUPERF.	
		4	

ESTUDIO DE DETALLE