


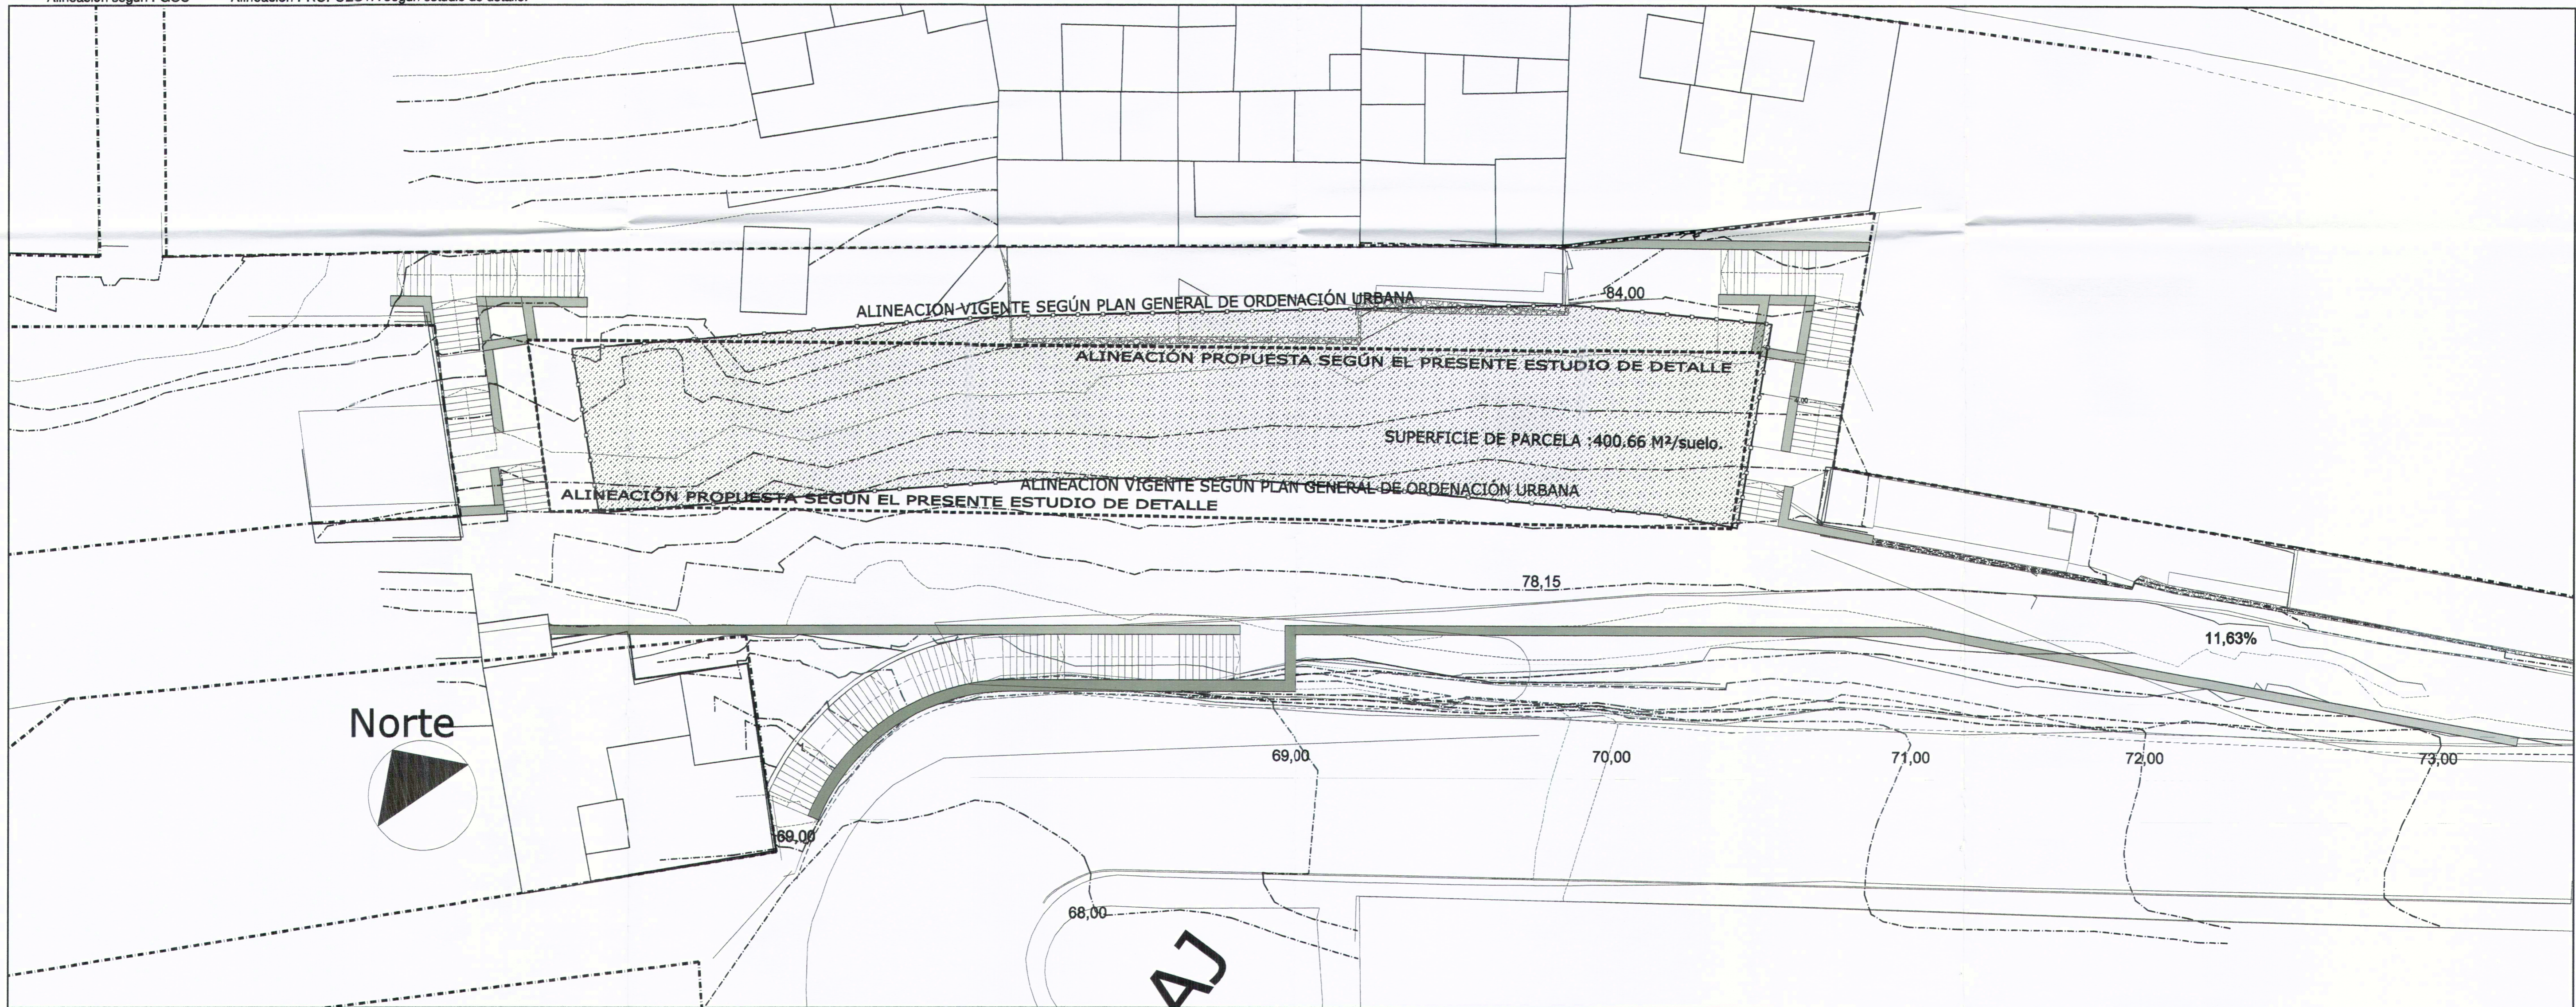

MONTAJE DE ALINEACIONES

Alineación según PGOU Alineación PROPUESTA según estudio de detalle.



DILIGENCIA: Para hacer constar que el presente documento ha sido aprobado definitivamente por Acuerdo Plenario adoptado en Sesión Extraordinaria celebrada el día cinco de Noviembre de dos mil nueve, en la Villa de San Sebastián de la Gomera a once de Enero de 2010.



El Secretario Acordó

[Handwritten signature]

ENCARGO	ENCARGADO	ARCH. DIBUJO	NUEVA ALINEACION_Est de detalle.DWG	FECHA	MARZO 2009
ESCALA	1/200	ESTUDIO DE DETALLE		PROYECTADO	FINA
AYUNTAMIENTO DE SAN SEBASTIÁN DE LA GOMERA					
TÍTULO DEL PLANO					
ALINEACIONES SEGÚN P.G.O.U.					
ALINEACIONES PROPUESTAS					
					6