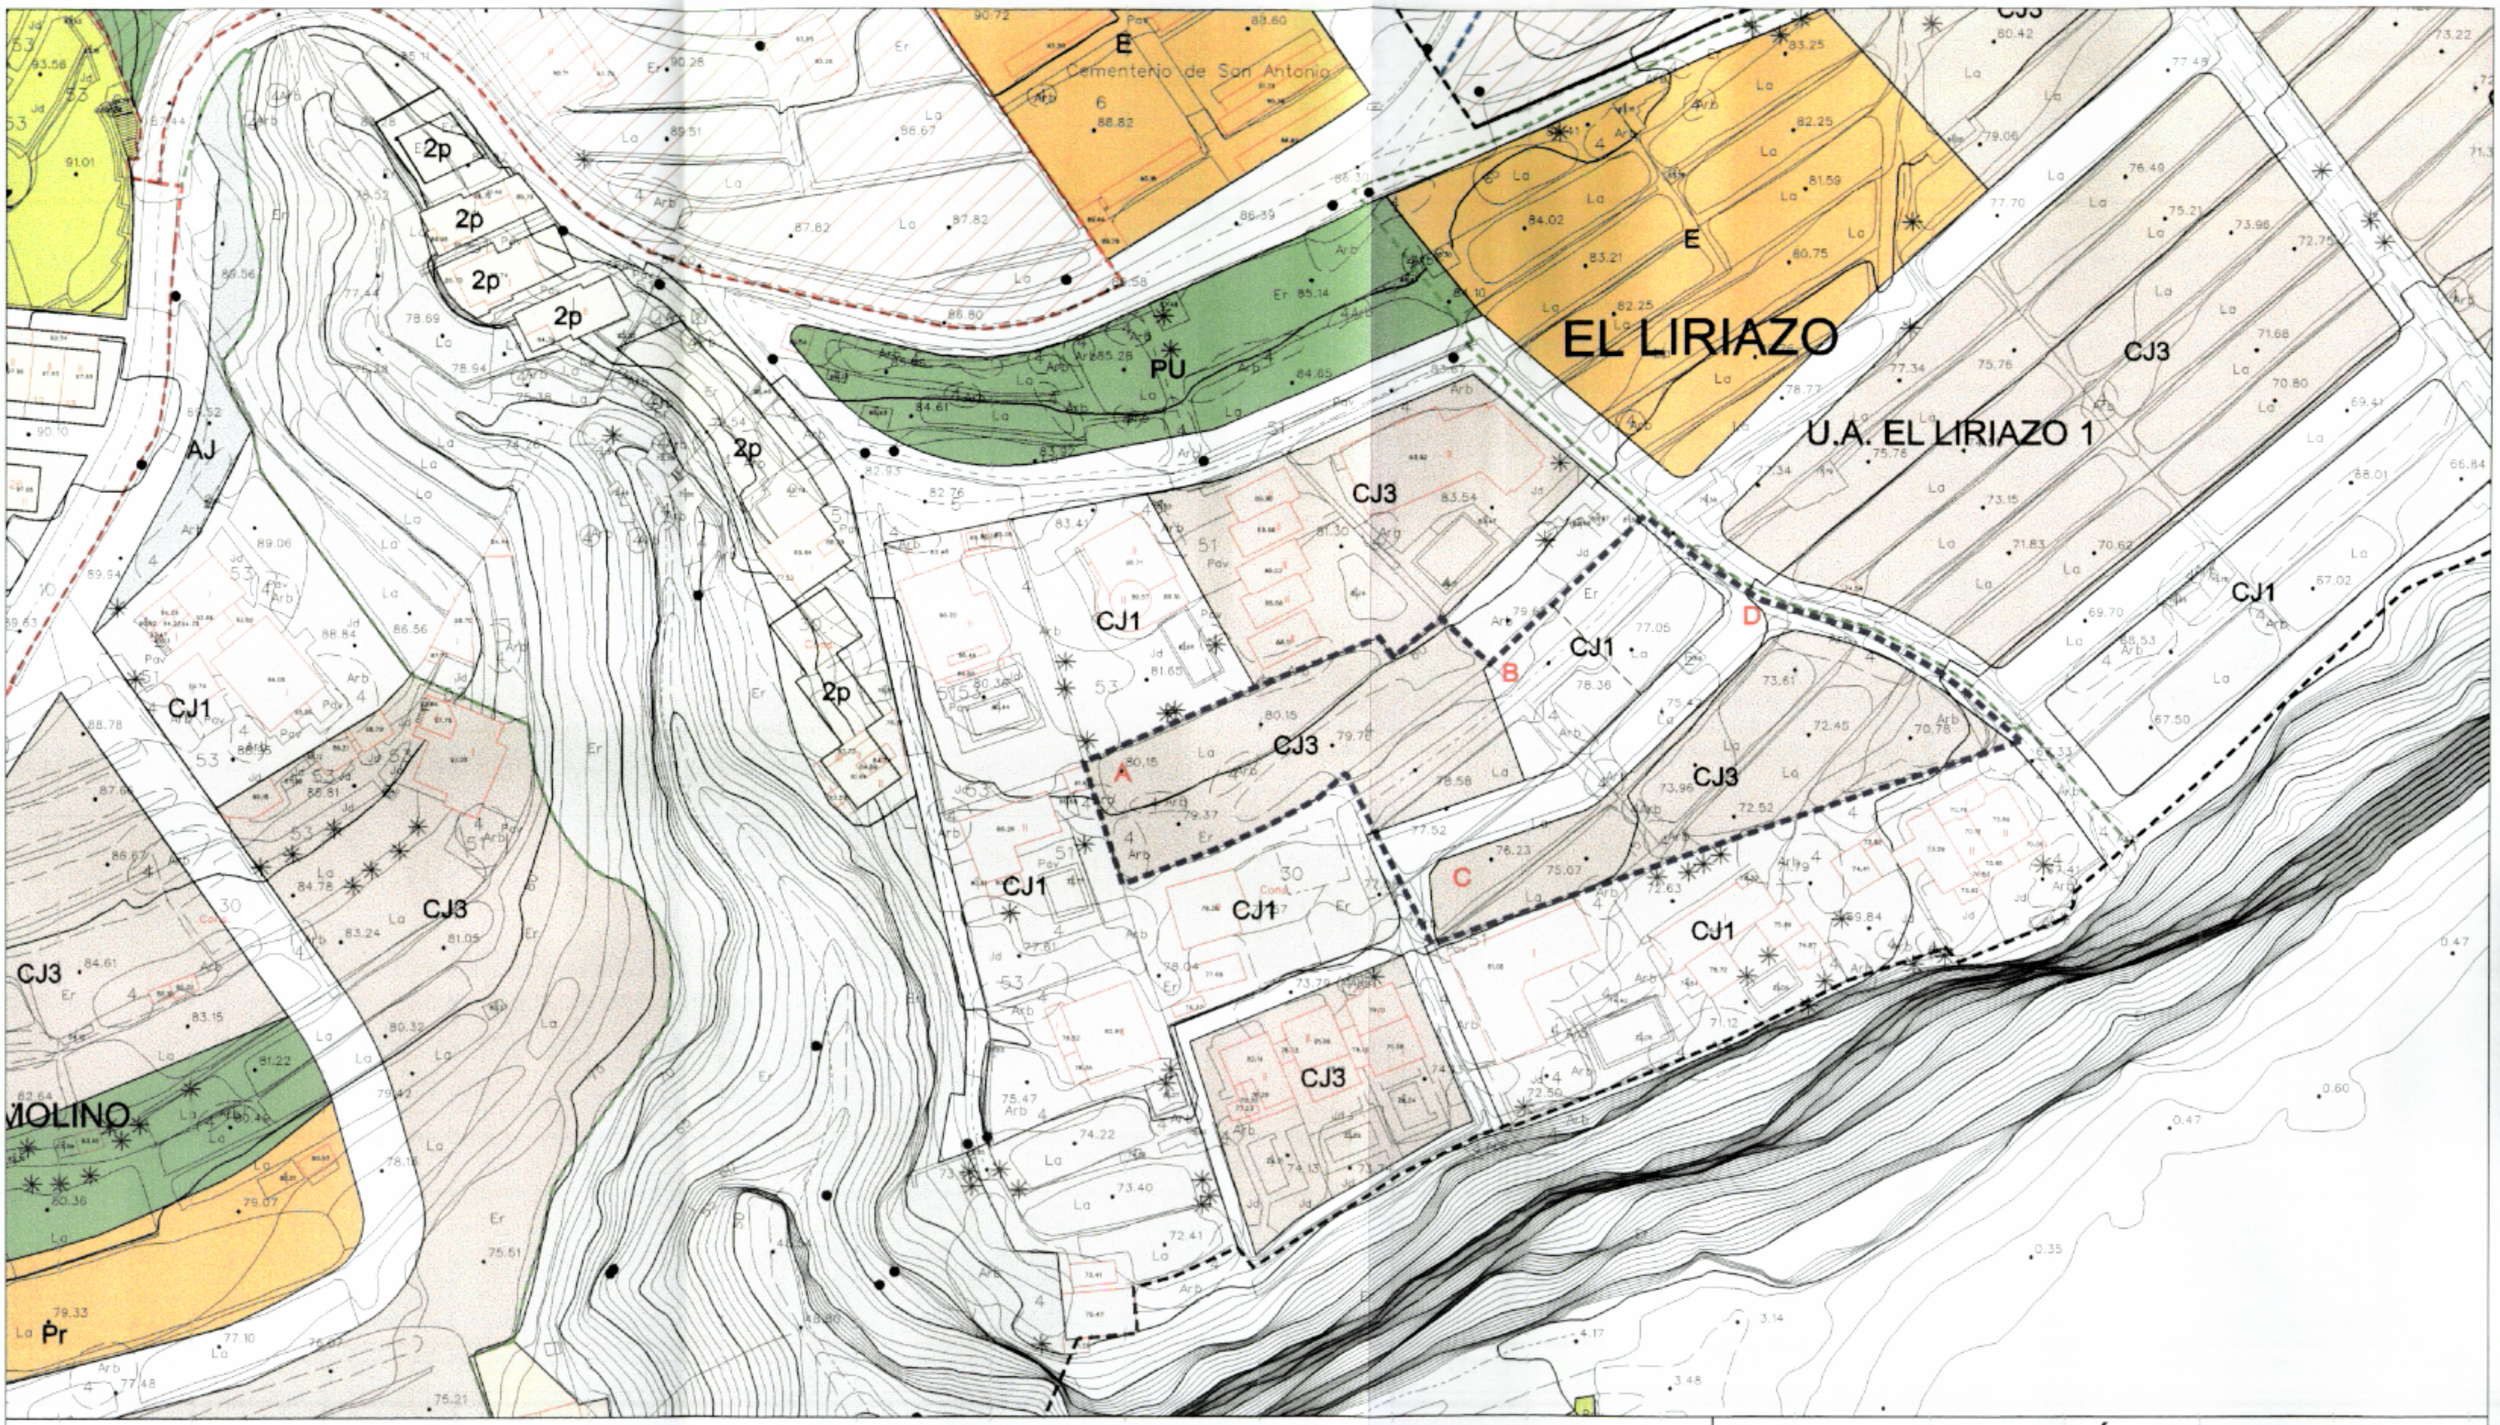

ÁMBITOS

- S. URBANO
  - ÁMBITOS DE ORDENACIÓN
  - ORDENACIÓN PORMENORIZADA REMITIDA (P.E.)
  - NO ORDENADO
- S. URBANIZABLE
  - SECTORIZADO ORDENACIÓN PORMENORIZADA REMITIDA (P.P.)
  - SECTORIZADO NO ORDENADO
  - NO SECTORIZADO
- ASENTAMIENTO RURAL
- UNIDADES DE ACTUACIÓN

TIPOLOGÍAS

ALINEADA A VIAL
- AV CERRADA
- 2p ALTURAS

CIUDAD JARDÍN (CJ)
- CJ1 AISLADA GRADO 1
- CJ2 AISLADA GRADO 2
- CJ3 AGRUPADA

ABIERTA (A)
- AB BLOQUE

OTRAS
- TR TRANSICIÓN / RURAL
- ID INDUSTRIAL
- E EQUIPAMIENTOS
- IF INFRAESTRUCTURAS

ESPACIOS LIBRES
- PÚBLICO:
  - PU PARQUE URBANO
  - PZ PLAZAS
  - AJ ÁREAS AJARDINADAS
  - LP ESPACIO LIBRE DE PROTECCIÓN
- PRIVADO:
  - JARDINES PRIVADOS

CONDICIONES SINGULARES
- ELEMENTO PREDATALOGADO O CATALOGADO
- ★ PARÁMETROS Y CONDICIONES ESPECIFICAS

TÉRMINO MUNICIPAL — COSTAS — DOMINIO PÚBLICO — RIBERA DEL MAR — SERVIDUMBRE DE TRÁNSITO — SERVIDUMBRE DE PROTECCIÓN — CARRETERA DE INTERÉS REGIONAL — LÍNEA DE EDIFICACIÓN — ESPACIO NATURAL — ÁMBITO

MODIFICACIÓN PUNTUAL AL P.G.O. SAN SEBASTIAN DE LA GOMERA

PROMOTOR: ROLAND RUTHER

SITUACION: EL LIRIAZO SAN SEBASTIAN DE LA GOMERA

FECHA: JUNIO 2006

ESCALA: 1/1.000

PLANO DE: TIPOLOGÍAS PROPUESTA

PLANO N: 4.1

ABR ESTUDIO UNO S.L.