


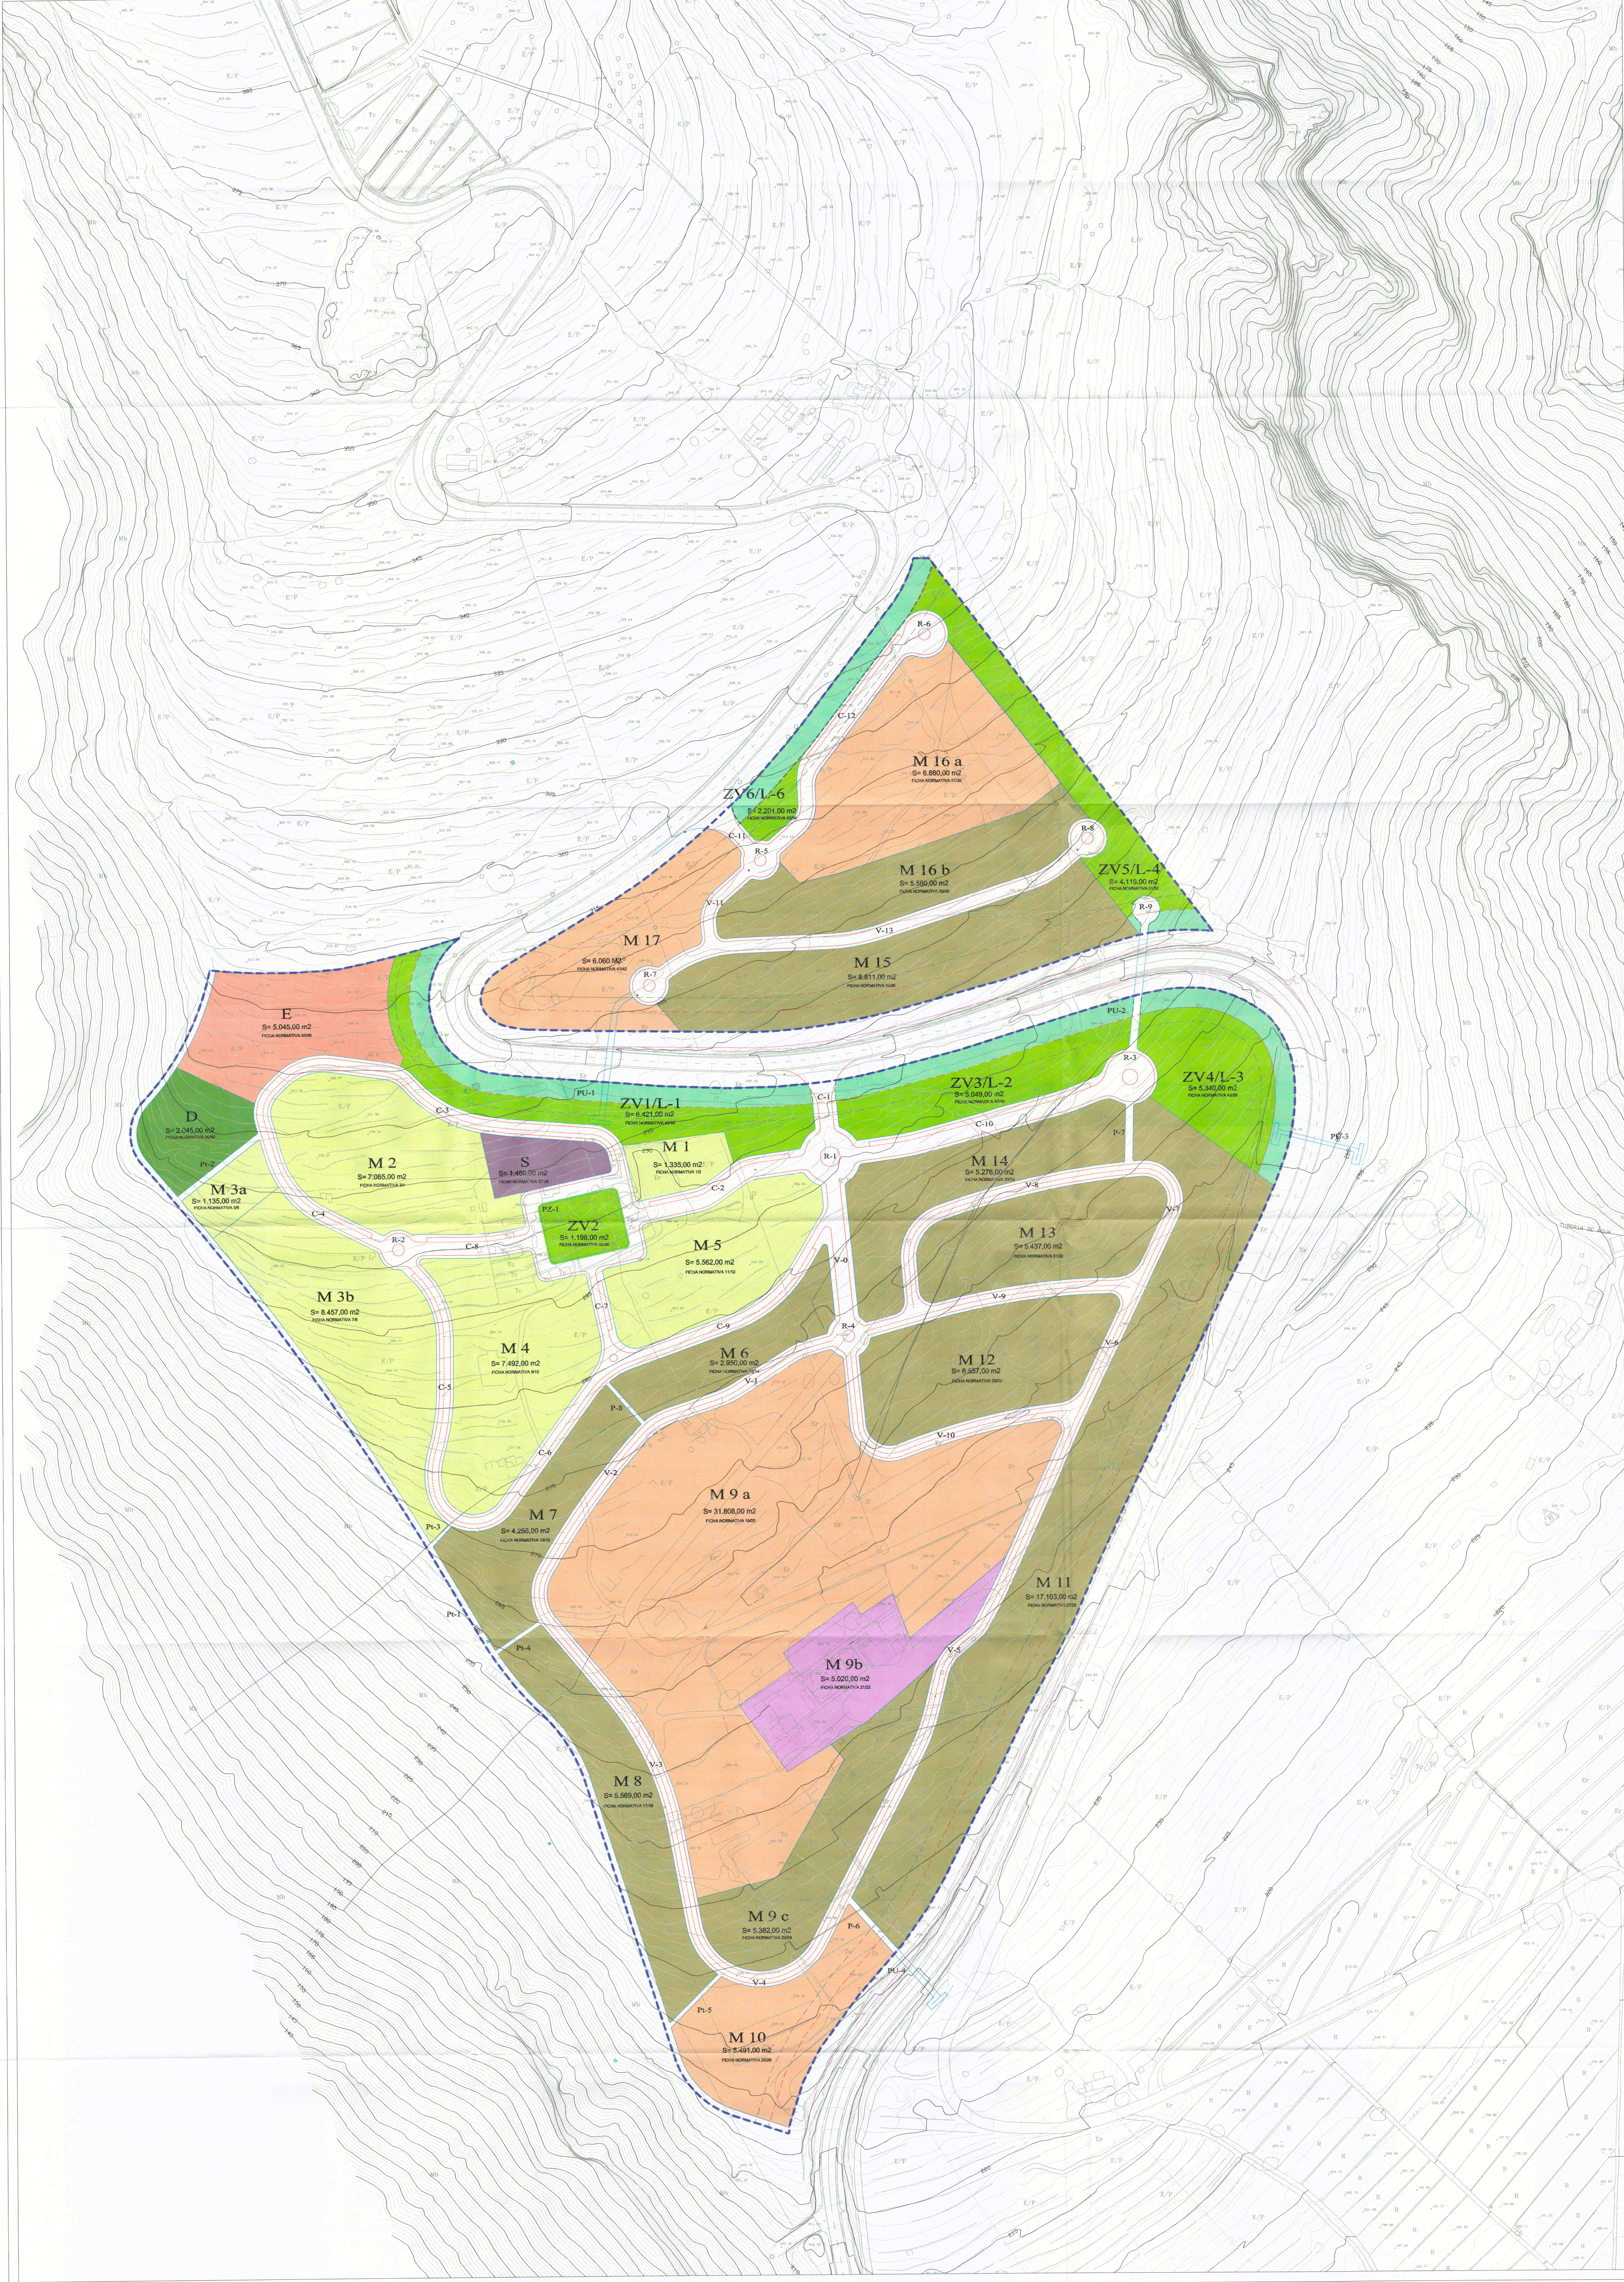

LEYENDA


- USO RESIDENCIAL V.P.O. TIPOLOGÍA AISLADA
- USO RESIDENCIAL TIPOLOGÍA AISLADA
- USO RESIDENCIAL TIPOLOGÍA CIUDAD JARDÍN
- EQUIPAMIENTO RECREATIVO PRIVADO (CLUB SOCIAL)

- EQUIPAMIENTO PÚBLICO DEPORTIVO
- EQUIPAMIENTO PÚBLICO (E.G.B.)
- EQUIPAMIENTO PÚBLICO SOCIAL

- JARDINES Y ÁREAS DE JUEGO Y PLAZAS
- ESPACIO LIBRE DE PROTECCIÓN
- VIARIO

LEY DE CARRETERAS

- AMBITO DEL SECTOR
- LÍNEA DE ZONA DE SERVIDUMBRE DE CARRETERA (66.50 RCO)
- LÍNEA LÍMITE DE EDIFICACIÓN Y ZONA DE AFECTACIÓN (66.54-56 RCO)

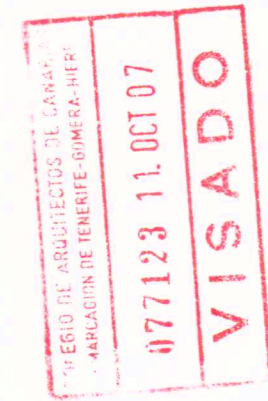

FRED. OLSEN, S.A.
MODIFICACIÓN PUNTUAL
PLAN PARCIAL S.A.P.U. R-3
(PUEBLO D. THOMAS)
LOMADA DE TECINA
PLAYA DE SANTIAGO
SAN SEBASTIAN DE LA GOMERA
(INFORMACIÓN)
PARCELARIO

PLANO:

I-5

ARQUITECTO
ABR ESTUDIO UNO, S.L.

L. J. Smith

FECHA:
SEPTIEMBRE 2007
ESCALA:
1/1.000