


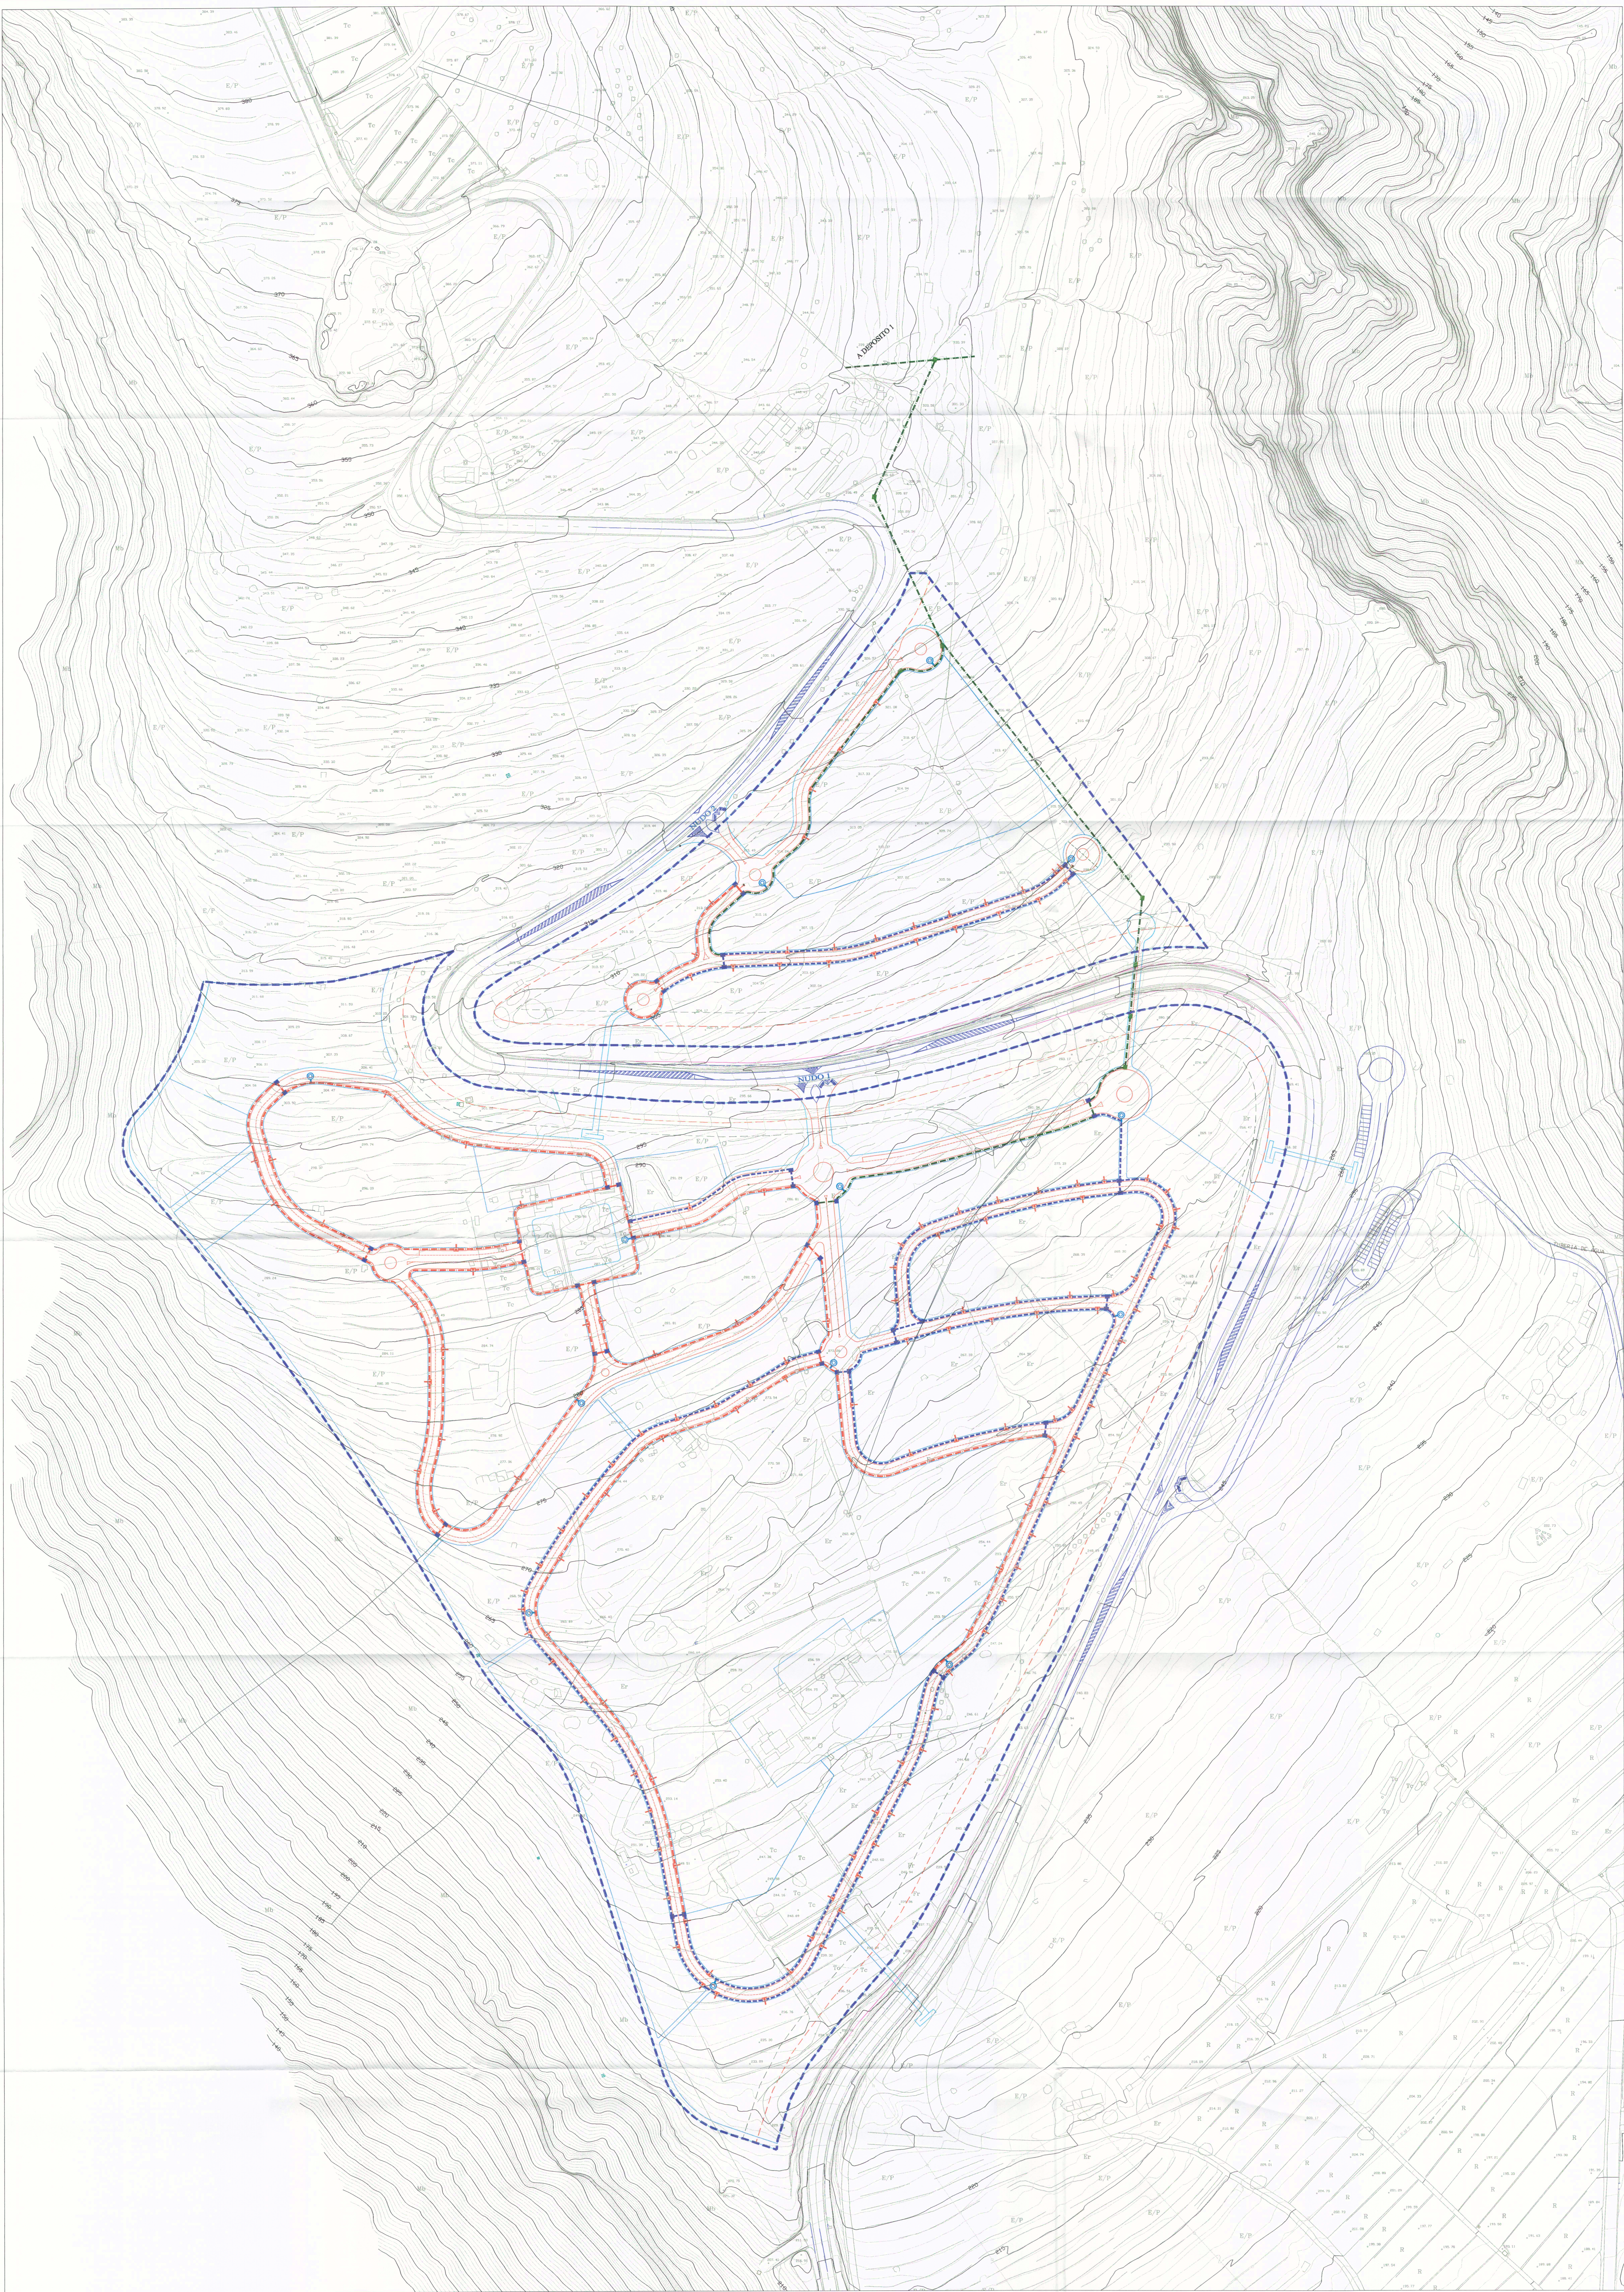

ABASTECIMIENTO AGUA POTABLE

CANALIZACION RED GENERAL Ø 125

CANALIZACION RED SECUNDARIA Ø 110

CANALIZACION RED SECUNDARIA Ø 83

●

HIDRANTE DE INCENDIOS

■

ARQUETA DE ACOMETIDA

■

ARQUETA DE PASO

■

ARQUETA DE CRUCE

071123 11 0107

VISADO

FRED. OLSEN, S.A.
MODIFICACIÓN PUNTUAL
PLAN PARCIAL S.A.P.U. R-3
(PUEBLO D. THOMAS)
LOMADA DE TECINA
PLAYA DE SANTIAGO
SAN SEBASTIAN DE LA GOMERA
(INFORMACIÓN)
ABASTECIMIENTO Y AGUA POTABLE E INCENDIOS

PLANO : I-10

ARQUITECTO
ABR ESTUDIO UNO, S.L.

FECHA:
SEPTIEMBRE 2007
ESCALA:
1:100