



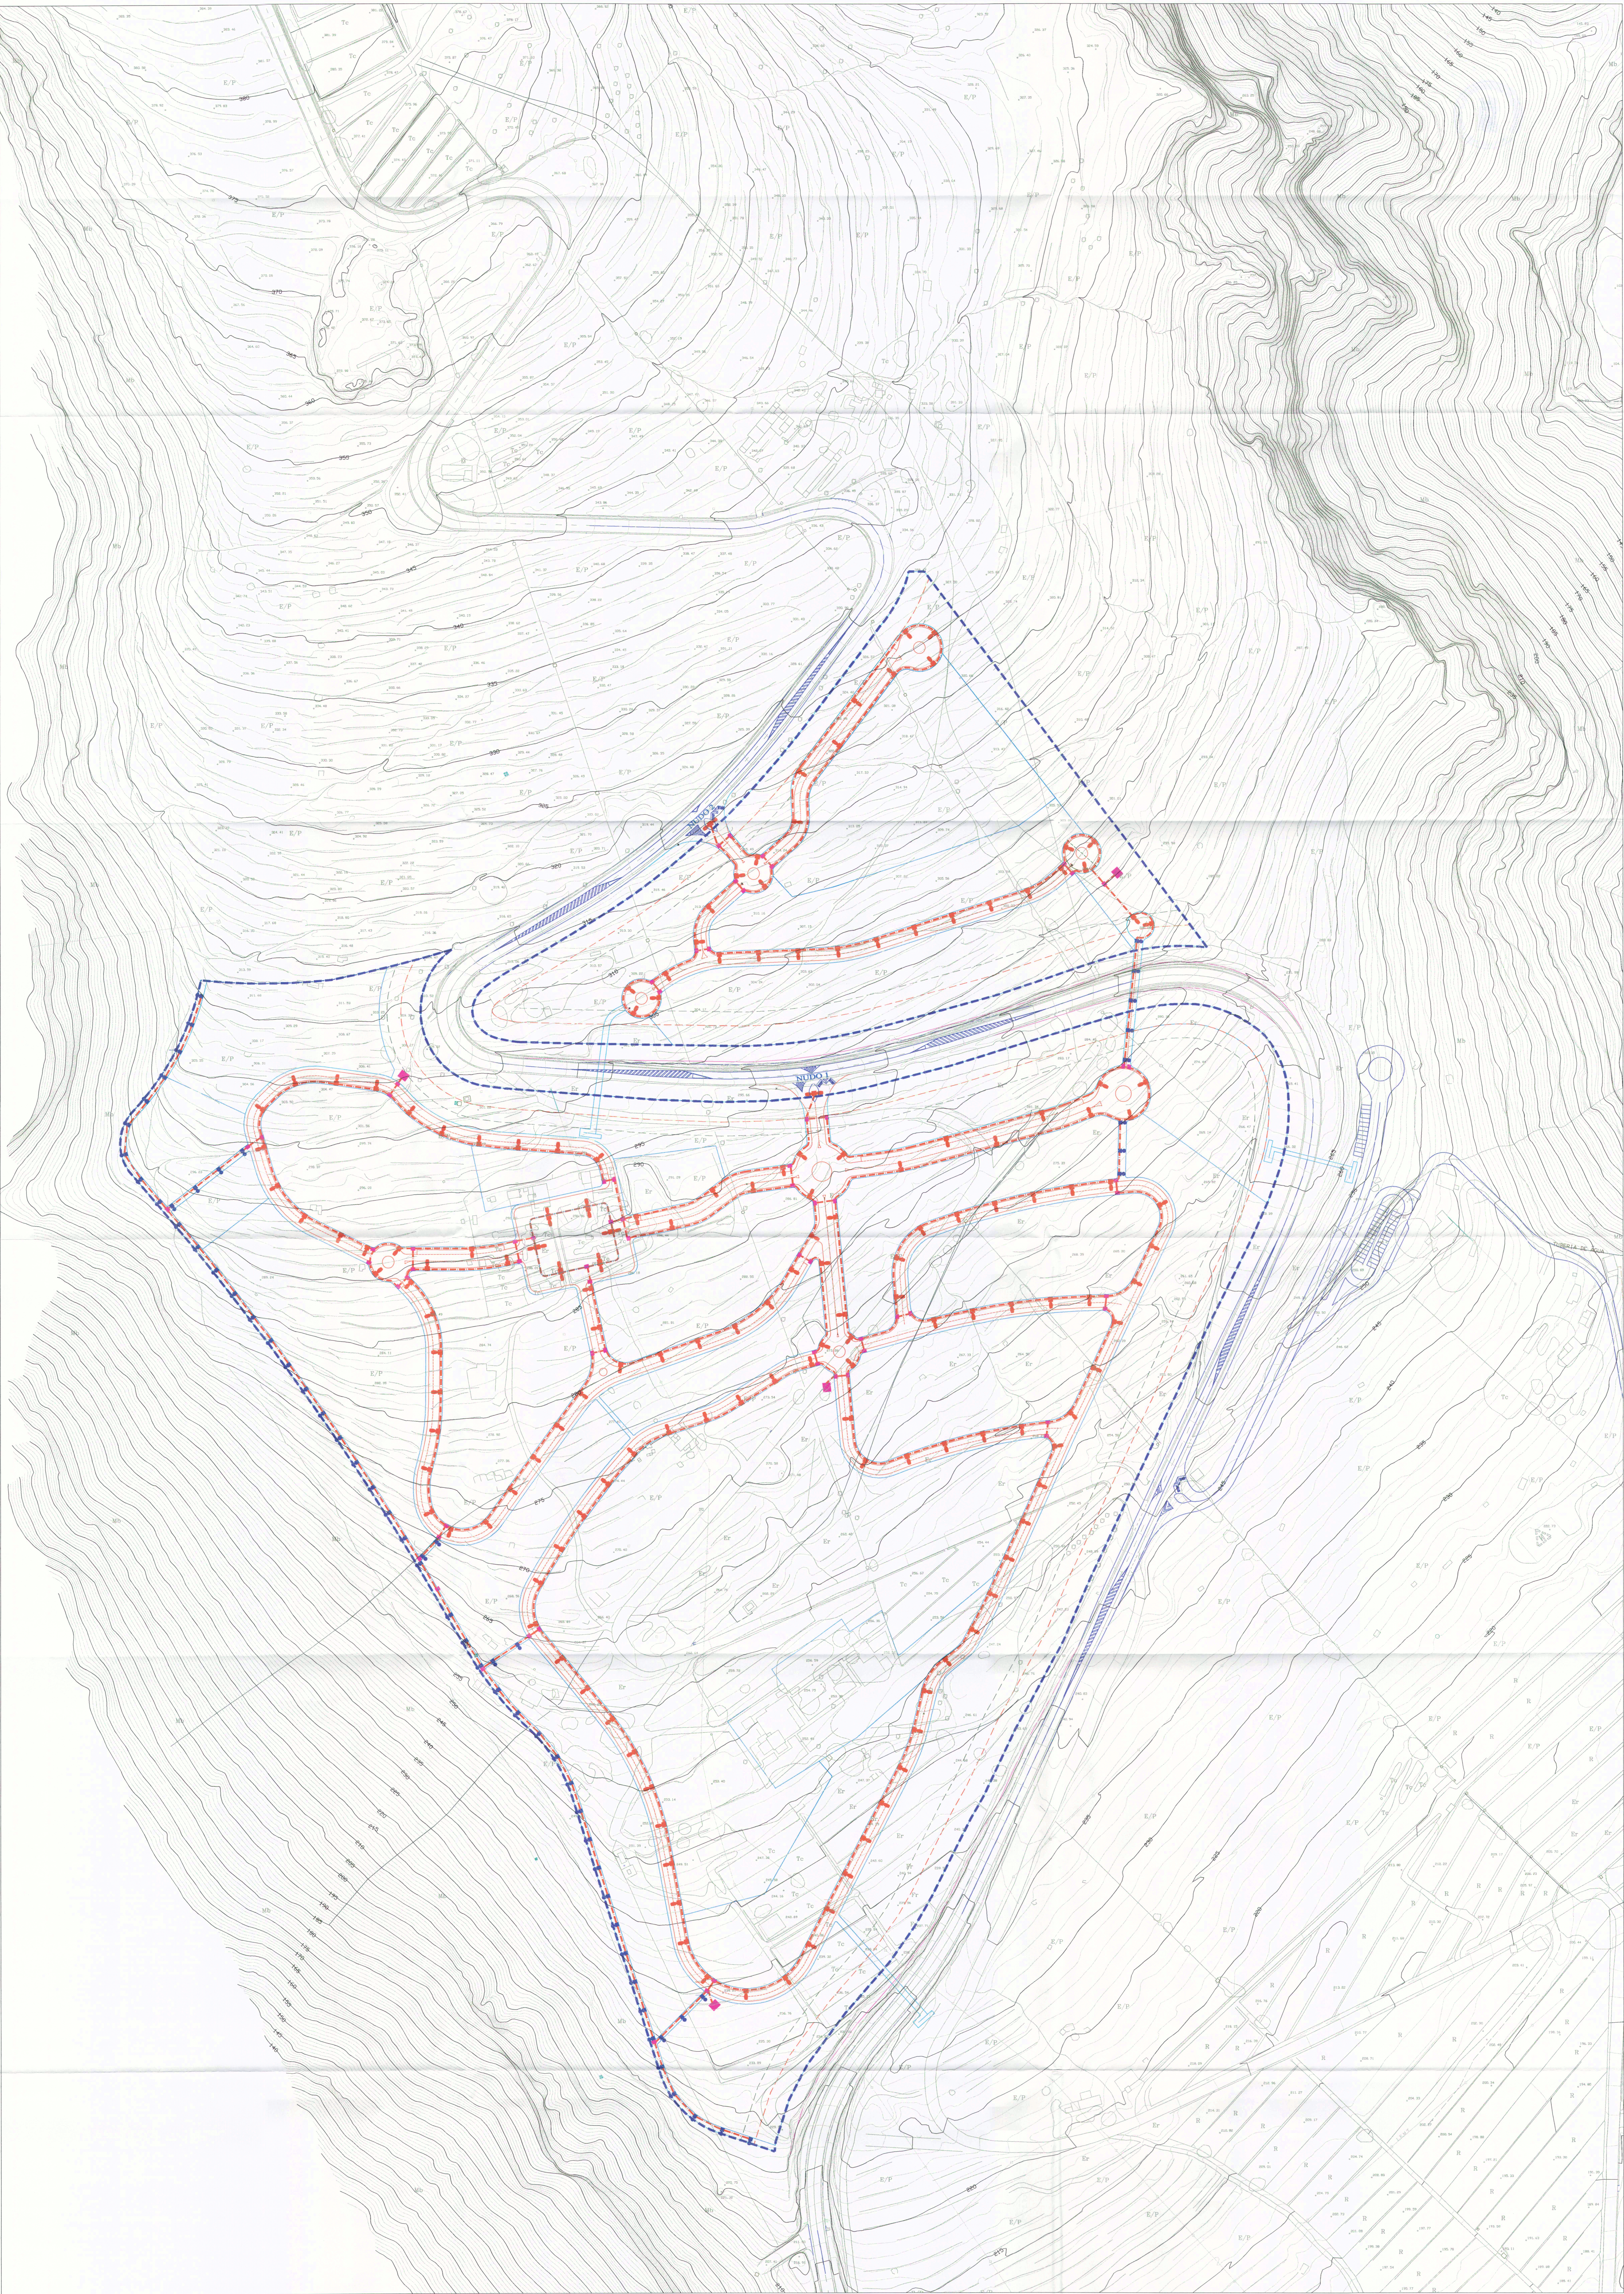

ALUMBRADO PUBLICO

- | | | | |
|--|------------------------------|--|--|
| | LUMINARIA DOBLE SOBRE BACULO | | CONDUCCION SUBTERRANEA DE UN TUBO DE Ø 110 mm. |
| | LUMINARIA SOBRE BACULO | | ESTACION TRANSFORMADORA |
| | LUMINARIA SOBRE MURO | | |
| | ARQUETA TIPO A2 | | |

--- AMBITO DEL SECTOR

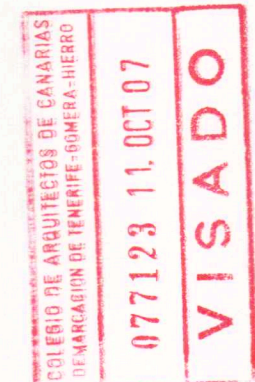

FRED. OLSEN, S.A.
MODIFICACIÓN PUNTUAL
PLAN PARCIAL S.A.P.U. R-3
(PUEBLO D. THOMAS)
LOMADA DE TECINA
PLAYA DE SANTIAGO
SAN SEBASTIAN DE LA GOMERA
(INFORMACIÓN)
ALUMBRADO PÚBLICO
ARQUITECTO
ABR ESTUDIO UNO, S.L.

PLANO :
I-13

FECHA:
SEPTIEMBRE 2007
ESCALA:
1:1.000