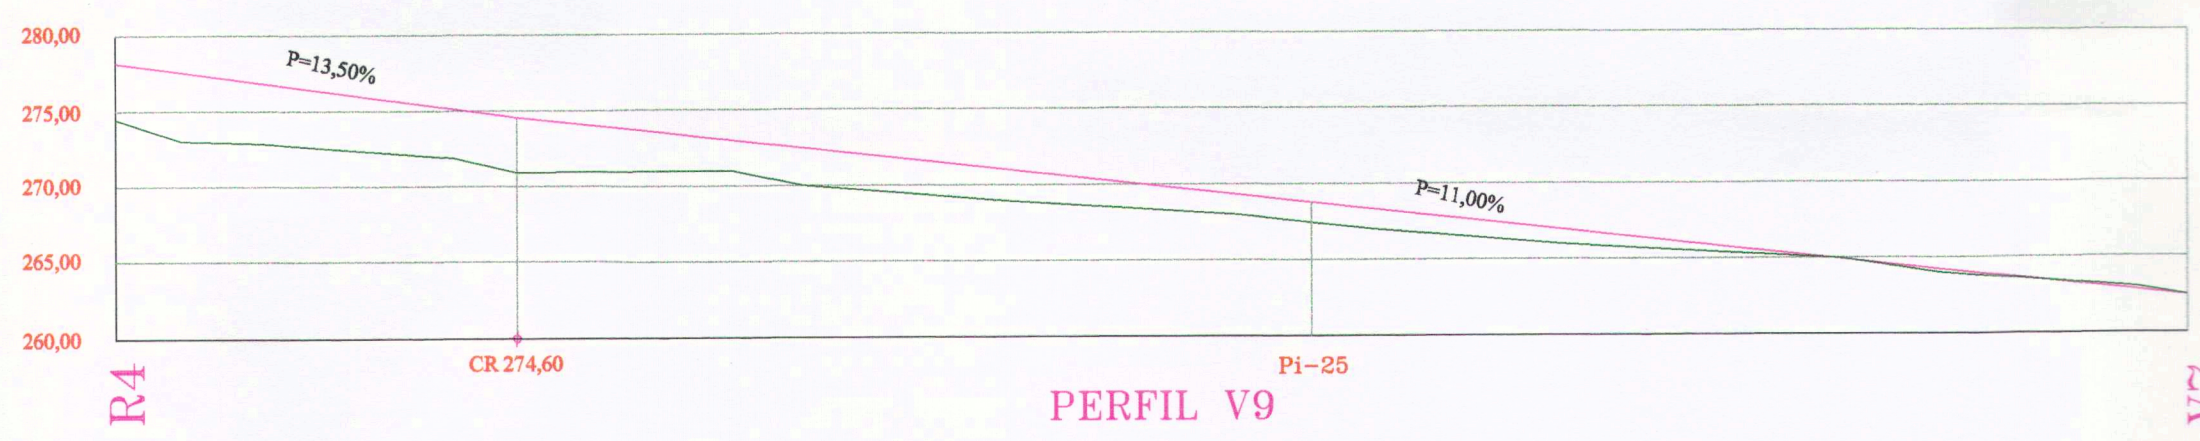
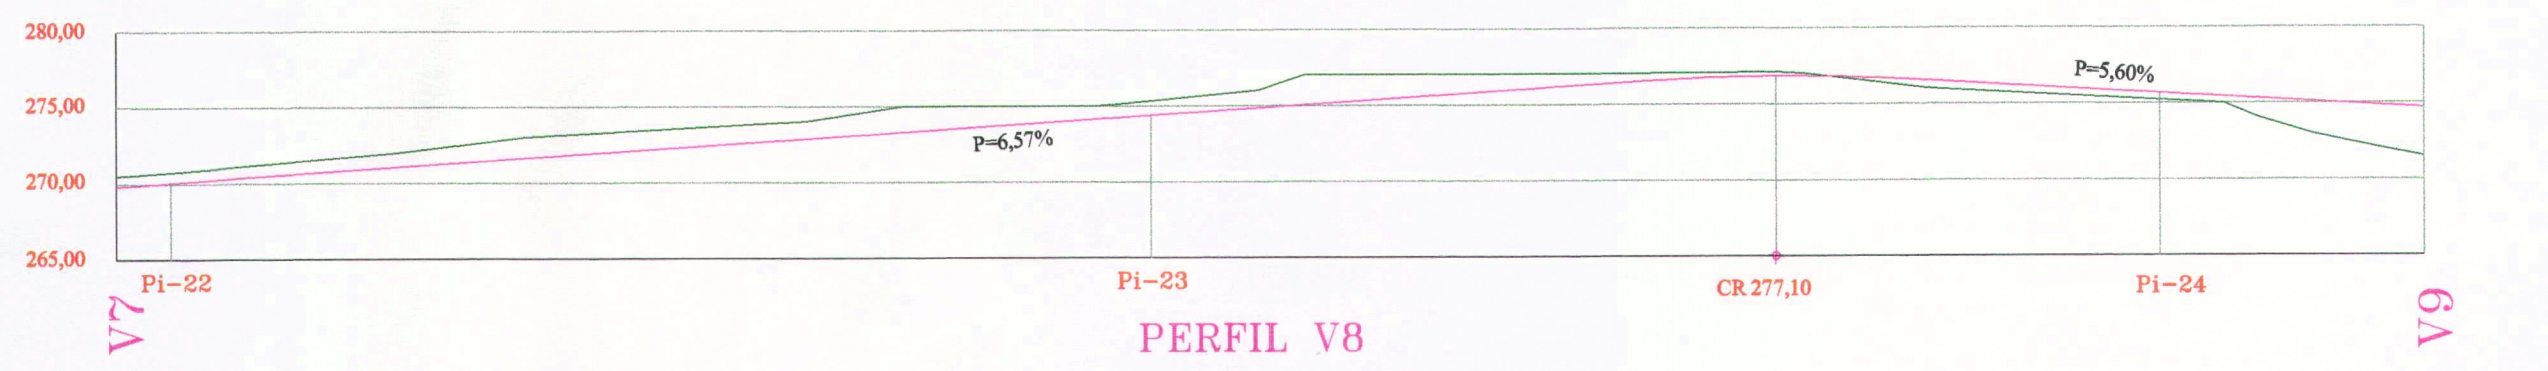
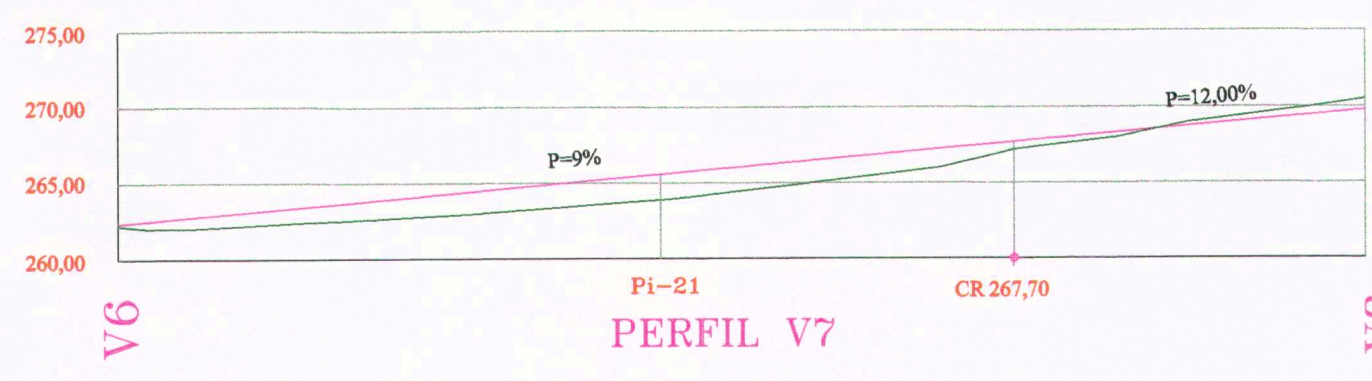
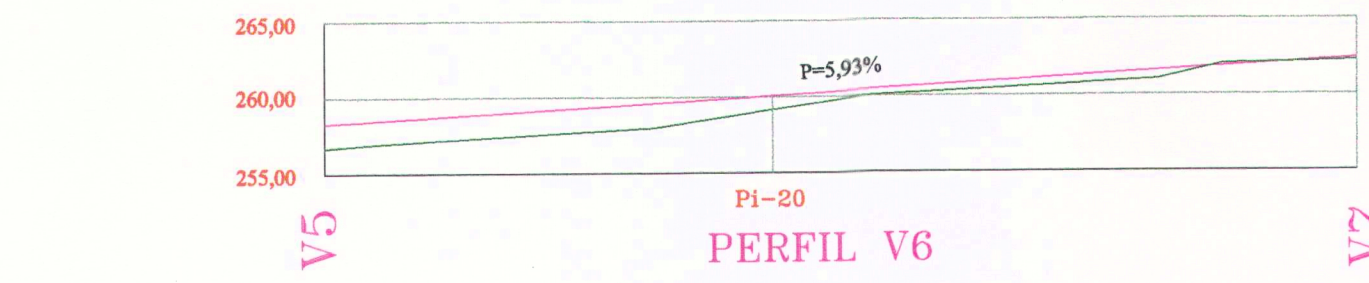
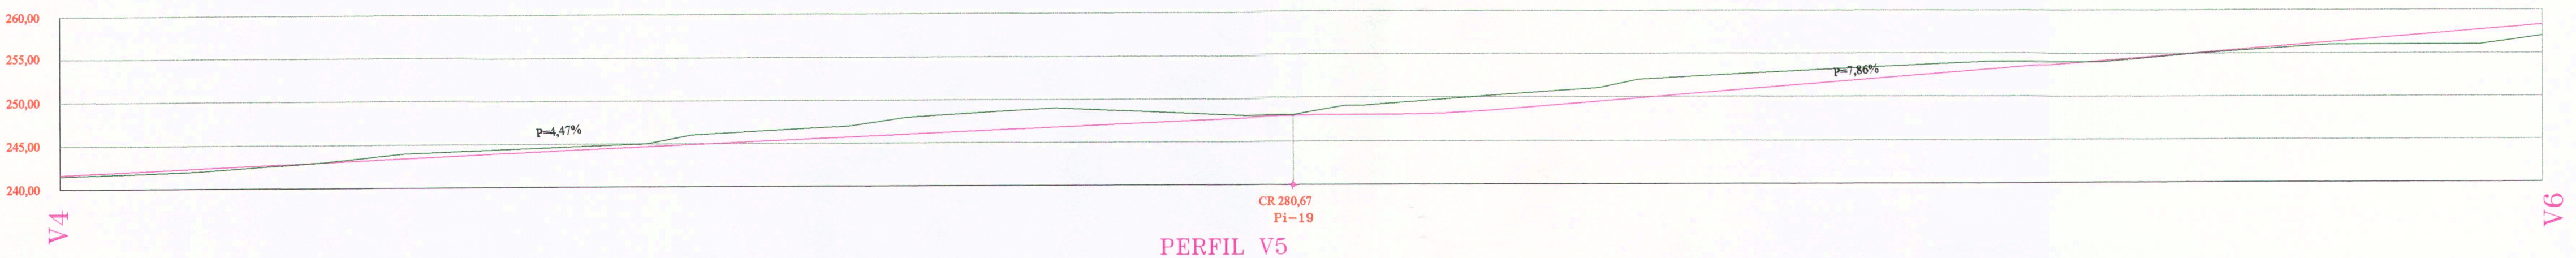
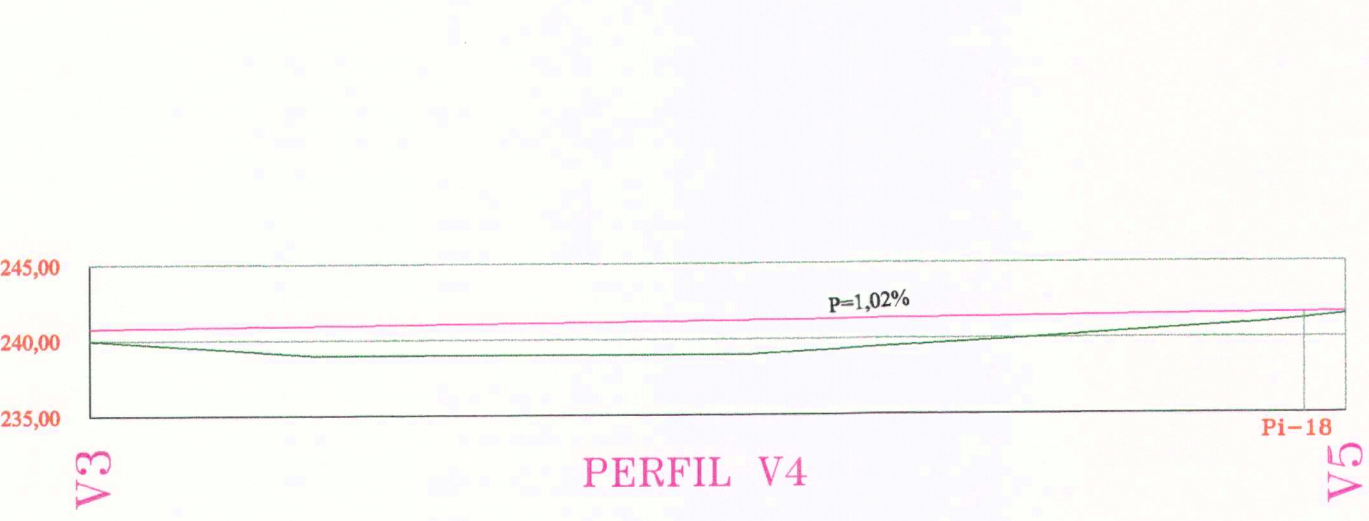
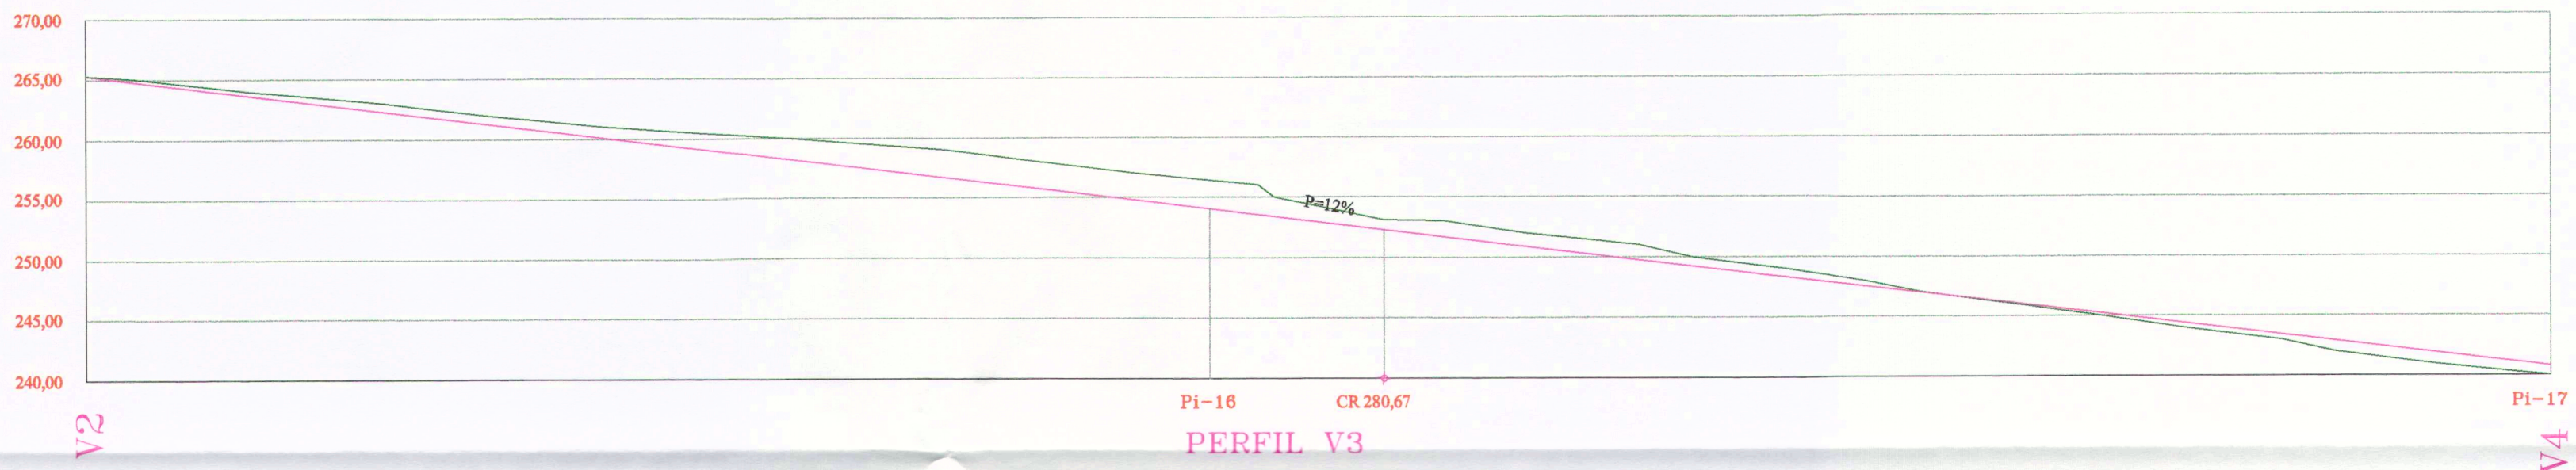
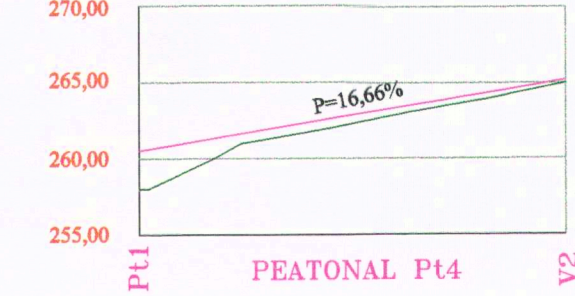
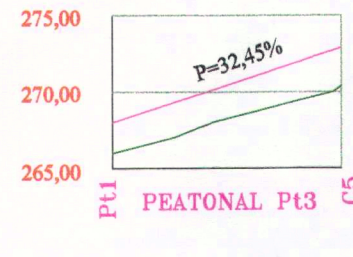
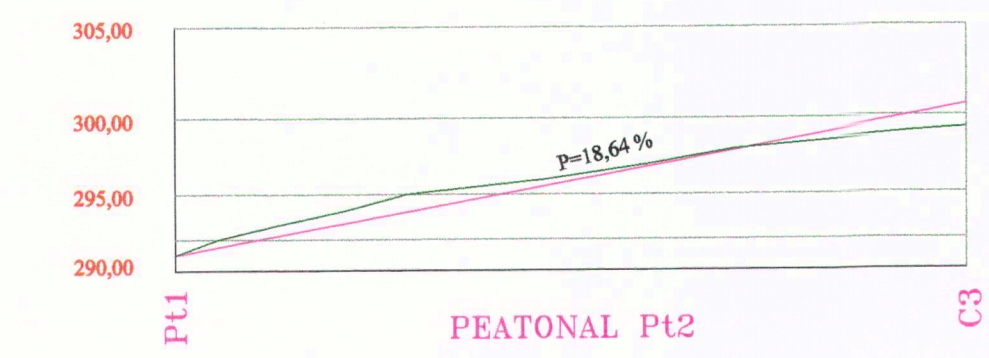
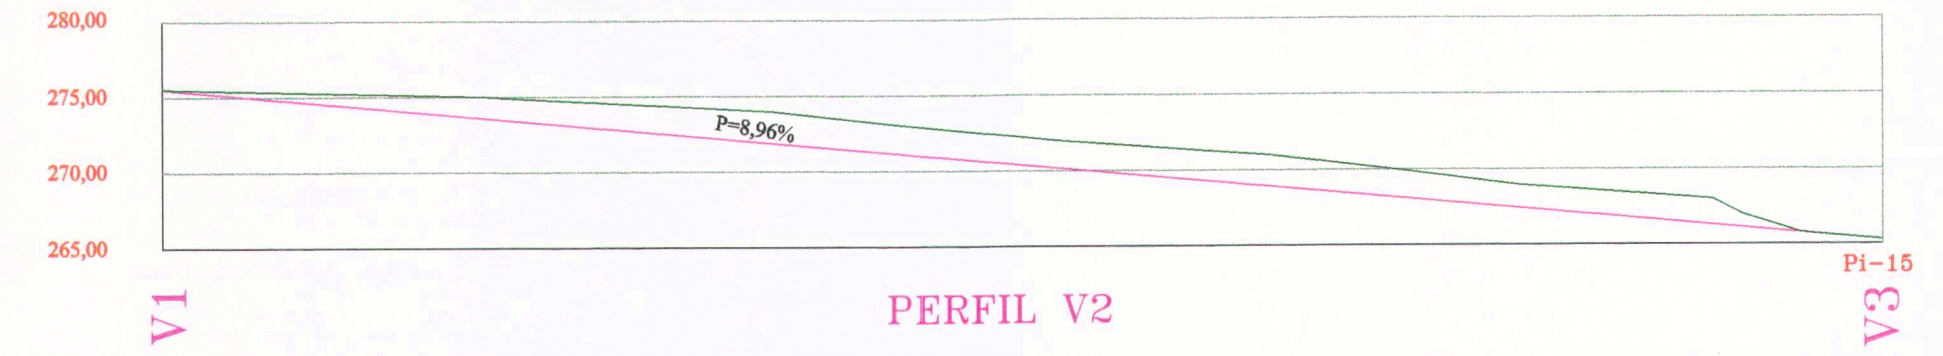
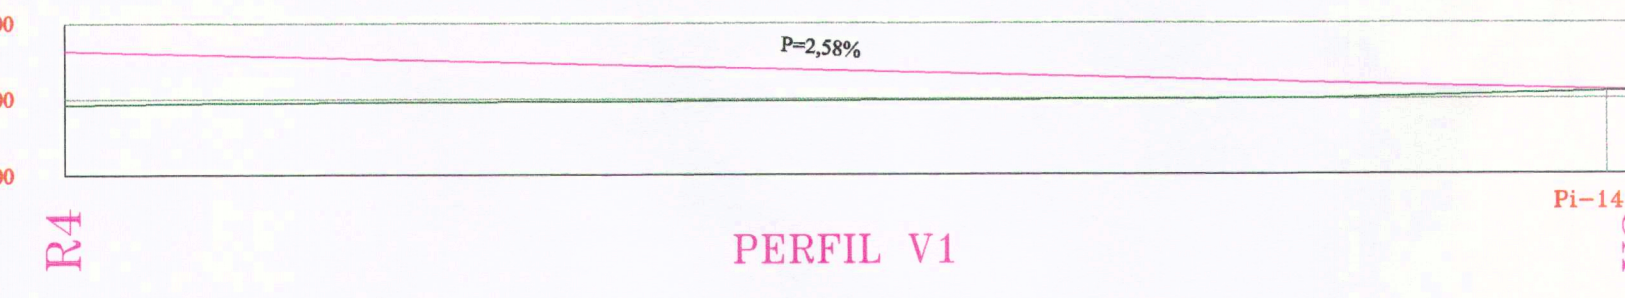
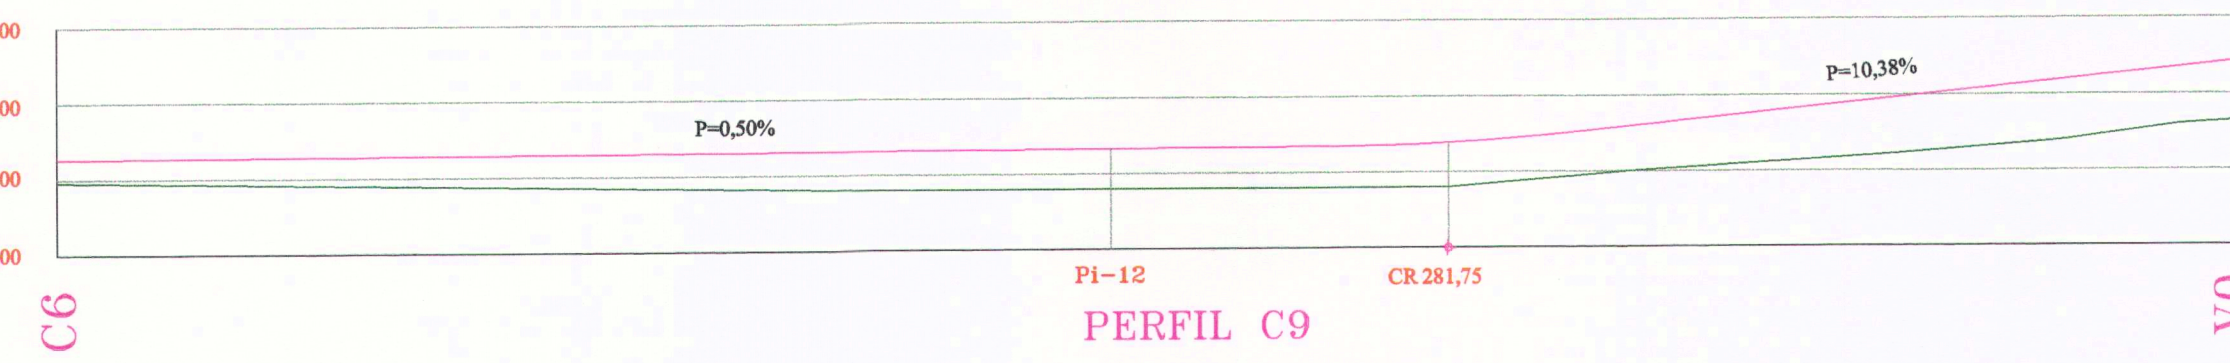
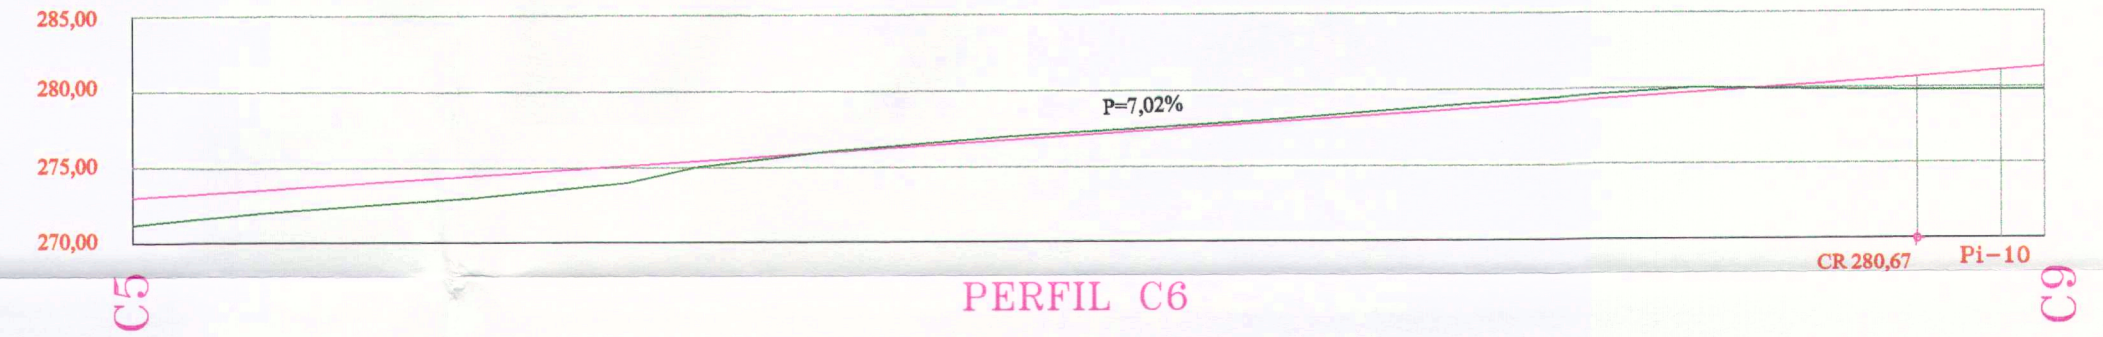
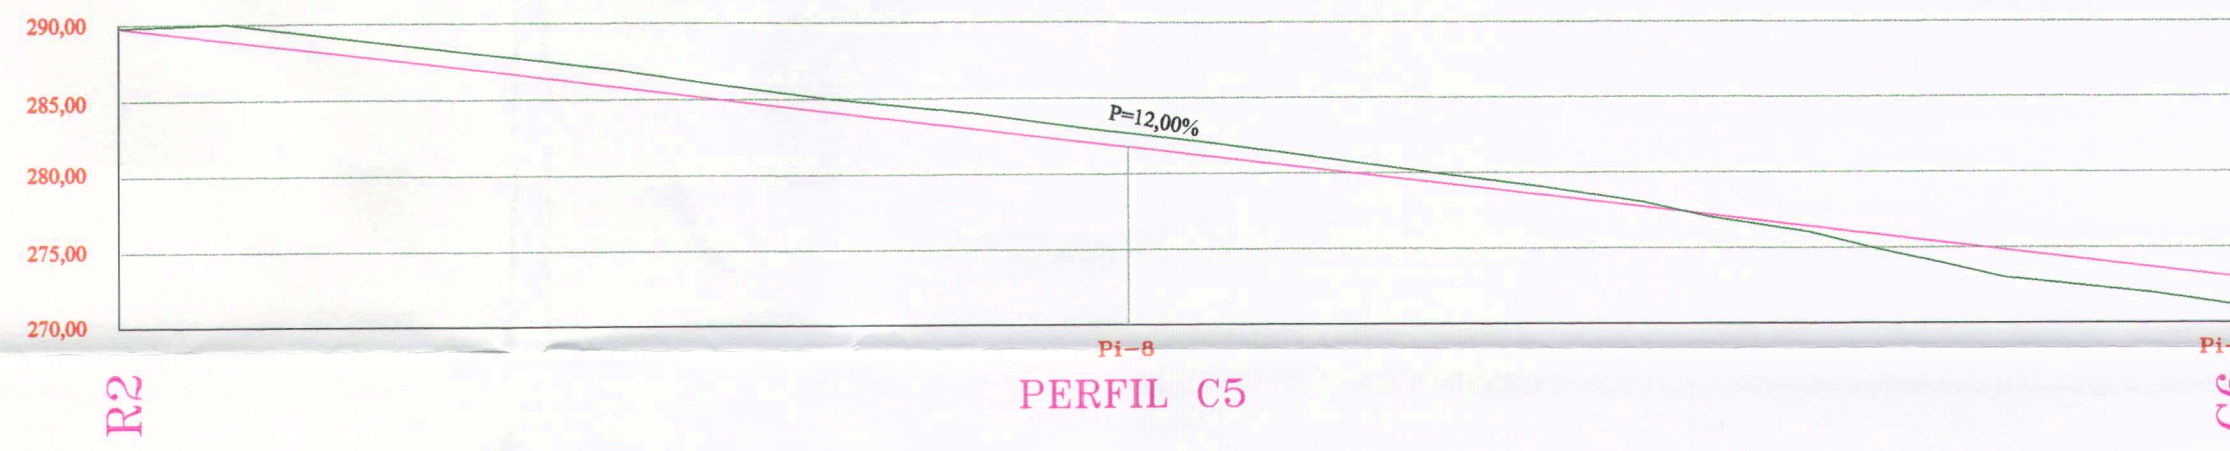
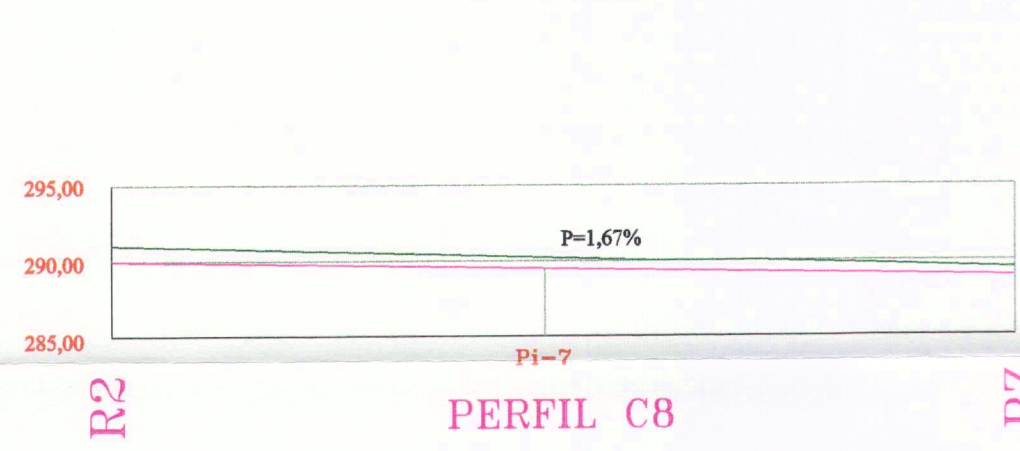
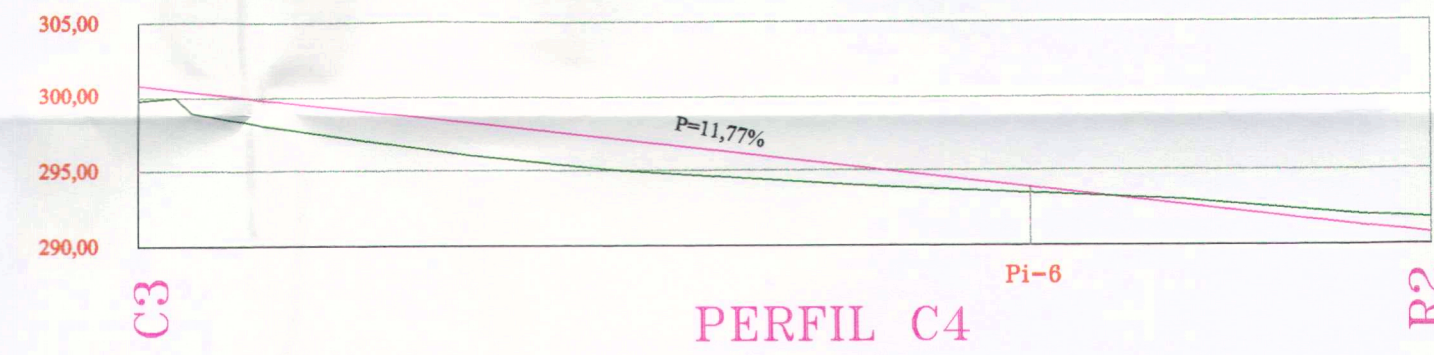
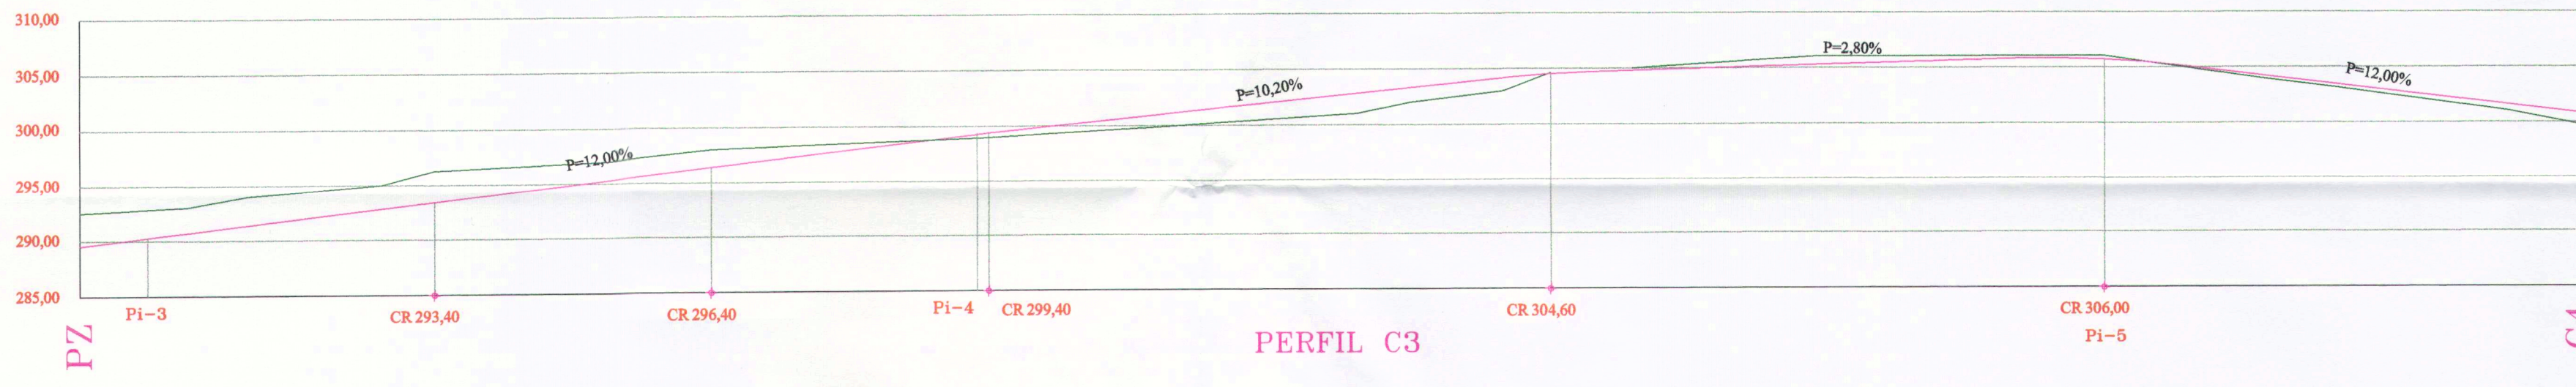


**FRED. OLSEN, S.A.**  
MODIFICACIÓN  
PLAN PARCIAL S.A.P.U. R-3  
( PUEBLO D. THOMAS )  
LOMADA DE TECINA  
PLAYA DE SANTIAGO  
SAN SEBASTIAN DE LA GOMERA  
( INFORMACIÓN )  
PERFILES LONGITUDINALES