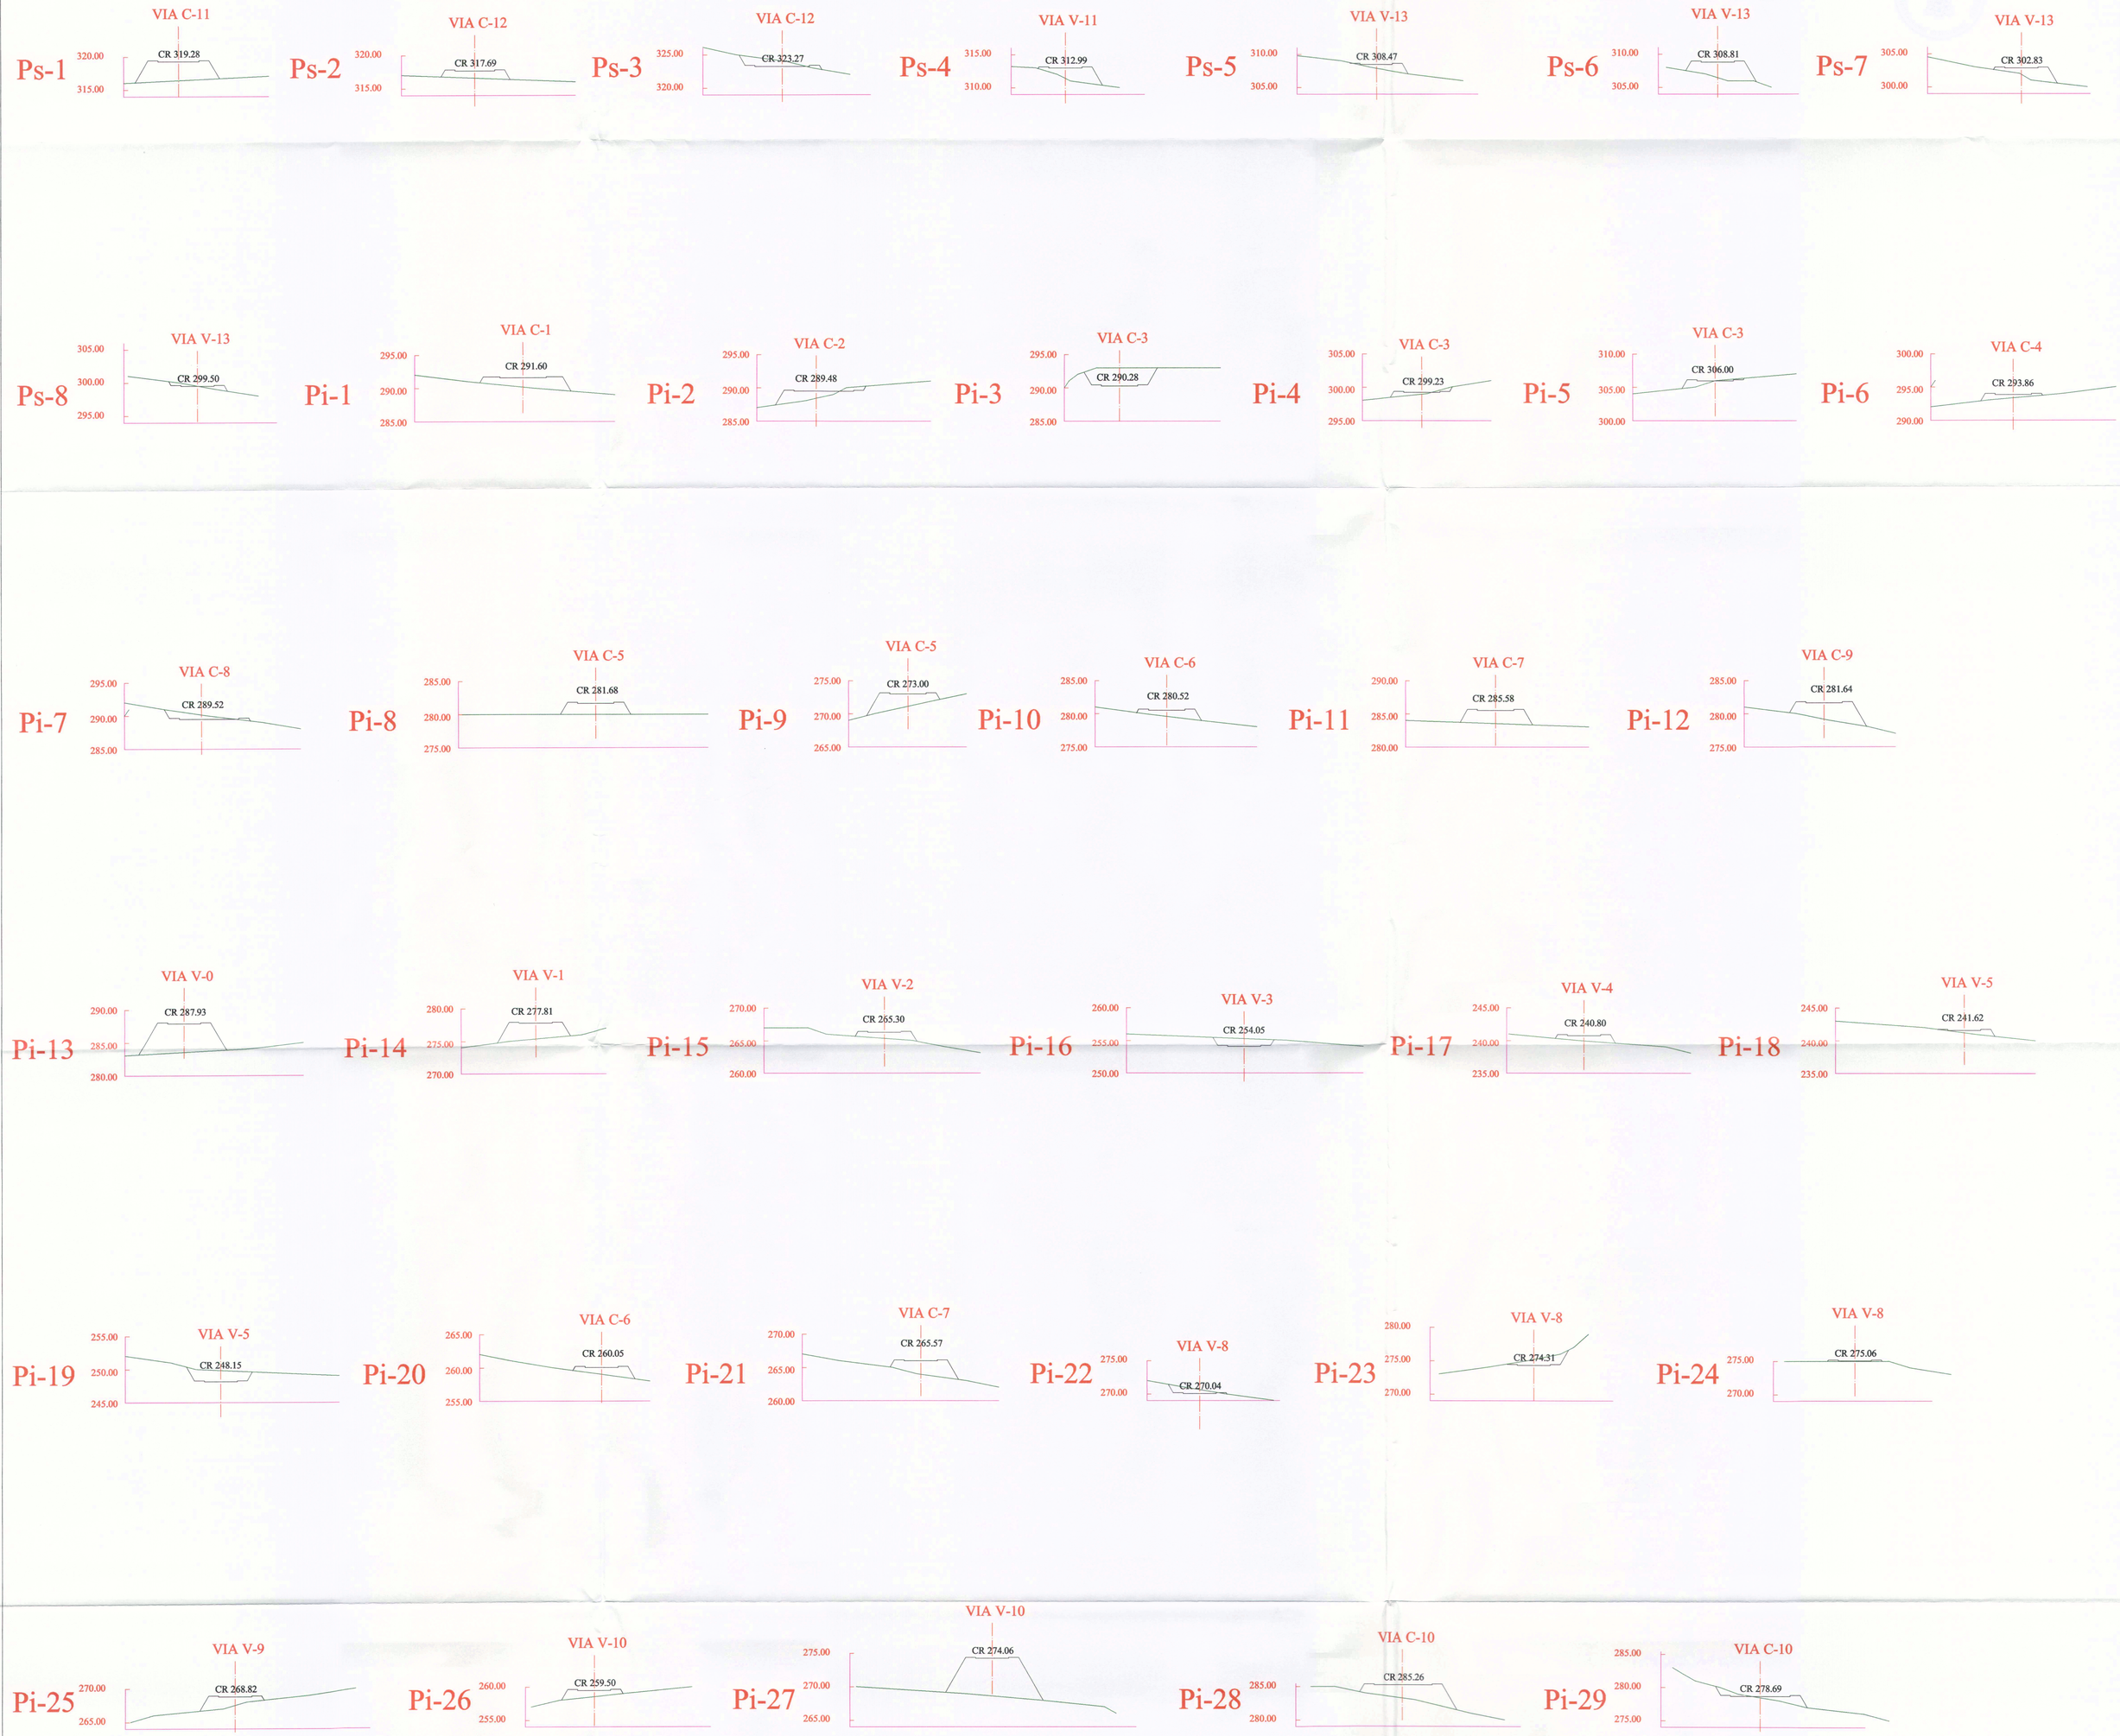

COLEGIO DE ARQUITECTOS DE CANARIAS
DELEGACIÓN DE TENERIFE (Demarcación de La Gomera)
071123 11.OCT.07
VISADO

FRED. OLSEN, S.A.

MODIFICACIÓN
PLAN PARCIAL S.A.P.U. R-3
(PUEBLO D. THOMAS)
LOMADA DE TECINA
PLAYA DE SANTIAGO
SAN SEBASTIAN DE LA GOMERA

(INFORMACIÓN)
PERFILES TRANSVERSALES

PLANO: I-18

ARQUITECTO
ABR ESTUDIO UNO, S.L.

FECHA: SEPTIEMBRE 2007

ESCALA: 1/400