


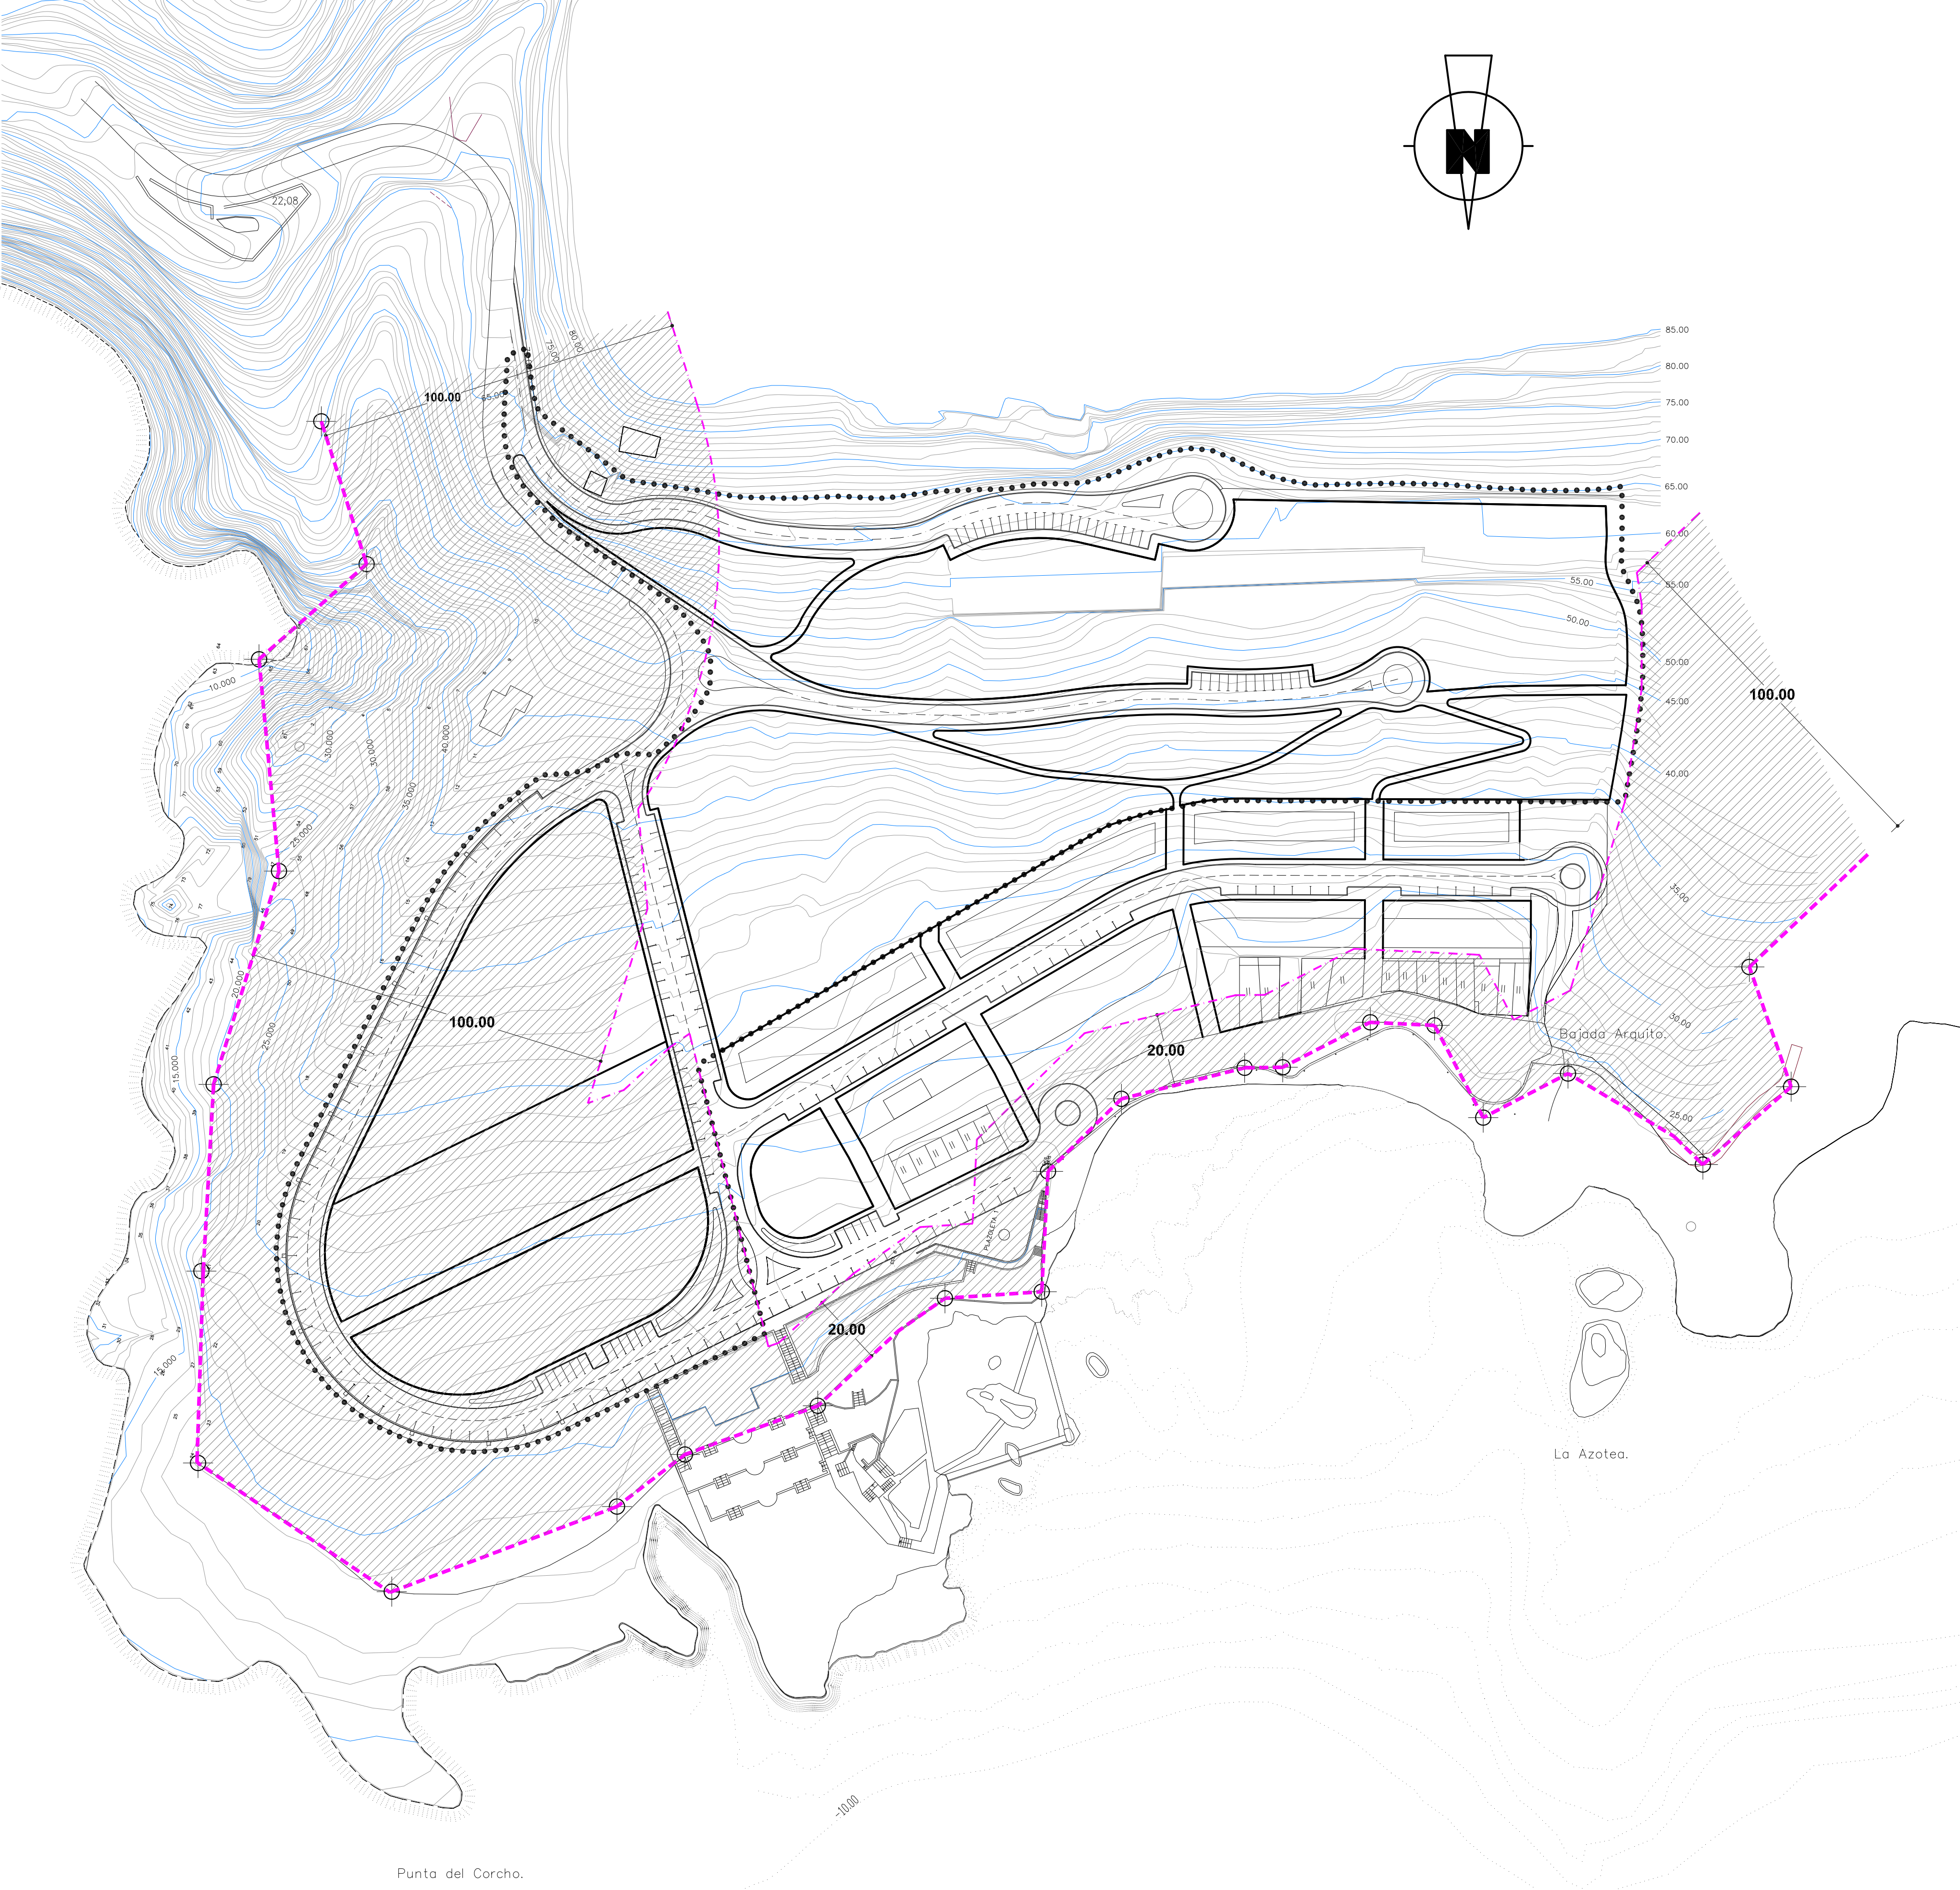

- LIMITE PLAN PARCIAL
- DELIMITACION PROVISIONAL DE LA LINEA PROBABLE DE DESLINDE (LINEA DE DOMINIO PUBLICO)
- LINEA DE SERVIDUMBRE APROBADA
-  ZONA DE SERVIDUMBRE SUJETA A LAS LIMITACIONES ESTABLECIDAS EN LOS ARTICULOS 24 Y 25 DE LA LEY DE COSTAS, EN CUANTO A USOS

PLAN PARCIAL TURISTICO
SECTOR S.A.U. "LA FAJANA"

DOCUMENTO PARA APROBACION INICIAL

SITUACION:

LA FAJANA - BARLOVENTO - LA PALMA



CONSEJERIA DE POLITICA
TERRITORIAL
GOBIERNO DE CANARIAS



GESTION DE
PLANEAMIENTOS
DE CANARIAS, S.A.
GESPLAN



AYUNTAMIENTO DE BARLOVENTO

NOVIEMBRE-1999

Nº PLANO:

PLANO DE:

I-5

TOPOGRAFIA, DELIMITACION DEL SECTOR,
DESLINDE MARITIMO TERRESTRE Y
SERVIDUMBRE (LEY DE COSTAS).


ESCALA:

SUSTITUYE A:

FECHA DE
SUSTITUCION:

1:1000

SUSTITUIDO POR:

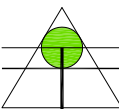

JUSTO FERNANDEZ DUQUE S.L.
ARQUITECTO

OTRO DE ARQUITECTURA Y URBANISMO

C/PRINCIPE FILIPINO-27P-II, 822 40 14 75 fax 822 40 09 12 E-MAIL: info@jfd.es
SAN ANDRES Y SIERRA