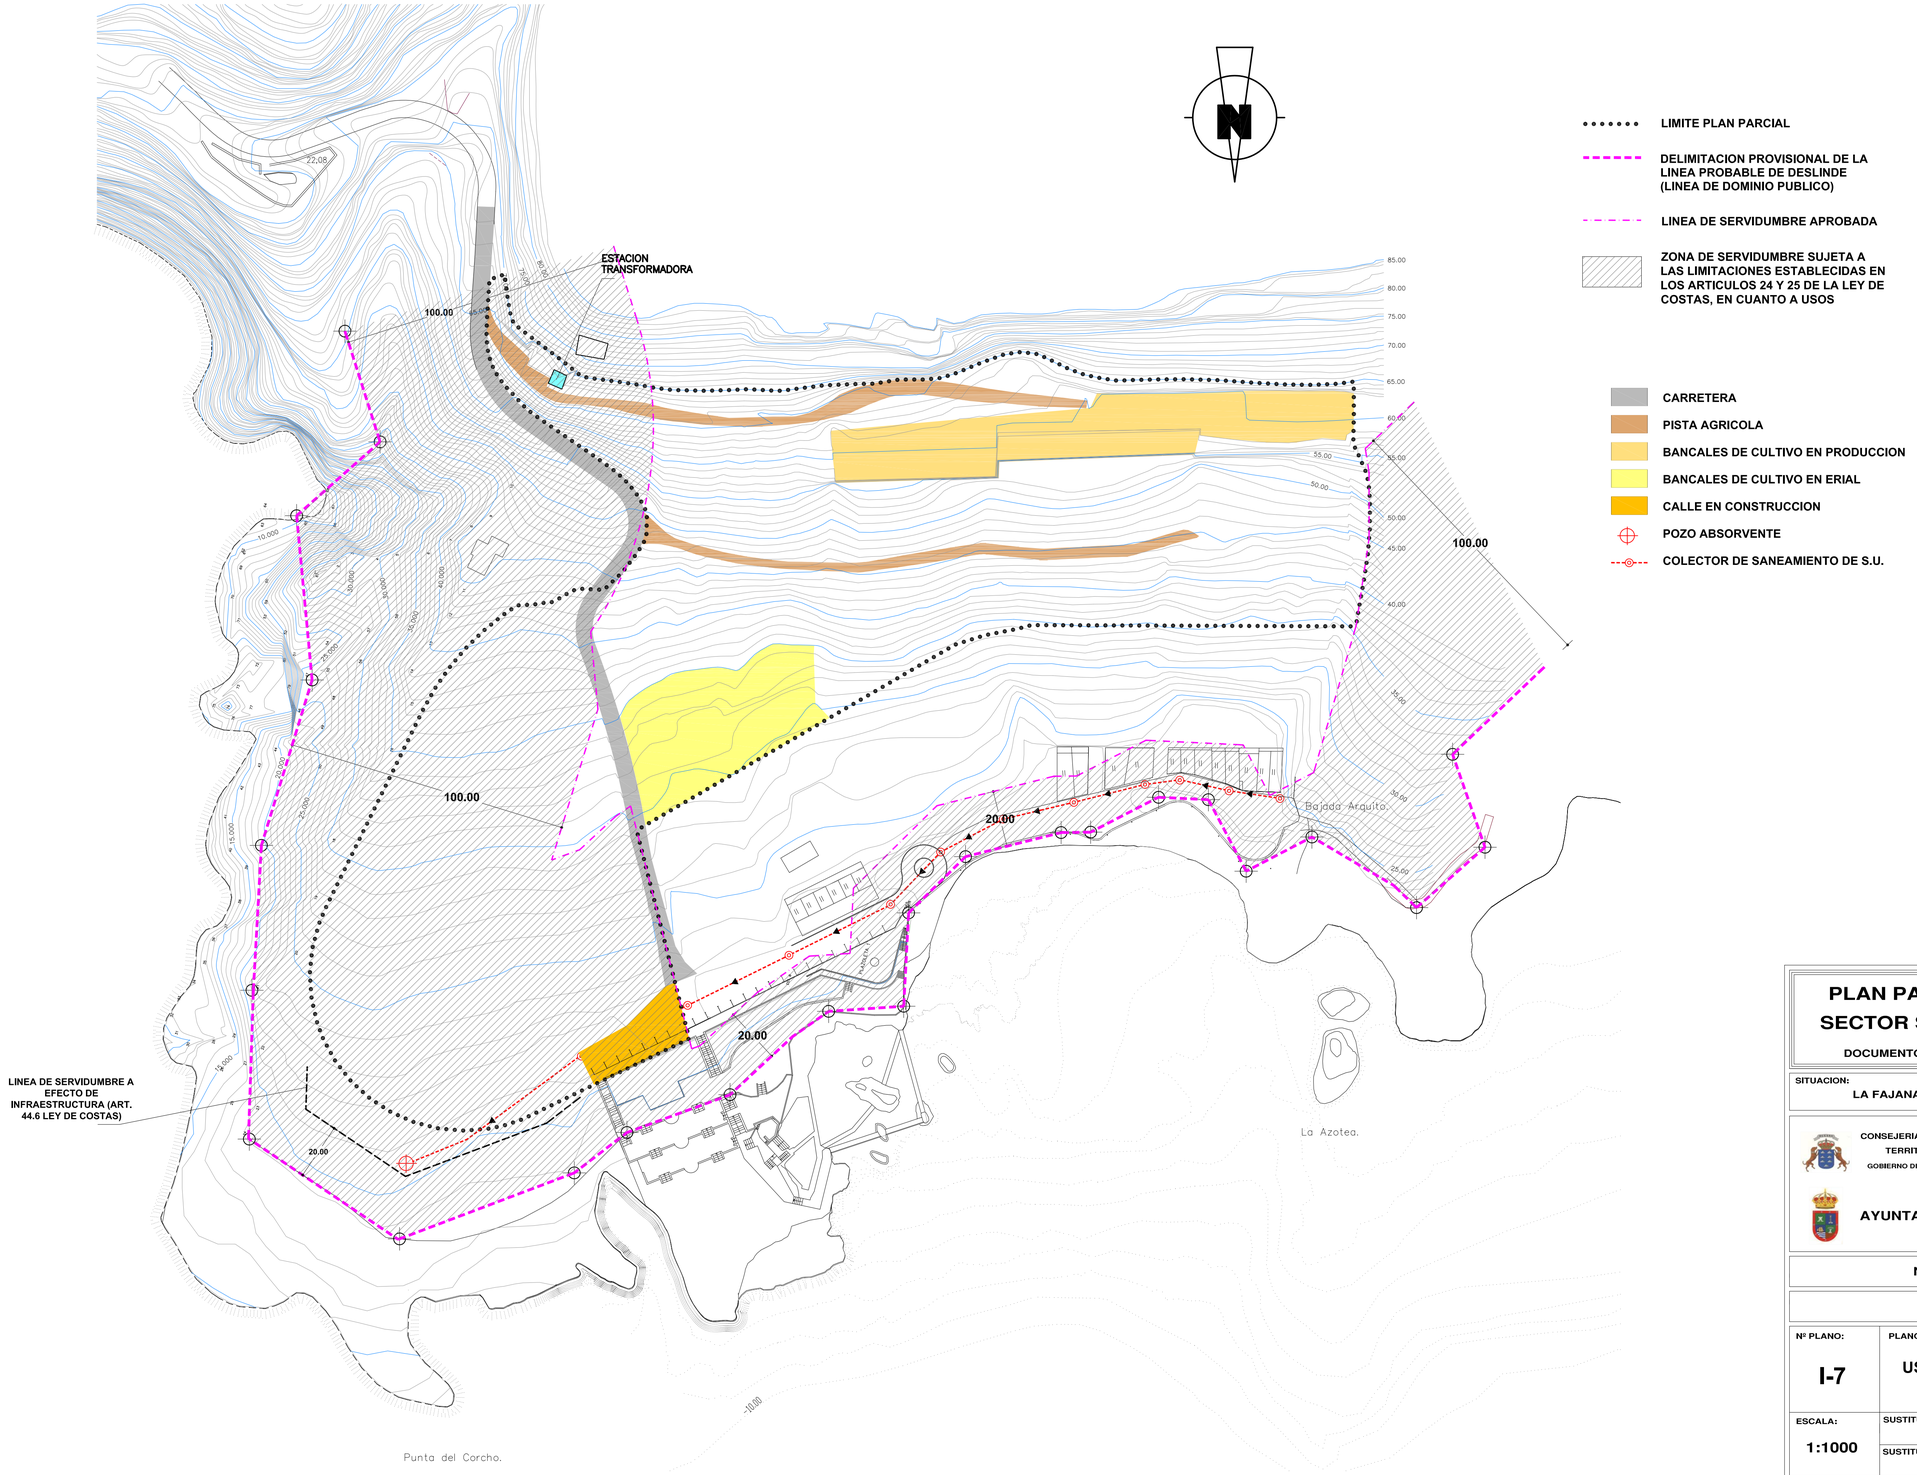

PLAN PARCIAL TURISTICO SECTOR S.A.U. "LA FAJANA"

DOCUMENTO PARA APROBACION INICIAL

SITUACION:
LA FAJANA - BARLOVENTO - LA PALMA

CONSEJERIA DE POLITICA TERRITORIAL
GOBIERNO DE CANARIAS

GESTION DE PLANEAMIENTOS DE CANARIAS, S.A.
GESPLAN

AYUNTAMIENTO DE BARLOVENTO

NOVIEMBRE-1999

INFORMACION

Nº PLANO:	PLANO DE:	
I-7	USOS E INFRAESTRUCTURAS EXISTENTES	
ESCALA: 1:1000	SUSTITUYE A:	FECHA DE SUSTITUCION:
	SUSTITUIDO POR:	

ESTUDIO DE ARQUITECTURA Y URBANISMO
JUSTO FERNANDEZ DUQUE S.L.
ARQUITECTO
C/PRINCIPE FELIPE,36-2ºP-TF. 922 45 14 75 fax 922 45 09 12 E-MAIL: arquitec@.es
SAN ANDRES Y SAUCES