


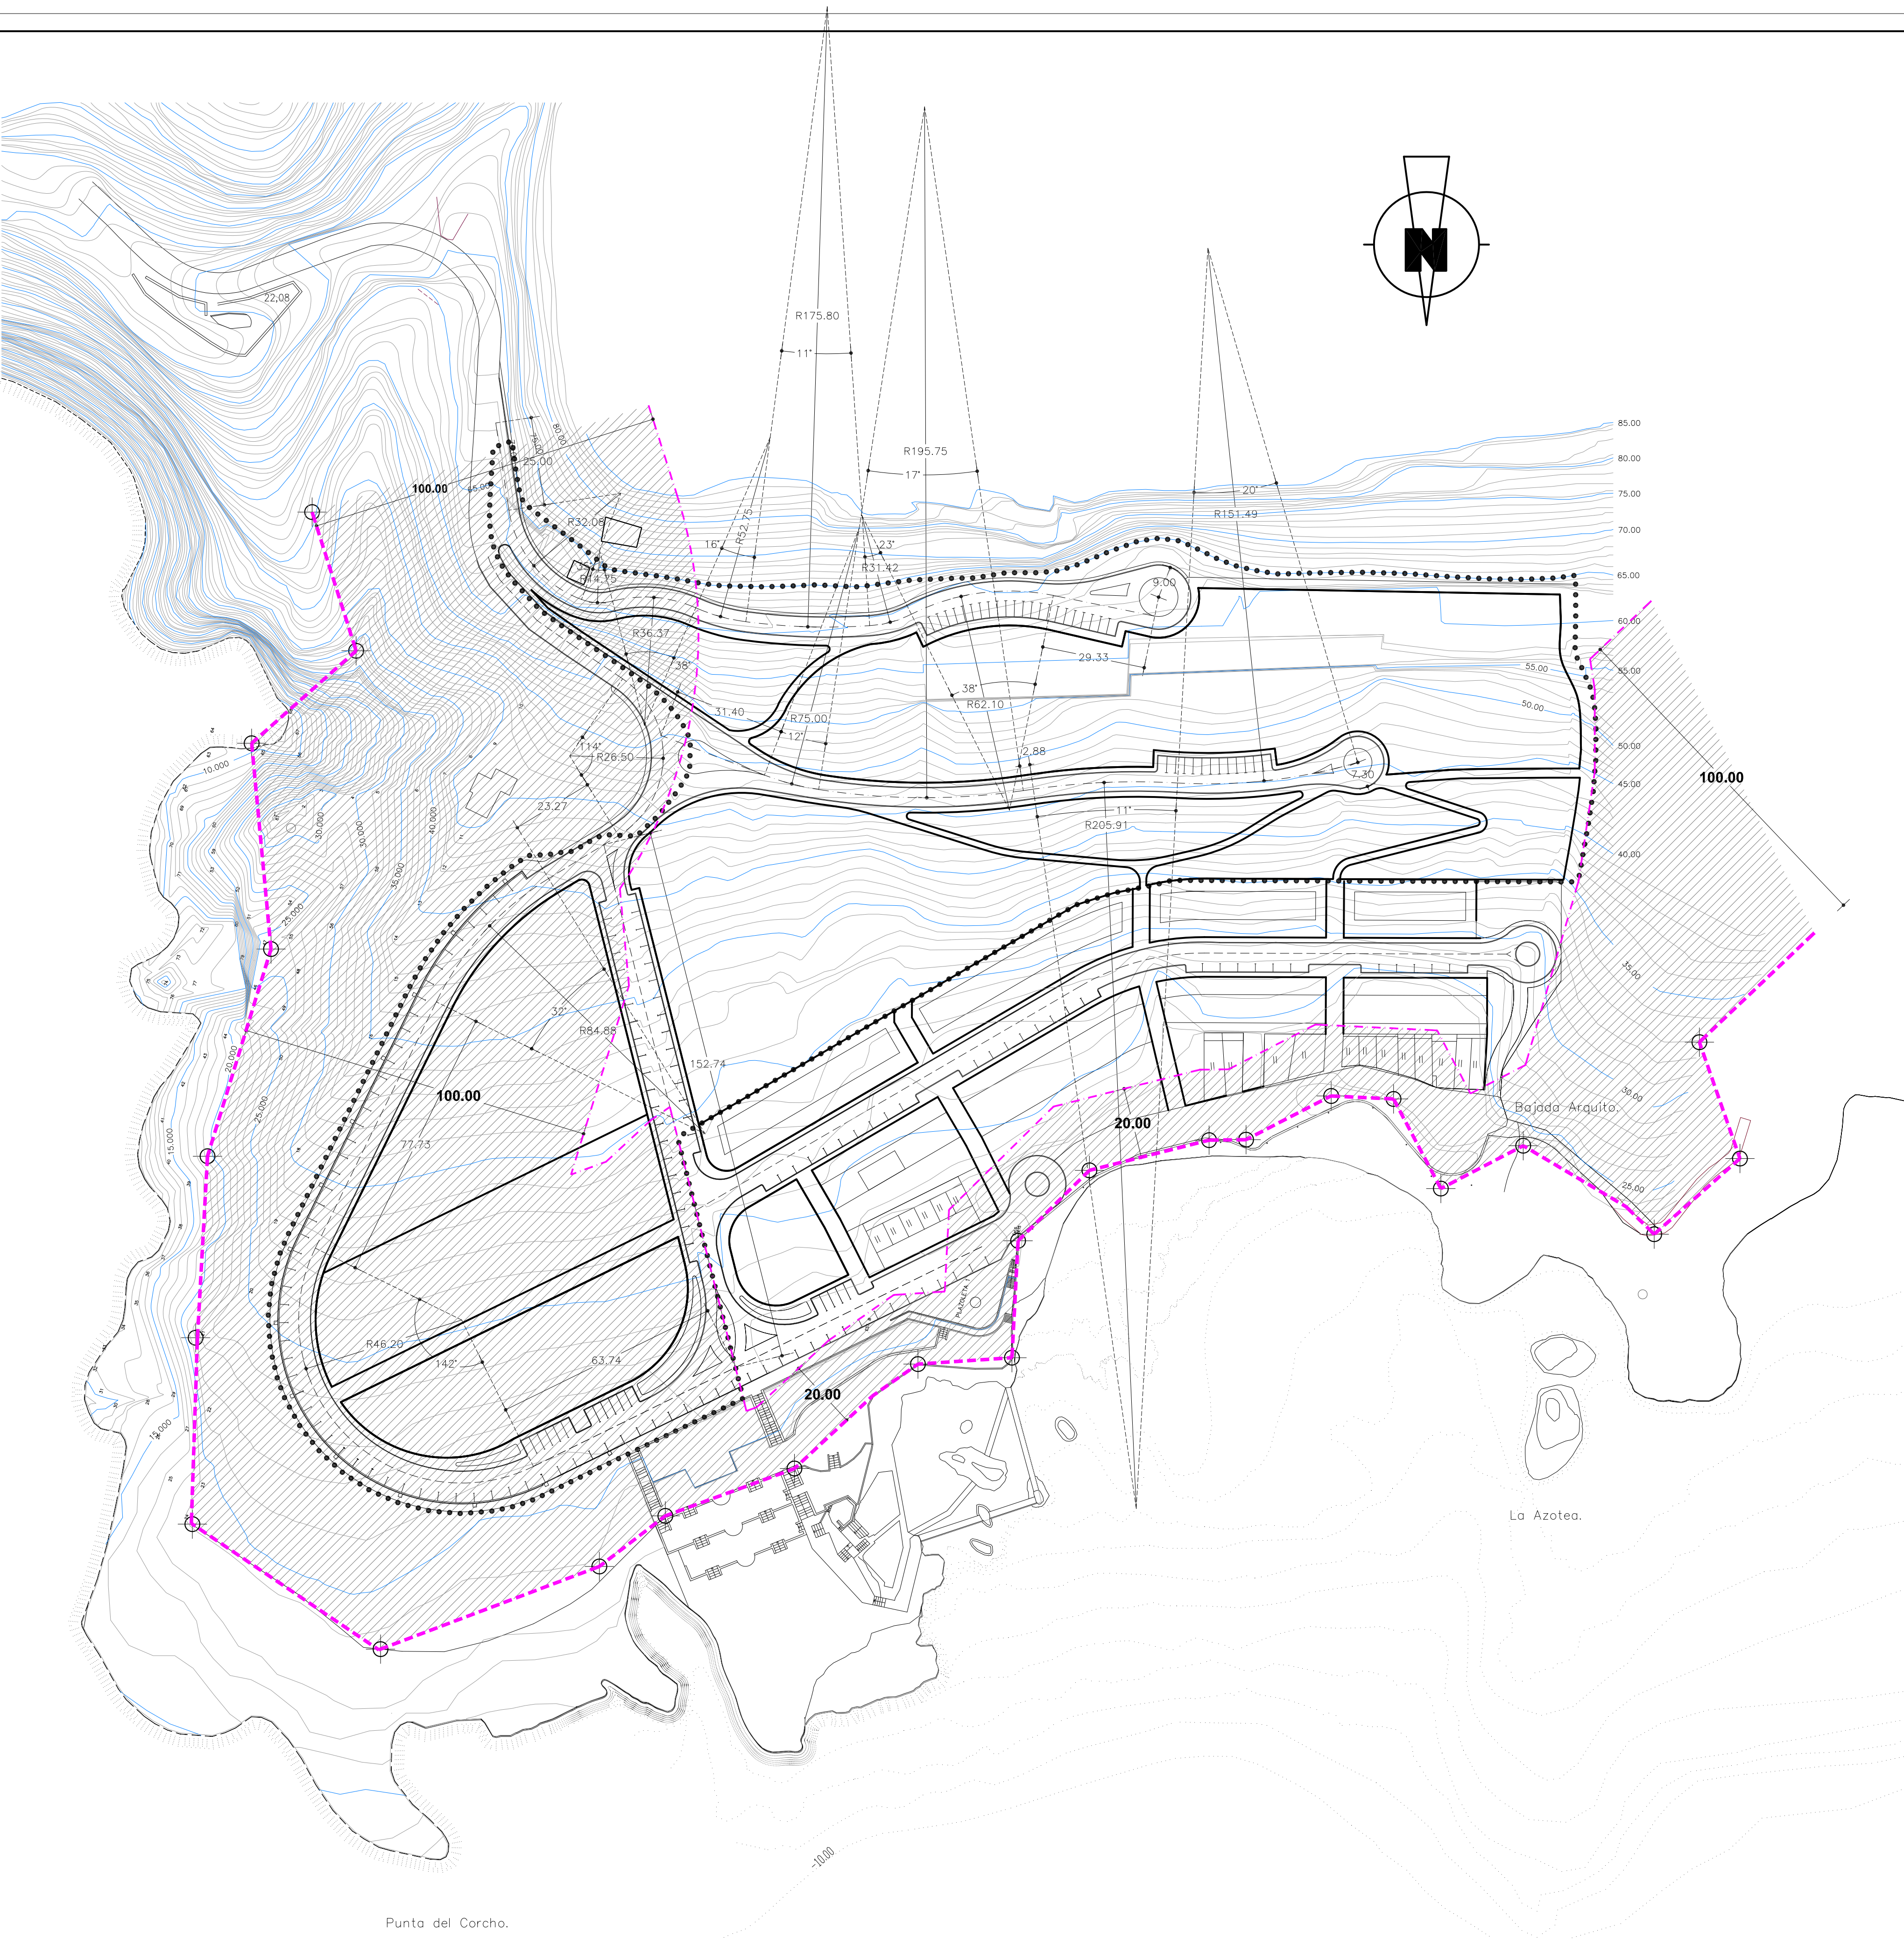

- LIMITE PLAN PARCIAL
- DELIMITACION PROVISIONAL DE LA LINEA PROBABLE DE DESLINDE (LINEA DE DOMINIO PUBLICO)
- LINEA DE SERVIDUMBRE APROBADA
- ▨ ZONA DE SERVIDUMBRE SUJETA A LAS LIMITACIONES ESTABLECIDAS EN LOS ARTICULOS 24 Y 25 DE LA LEY DE COSTAS, EN CUANTO A USOS

PLAN PARCIAL TURISTICO
SECTOR S.A.U. "LA FAJANA"

DOCUMENTO PARA APROBACION INICIAL

SITUACION:

LA FAJANA - BARLOVENTO - LA PALMA

CONSEJERIA DE POLITICA TERRITORIAL
GOBIERNO DE CANARIAS

GESTION DE PLANEAMIENTOS DE CANARIAS, S.A.

AYUNTAMIENTO DE BARLOVENTO

NOVIEMBRE-1999

ORDENACION

Nº PLANO:

O-6

PLANO DE:

GEOMETRIA DE LA ORDENACION

ESCALA:

1:1000

SUSTITUYE A:

SUSTITUIDO POR:

FECHA DE SUSTITUCION:

JUSTO FERNANDEZ DUQUE S.L.
ARQUITECTO

OTARIO DE ARQUITECTURA Y URBANISMO

C/PRINCIPAL 27-1º, 822 40 14 75 fax 822 40 09 12 E-MAIL: info@jfd.es
SAN ANDRÉS Y SIENES