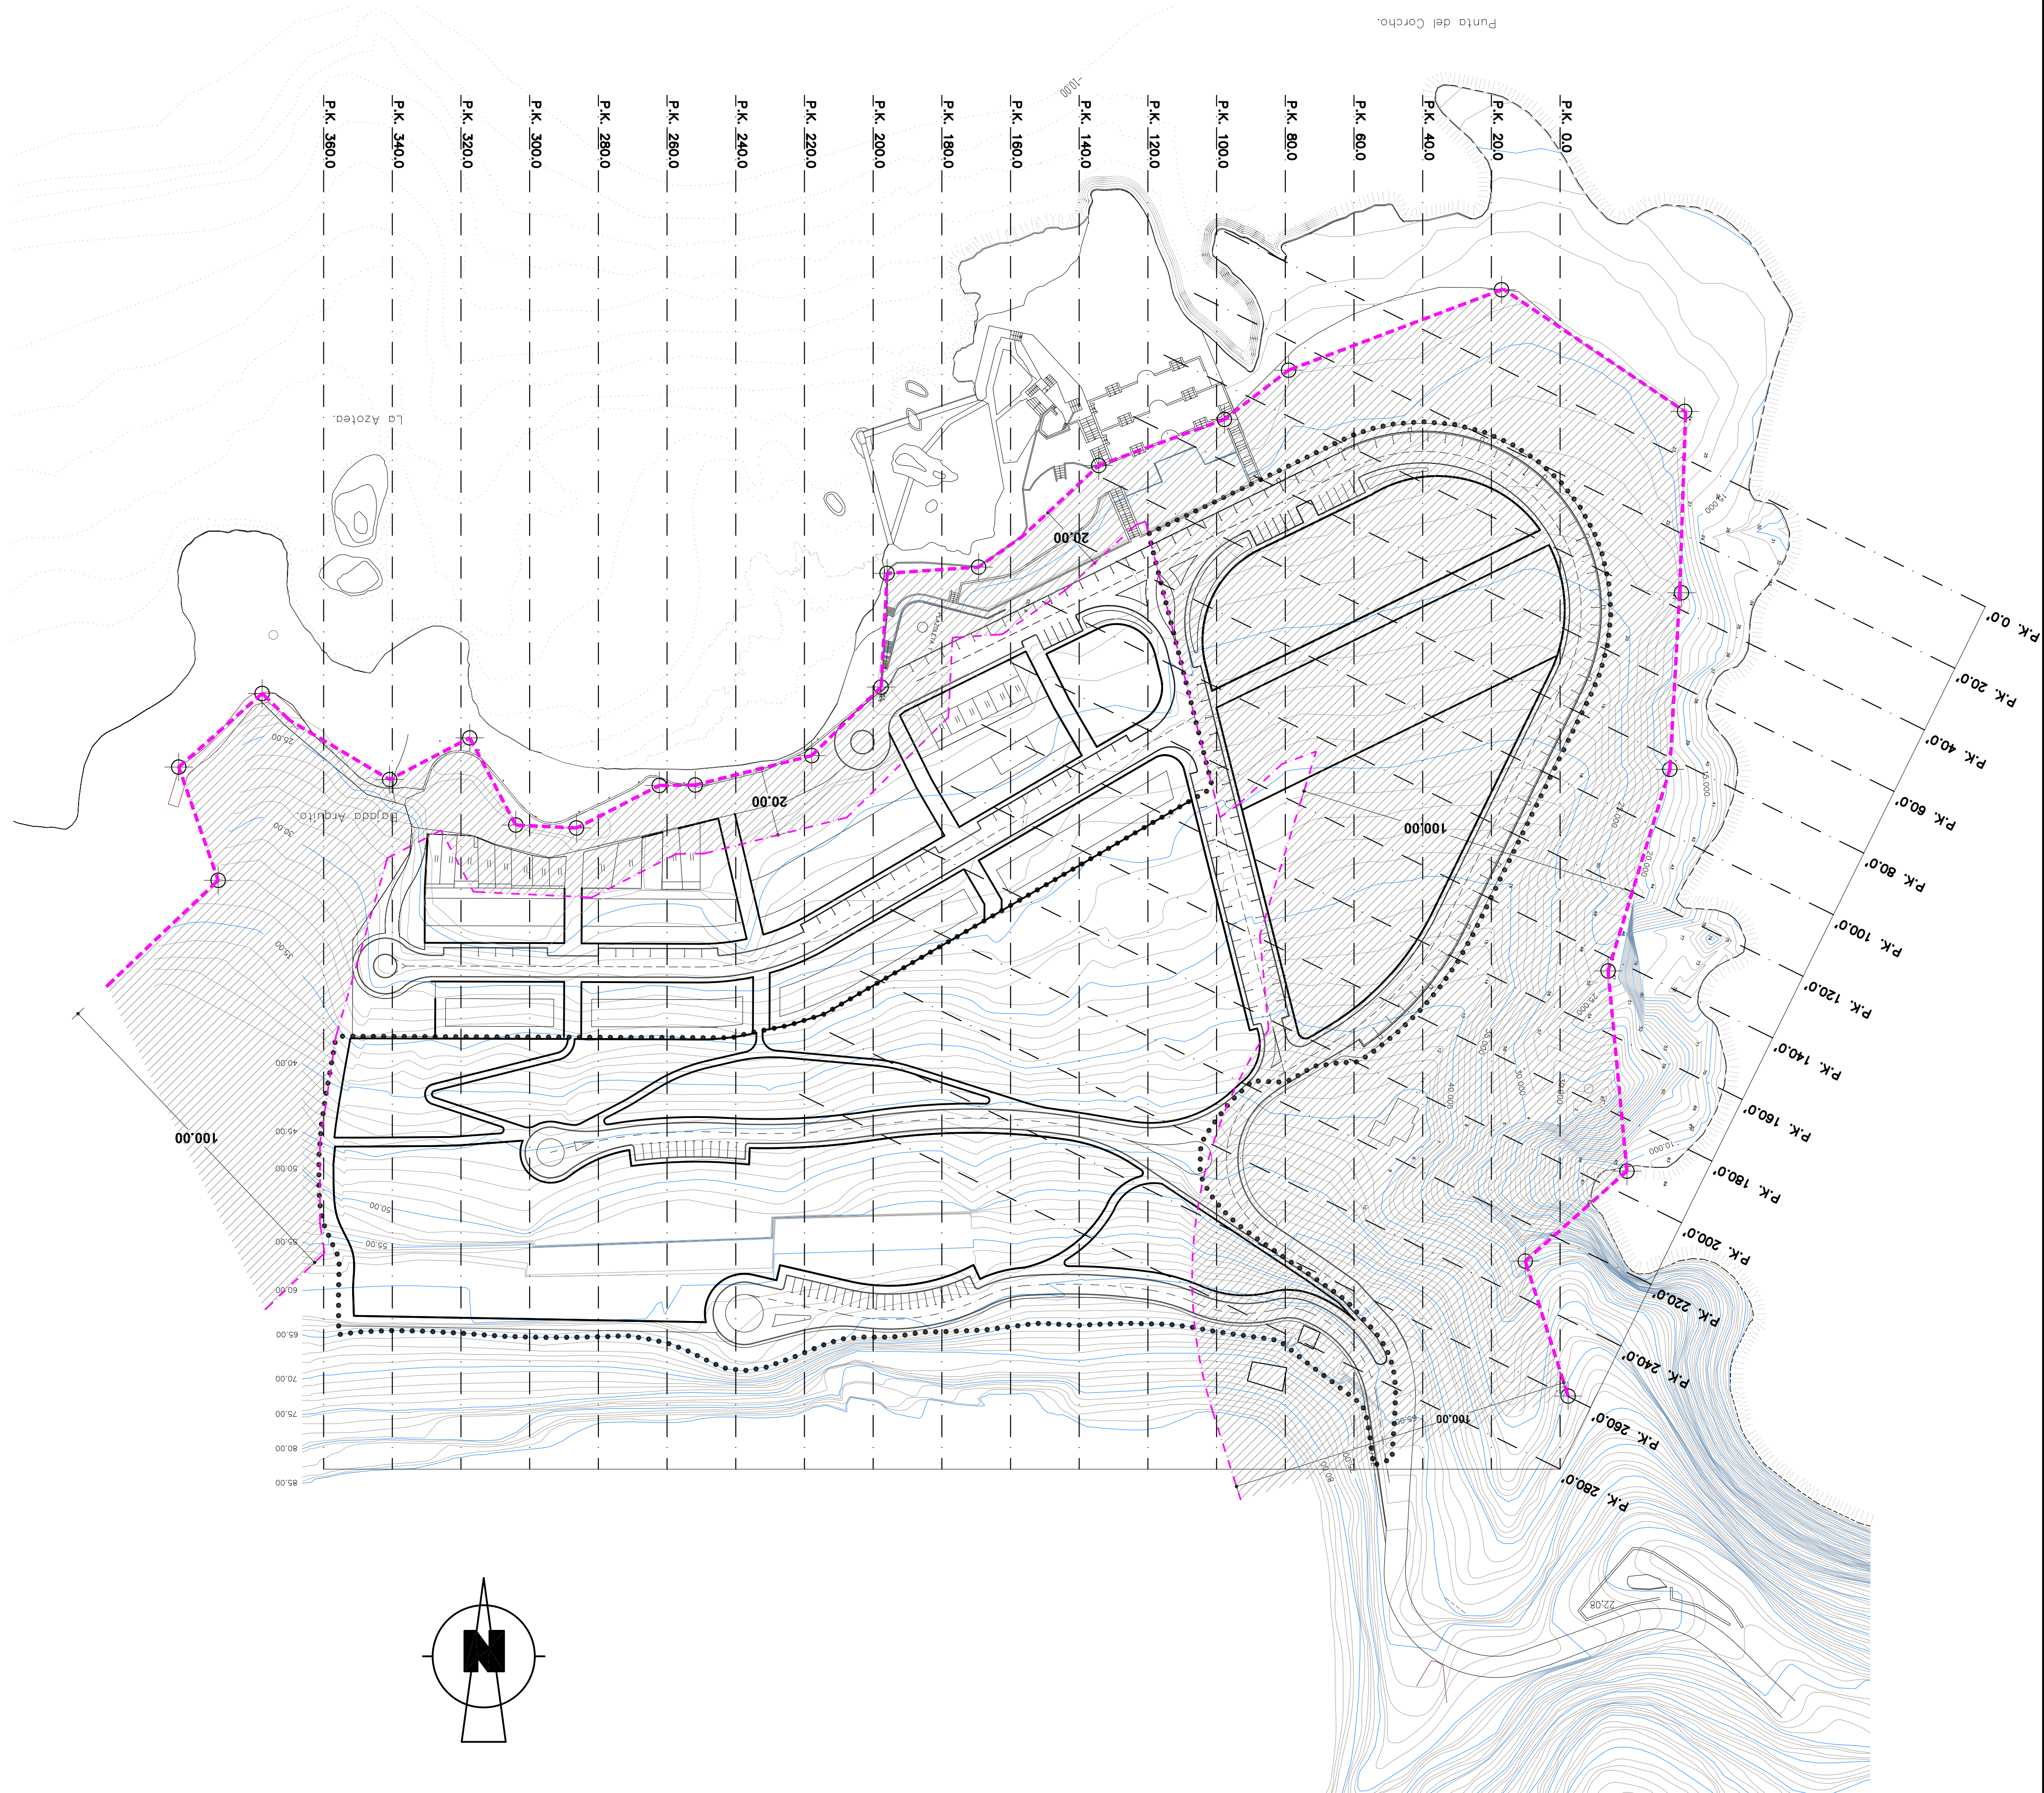


..... LIMITE PLAN PARCIAL

DELIMITACION PROVISIONAL DE LA LINEA PROBABLE DE DESLINDE (LINEA DE DOMINIO PUBLICO)

LINEA DE SERVIDUMBRE APROBADA

ZONA DE SERVIDUMBRE SUJETA A LAS LIMITACIONES ESTABLECIDAS EN LOS ARTICULOS 24 Y 25 DE LA LEY DE COSTAS, EN CUANTO A USOS

PLAN PARCIAL TURISTICO
SECTOR S.A.U. "LA FAJANA"
DOCUMENTO PARA APROBACION INICIAL

LA FAJANA - BARLOVENTO - LA PALMA

CONSEJERIA DE POLITICA
TERITORIAL
GOBIERNO DE CANARIAS

GESPLAN

GESTION DE
PLANEAMIENTOS
DE CANARIAS, S.A.

AYUNTAMIENTO DE BARLOVENTO

NOVEMBER-1999

ORDENACION

SEÑALIZACION DE PERFILES

Nº PLANO:

13

:ALA:

SUBSTITUTE A:

SUSTITUIDO POR:

1:1000

ARQUITECTO

5303NS A 5305NY NYS

