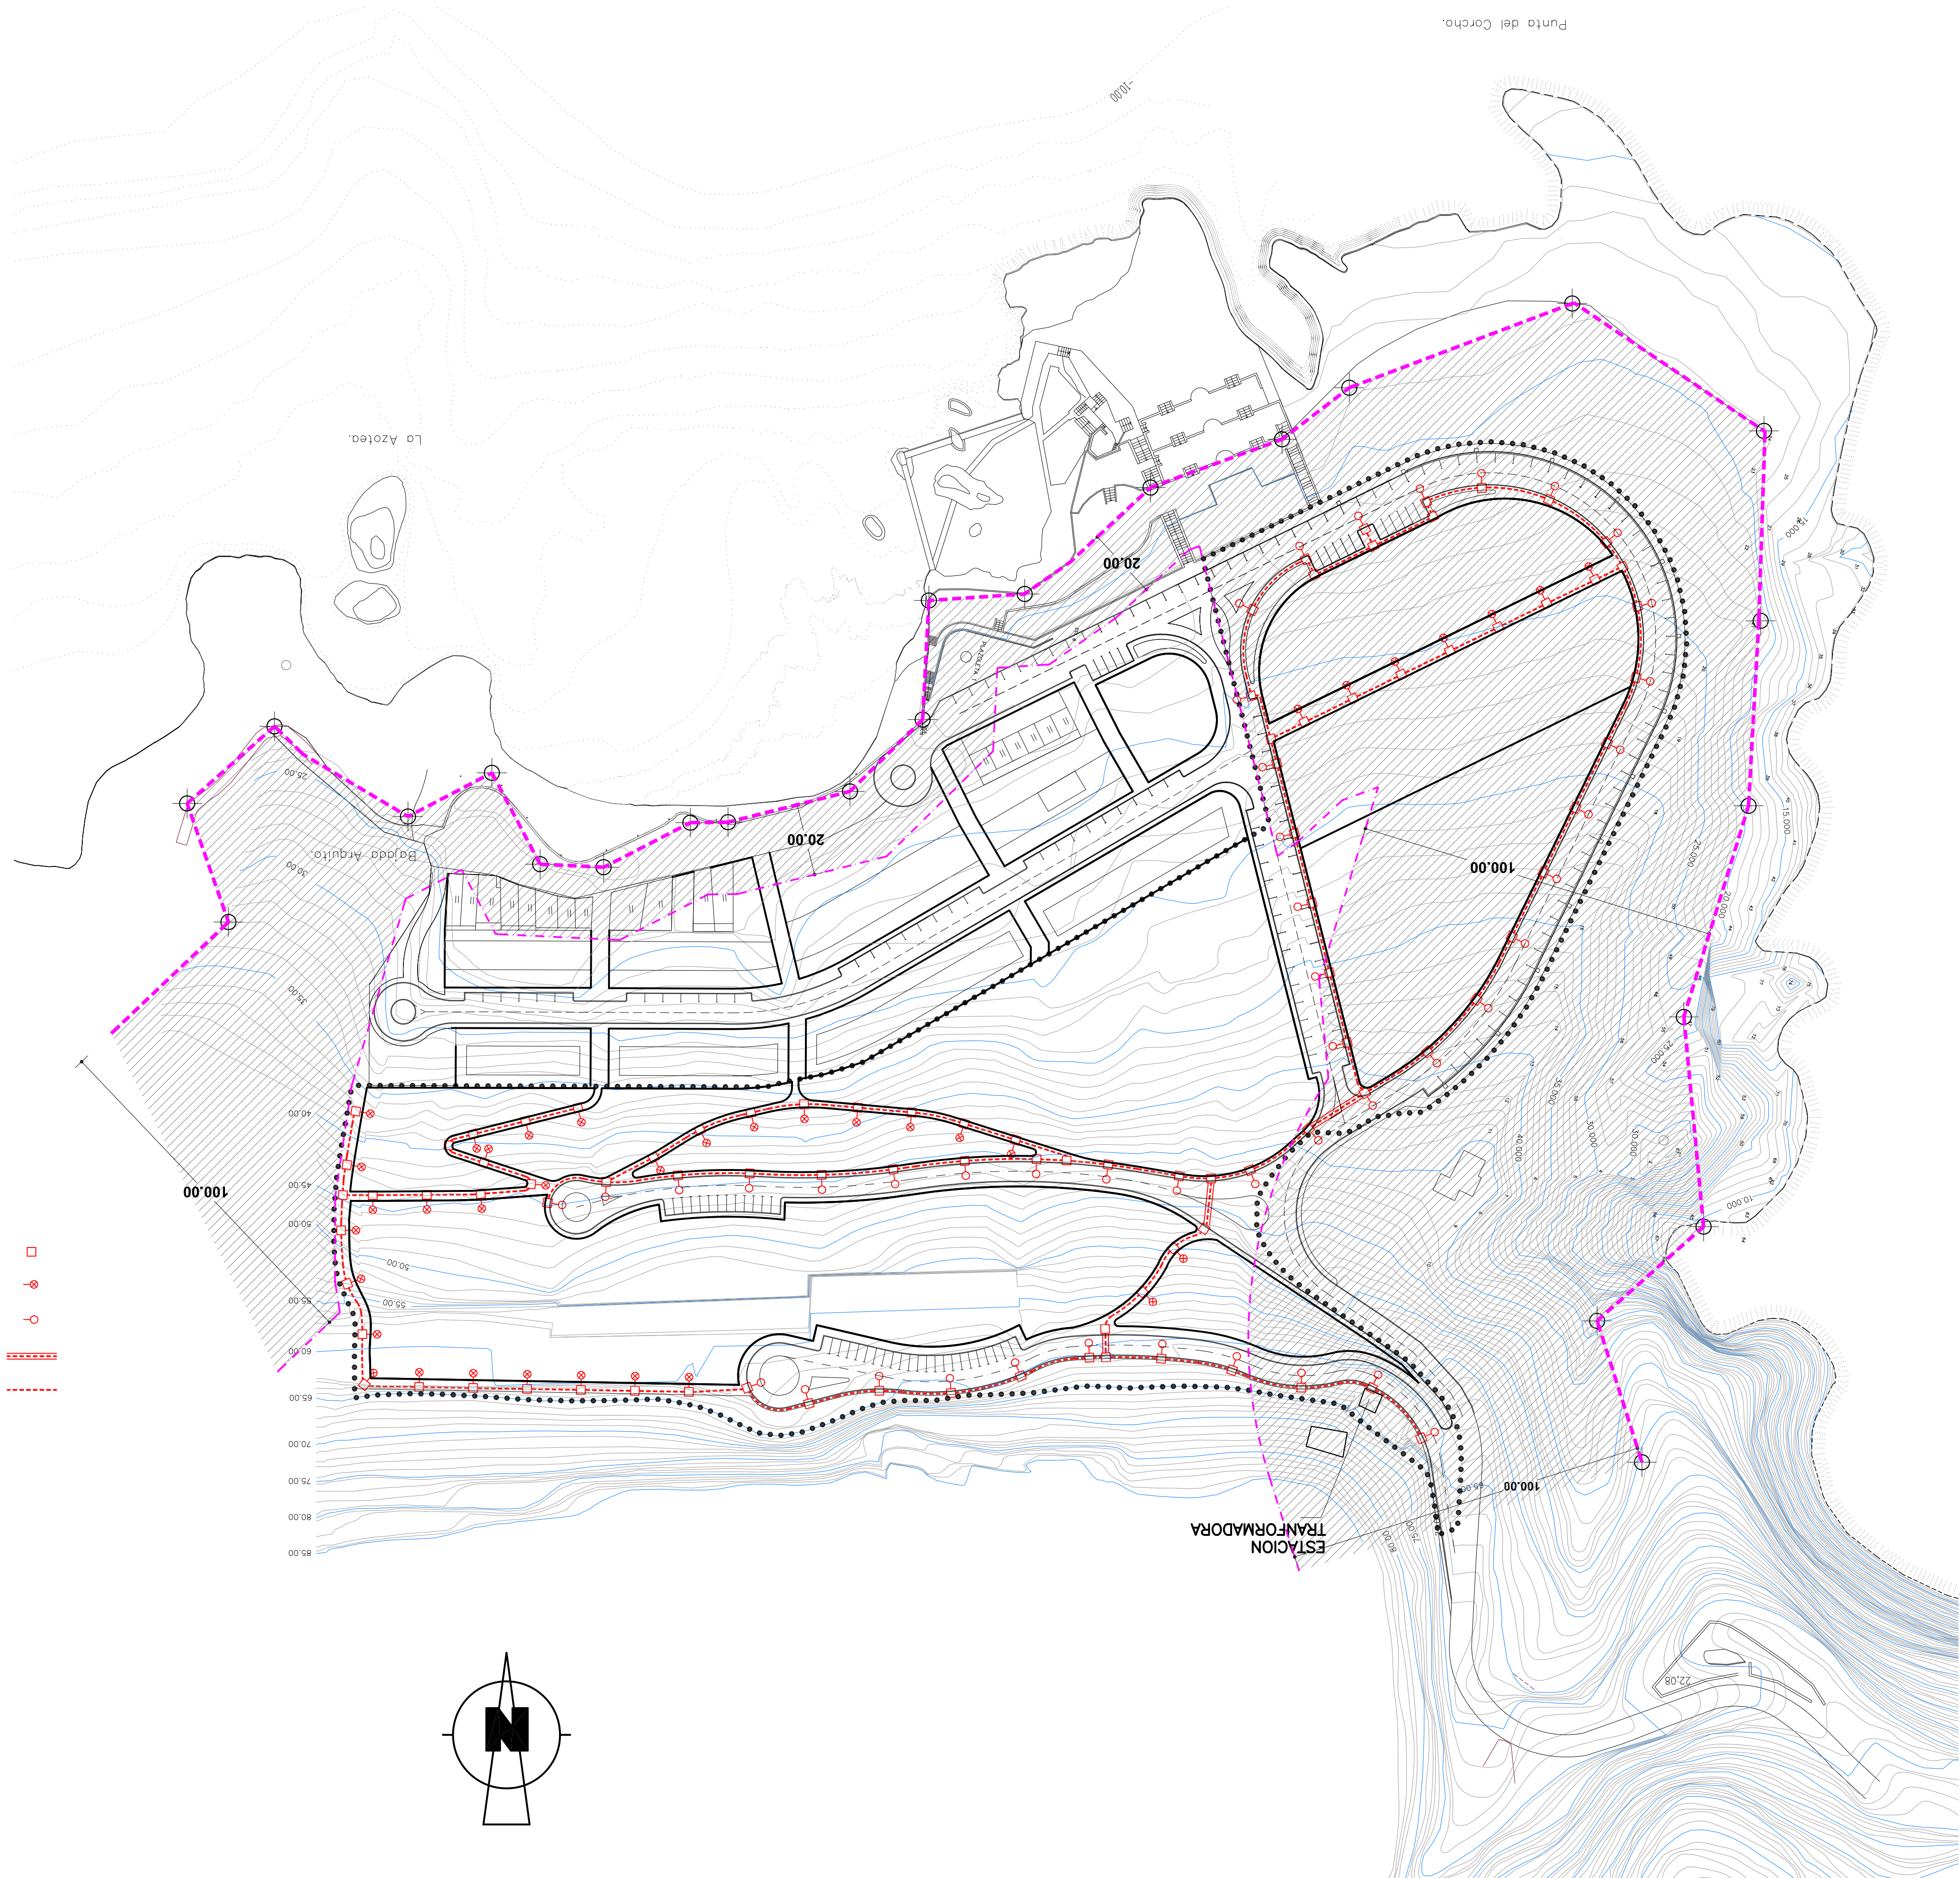


	CANALIZACION CORAMADA POR 1Ø110 DE PVC.
	LUMINARIA CON BACULO DE 6m.
	LUMINARIA CON BACULO DE 2.5m.
	ARQUETA DE COEXION DE 30x30cm. CON CERCO Y TAPA DE FUNDICION

..... LIMITE PLAN PARCIAL

----- DELIMITACION PROVISIONAL DE LA LINEA PROBABLE DE DESLINDE (LINEA DE DOMINIO PUBLICO)

LÍNEA DE SERVIDUMBRE APROBADA

ZONA DE SERVIDUMBRE SUJETA A LAS LIMITACIONES ESTABLECIDAS EN LOS ARTICULOS 24 Y 25 DE LA LEY DE COSTAS, EN CUANTO A USOS

PLAN PARCIAL TURISTICO
SECTOR S.A.U. "LA FAJANA"
DOCUMENTO PARA APROBACION INICIAL

LA FAJANA - BARLOVENTO - LA PALMA

CONSEJERIA DE POLÍTICA TERRITORIAL
GOBIERNO DE CANARIAS



GESTIÓN DE PLANEAMIENTOS DE CANARIAS, S.A.

AYUNTAMIENTO DE BARLOVENTO

NOVEMBER-1999

ORDENACION

ESQUEMA DE
ALUMBRADO PUBLICO

SCALA:


1:1000

FECHA DE
SUSTITUCION:

SUSTITUIDO POR:

SUSTITUIDO POR:

ARQUITECTO

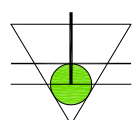

C:\PERSO\PC\FILE\35-27-111, 922 45 14 75 (44 922 45 09 12 E-WALL: org@wall.es SAN ANTONES Y SAUCES

C:\PERSO\PC\FILE\35-27-111, 922 45 14 75 (44 922 45 09 12 E-WALL: org@wall.es SAN ANTONES Y SAUCES