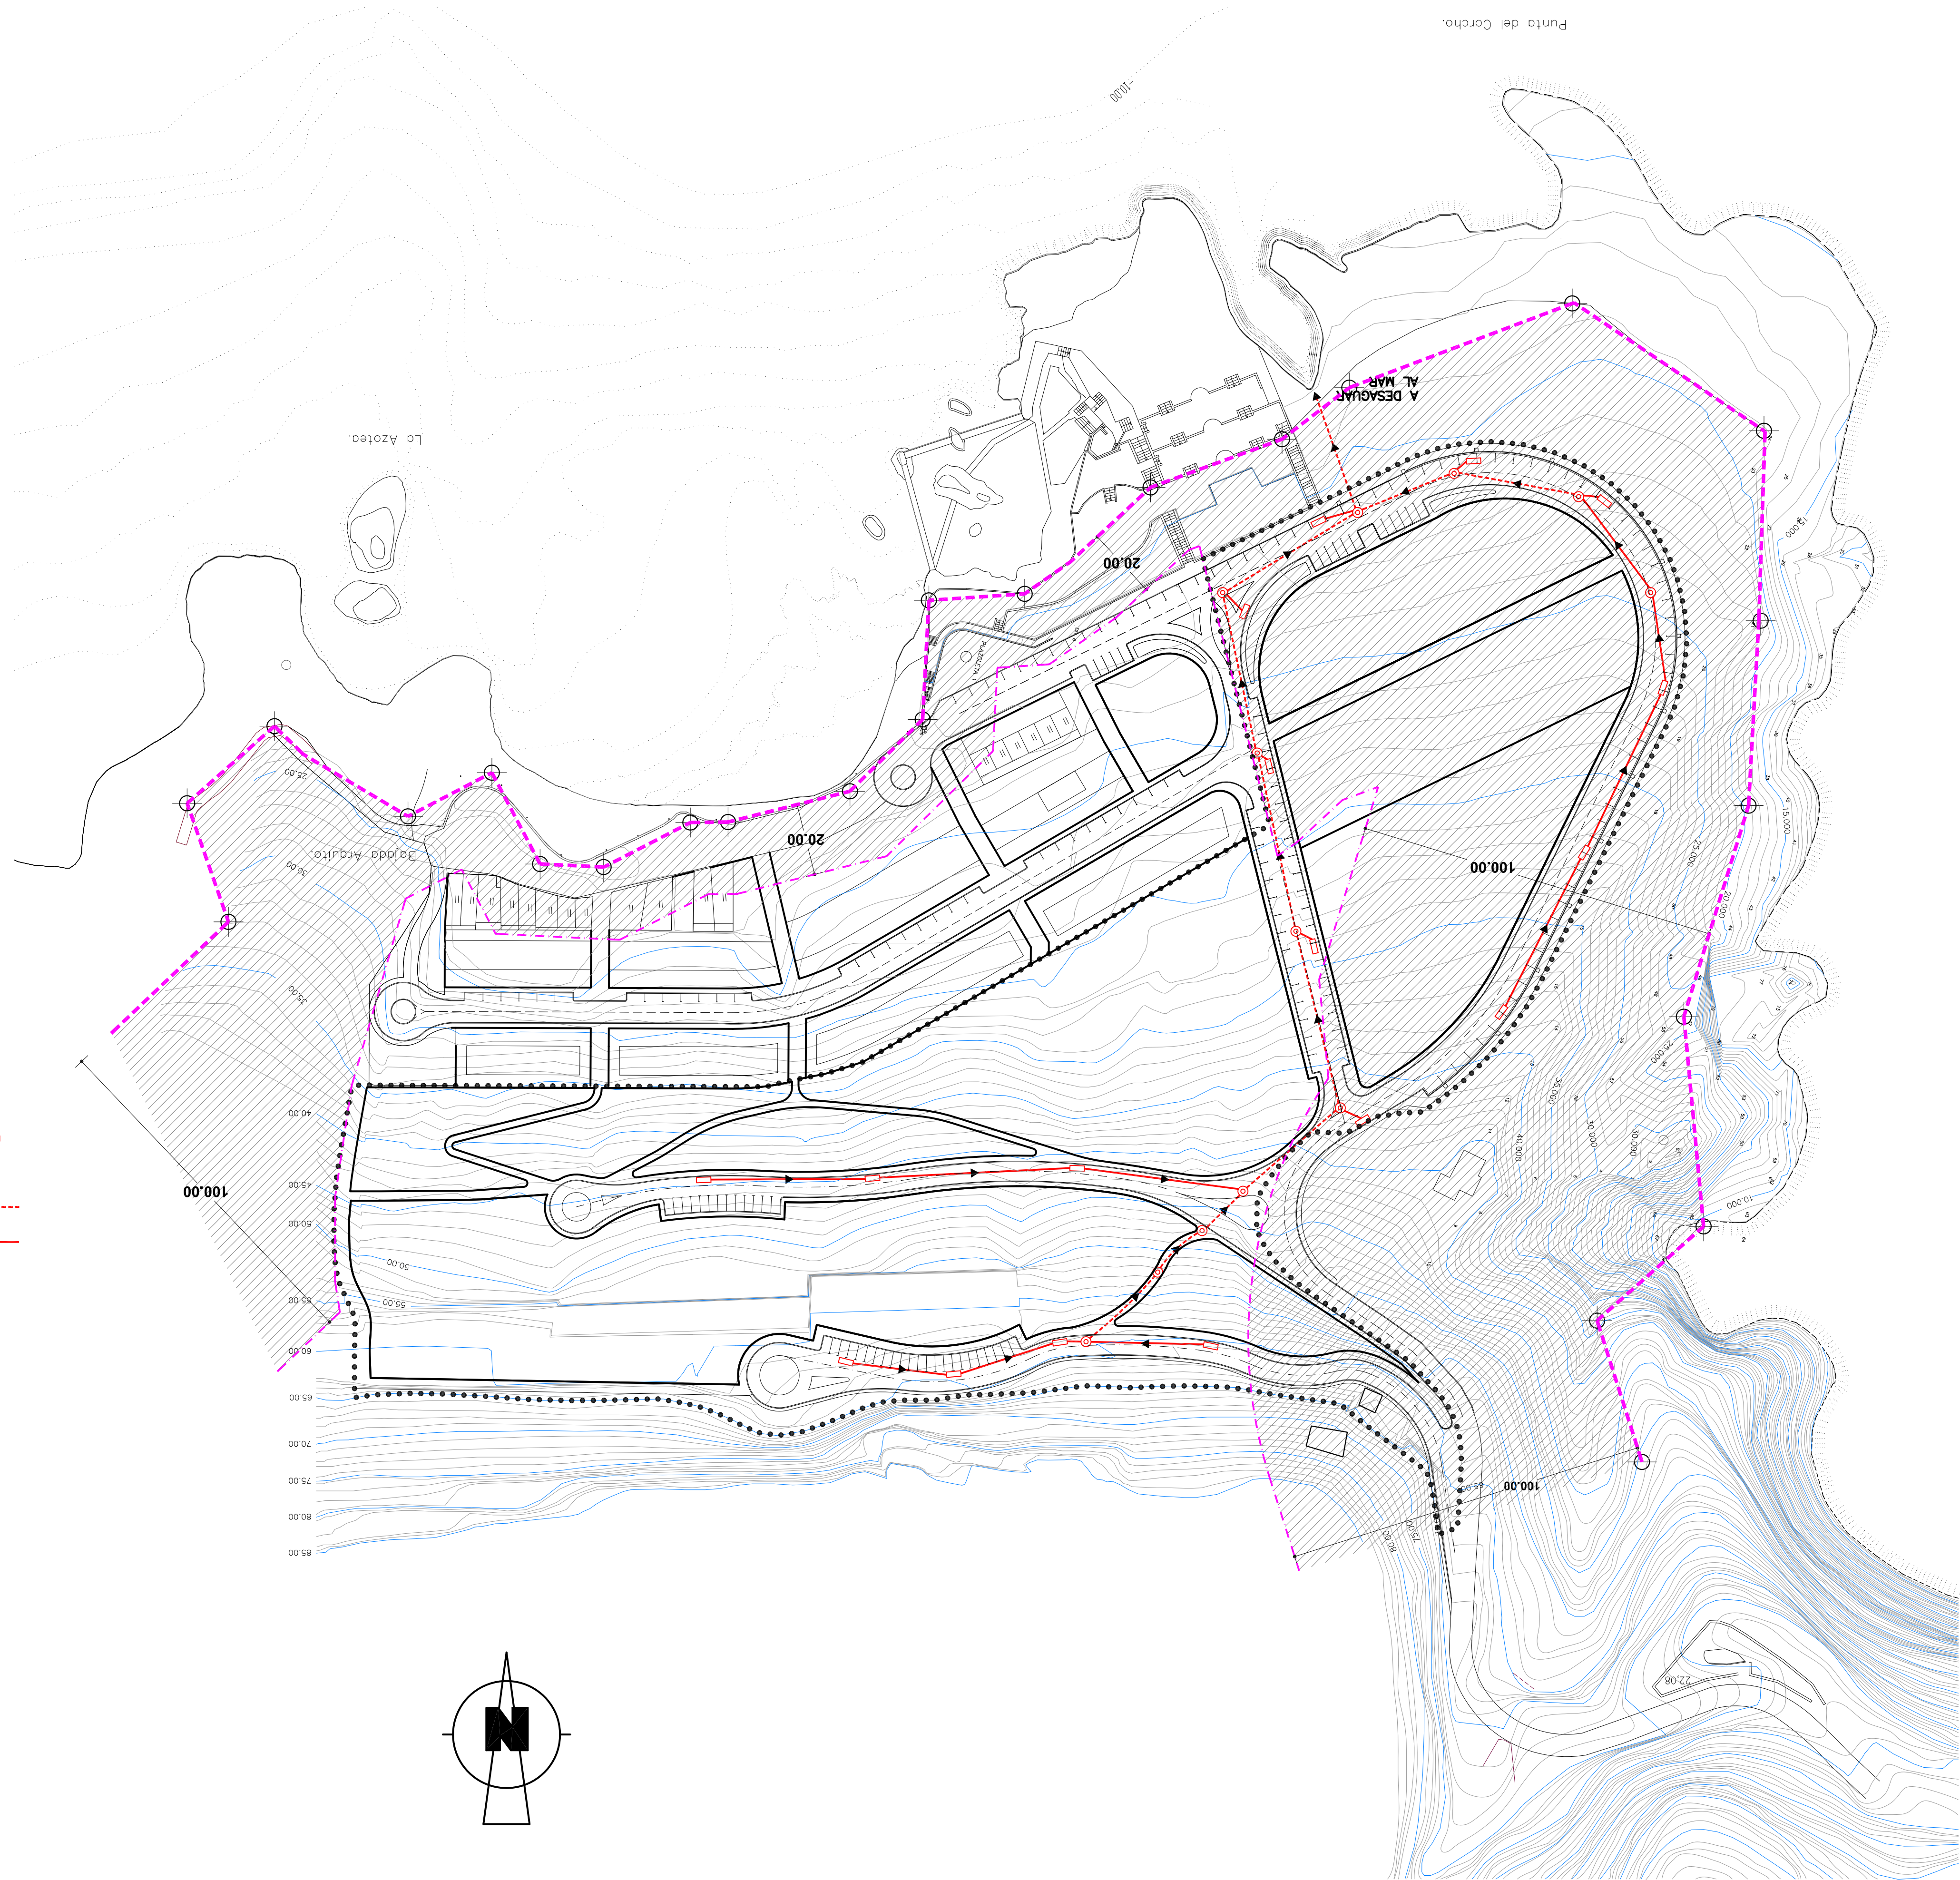


CANALIZACION PRINCIPAL	
CANALIZACION SECUNDARIA	
POZO DE REGISTRO	
IMBORNAL	

•••••	LIMITE PLAN PARCIAL	
-----	DELIMITACION PROVISIONAL DE LA LINEA PROBABLE DE DESLINDE (LINEA DE DOMINIO PUBLICO)	
-----	LINEA DE SERVIDUMBRE APROBADA	
		
		ZONA DE SERVIDUMBRE SUJETA A LOS ARTICULOS 24 Y 25 DE LA LEY DE COSTAS, EN CUANTO A USOS

PLAN PARCIAL TURISTICO
SECTOR S.A.U. "LA FAJANA"
DOCUMENTO PARA APROBACION INICIAL

LA FAJANA - BARLOVENTO - LA PALMA

GOBIERNO DE CANARIAS
TERRITORIAL
CONSEJERIA DE POLÍTICA
GESTIÓN DE
PLANIFICACIONES
DE CANARIAS, S.A.

AYUNTAMIENTO DE BARLOVENTO

NOVEMBER-1999

ORDENACION

**ESQUEMA DE CANALIZACION
DE AGUAS PLUVIALES**

SCALA:

SUSTITUIDO POR:

FECHA DE
SUSTITUCION:

1:1000

ARQUITECTO

C/PSNCPZ FLEPL36-2-F-111, 922 45 14 76 fax 922 45 09 12 E-MAIL: org@psn.es
SAN ANTONES Y SAUCES

