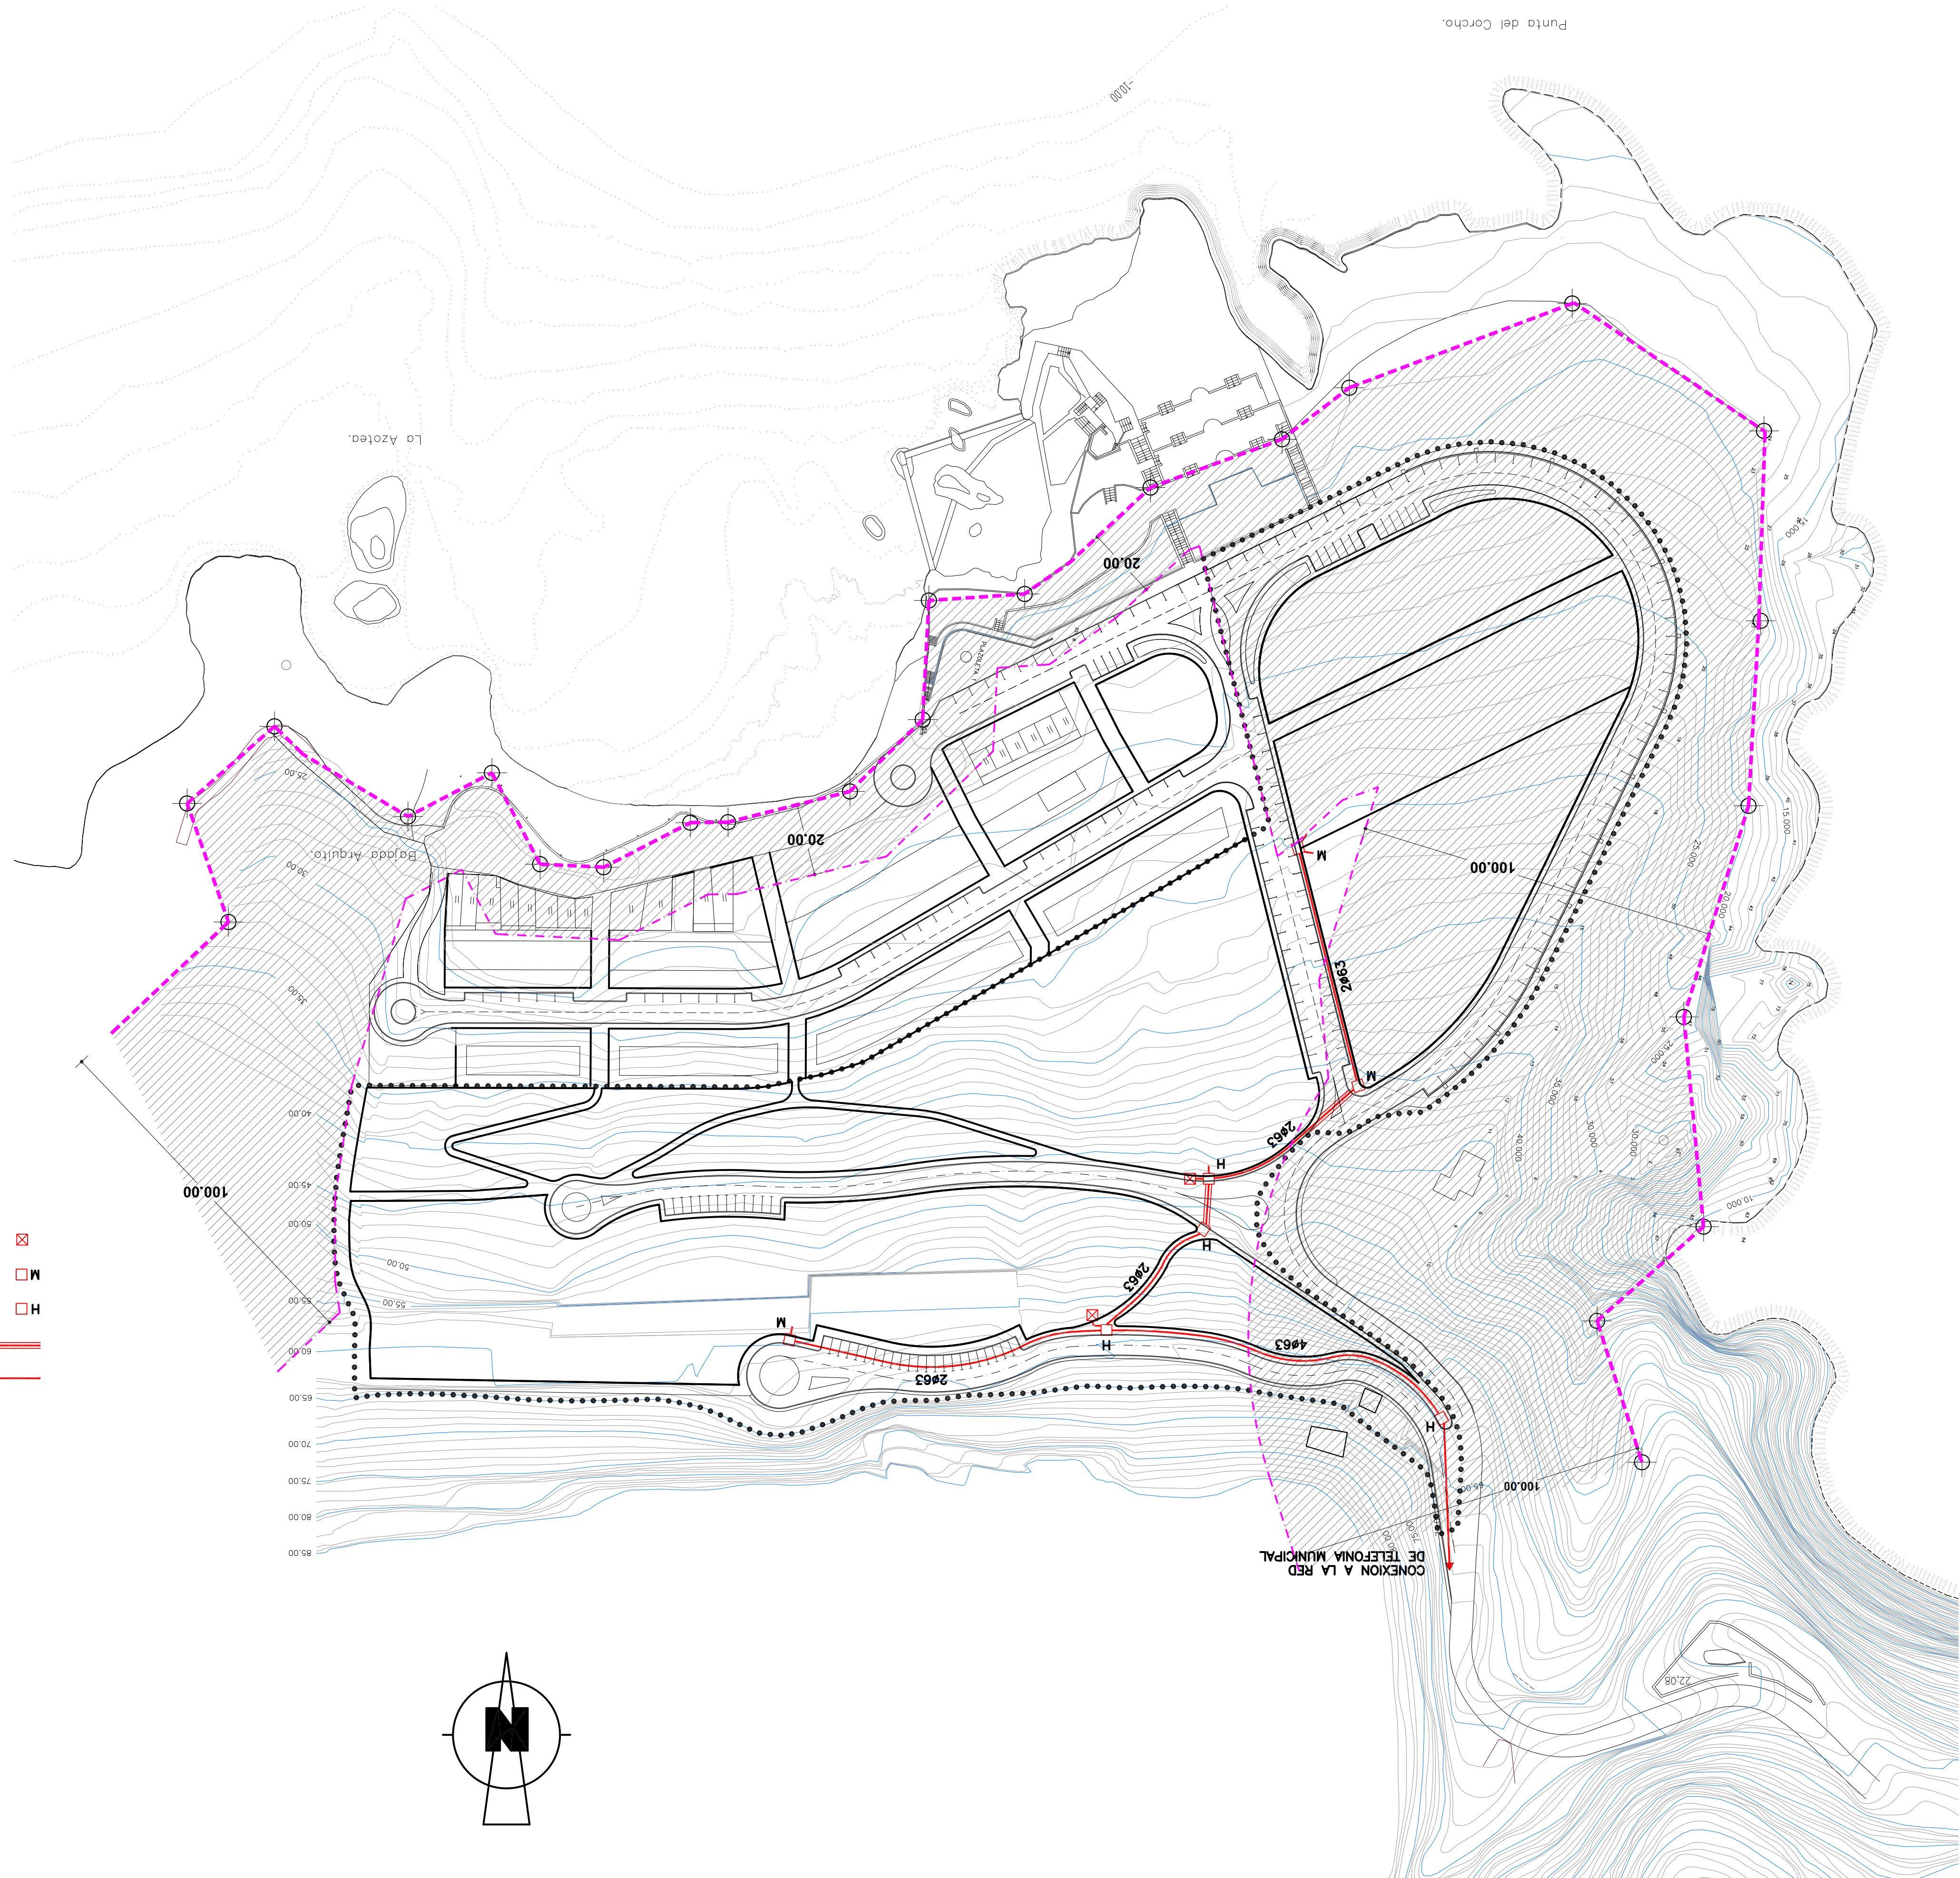


CANALIZACION FORMADA POR CONDUCTOS DE PVC.	
CANALIZACION REFORZADA BAJO CALZADA	
ARQUETA TIPO H	
ARQUETA TIPO M	
ARMARIO DE DISTRIBUCION DE ACOMETIDAS	

.....	LÍMITE PLAN PARCIAL
-----	DELMITACIÓN PROVISIONAL DE LA (LÍNEA DE DOMINIO PÚBLICO)
-----	LÍNEA DE SERVIDUMBRE APROBADA
	ZONA DE SERVIDUMBRE SUJETA A LAS LIMITACIONES ESTABLECIDAS EN LOS ARTICULOS 24 Y 25 DE LA LEY DE COSTAS, EN CUANTO A USOS

PLAN PARCIAL TURISTICO SECTOR S.A.U. "LA FAJANA" DOCUMENTO PARA APROBACION INICIAL	
SITUACION: LA FAJANA - BARLOVENTO - LA PALMA	
CONSEJERIA DE POLITICA TERRITORIAL GOBIERNO DE CANARIAS	
GESTION DE PLANEAMIENTOS DE CANARIAS, S.A. GESPLAN	
AYUNTAMIENTO DE BARLOVENTO	
NOVIEMBRE-1999	
ORDENACION	
Nº PLANO: 0-12	ESCALA: 1:1000
PLANO DE: ESQUEMA DE LA RED DE TELEFONIA	SUSTITUYE A: SUSTITUIDO POR:
FECHA DE SUSTITUCION:	JUSTO FERNANDEZ DUQUE S.L. ARQUITECTO