


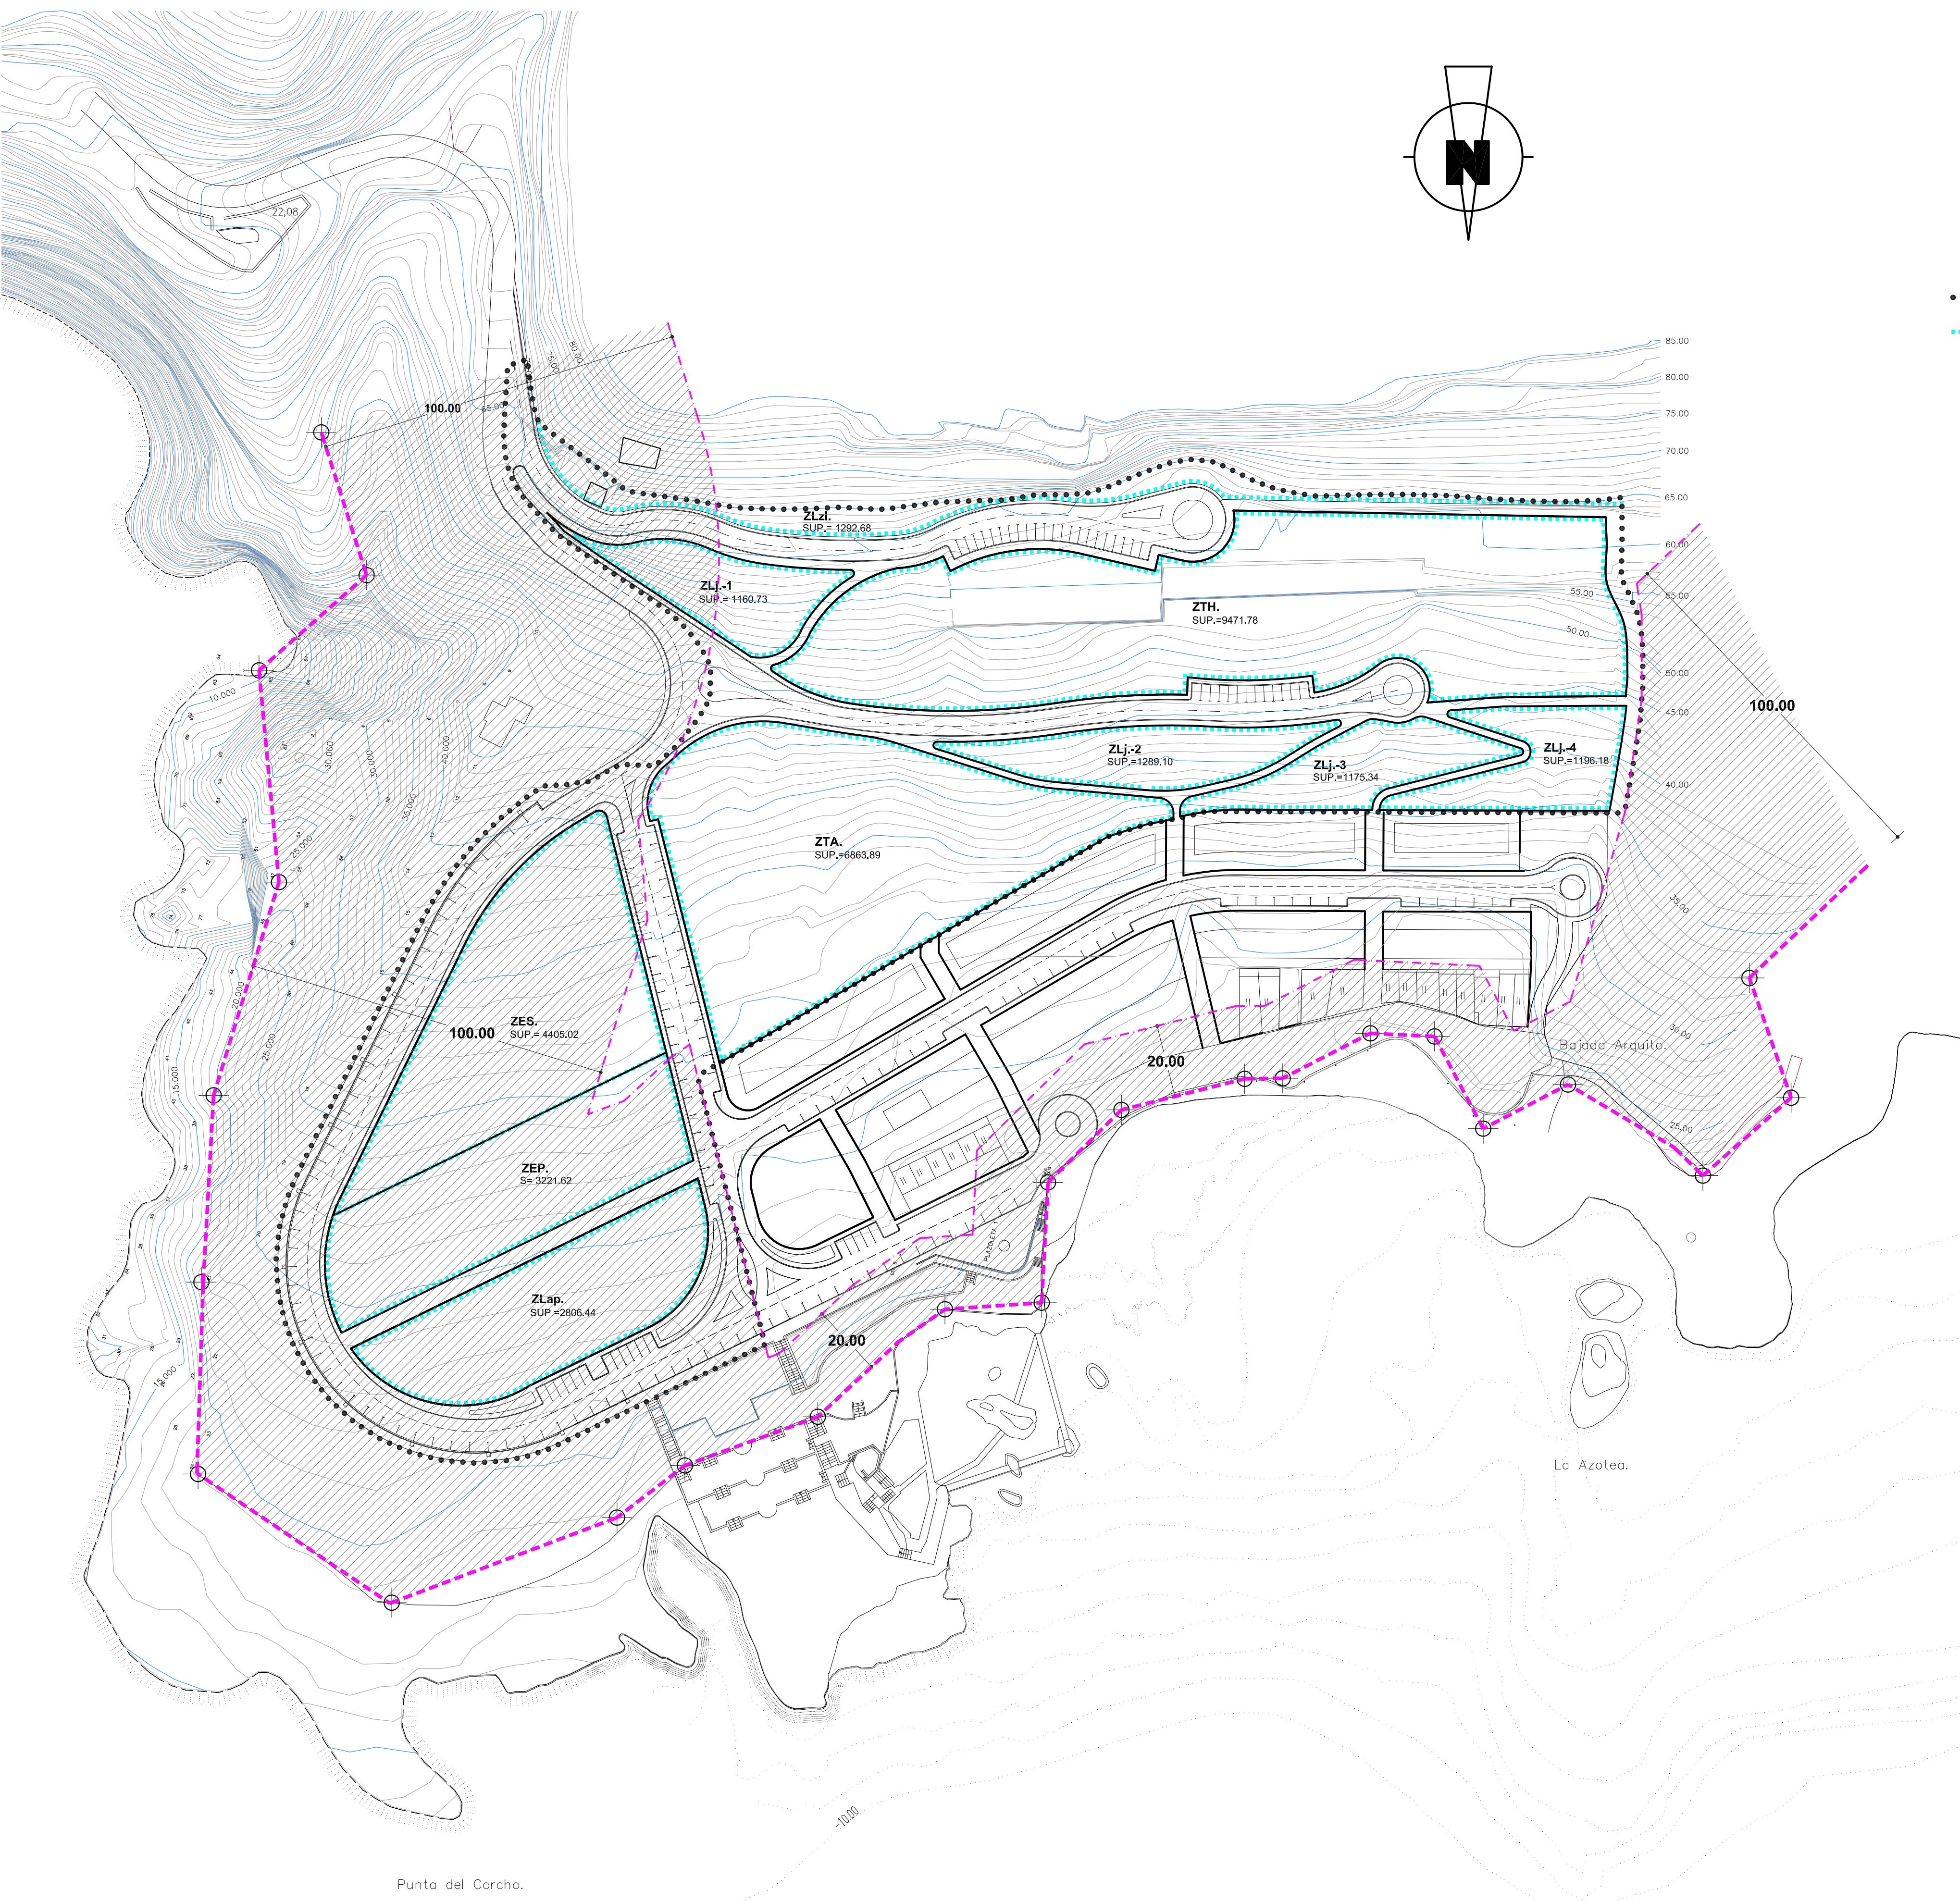

- LIMITE PLAN PARCIAL
- DELIMITACION PROVISIONAL DE LA LINEA PROBABLE DE DESLINDE (LINEA DE DOMINIO PUBLICO)
- LINEA DE SERVIDUMBRE APROBADA
- ZONA DE SERVIDUMBRE SUJETA A LAS LIMITACIONES ESTABLECIDAS EN LOS ARTICULOS 24 Y 25 DE LA LEY DE COSTAS, EN CUANTO A USOS

- LIMITE DEL SECTOR SAU
- DELIMITACION DE ZONAS
- ZTH ZONA TURISTICA HOTELERA: 9.471,78m2.
- ZTA ZONA TURISTICA DE APARTAMENTOS: 6.863,89m2.
- ZES ZONA DE EQUIPAMIENTO Y SERVICIOS: 4.405,02m2.
- ZEP ZONA DE EQUIPAMIENTO PUBLICO: 3.221,62m2.
- ZLz1 ZONA LIBRE: 1.292,68m2.
- ZLj-3 ZONA AJARDINADA: 4.821,35m2.
- ZLap AREA PEATONAL: 2.806,44m2.

PLAN PARCIAL TURISTICO
SECTOR S.A.U. "LA FAJANA"

DOCUMENTO PARA APROBACION INICIAL

SITUACION:

LA FAJANA - BARLOVENTO - LA PALMA

CONSEJERIA DE POLITICA TERRITORIAL
GOBIERNO DE CANARIAS

GESTION DE PLANEAMIENTOS DE CANARIAS, S.A.

AYUNTAMIENTO DE BARLOVENTO

NOVIEMBRE-1999

ORDENACION

Nº PLANO:

0-2

PLANO DE:

DELIMITACION DE ZONAS

ESCALA:

1:1000

SUSTITUYE A:

SUSTITUIDO POR:

FECHA DE SUSTITUCION:

JUSTO FERNANDEZ DUQUE S.L.
ARQUITECTO

ESTUDIO DE ARQUITECTURA Y URBANISMO
C/PRINCIPE FILIPINO-27P-1º, 352 40 14 75 fax 352 40 09 12 E-MAIL: info@jfd.es
SAN ANDRÉS Y SIERRA