


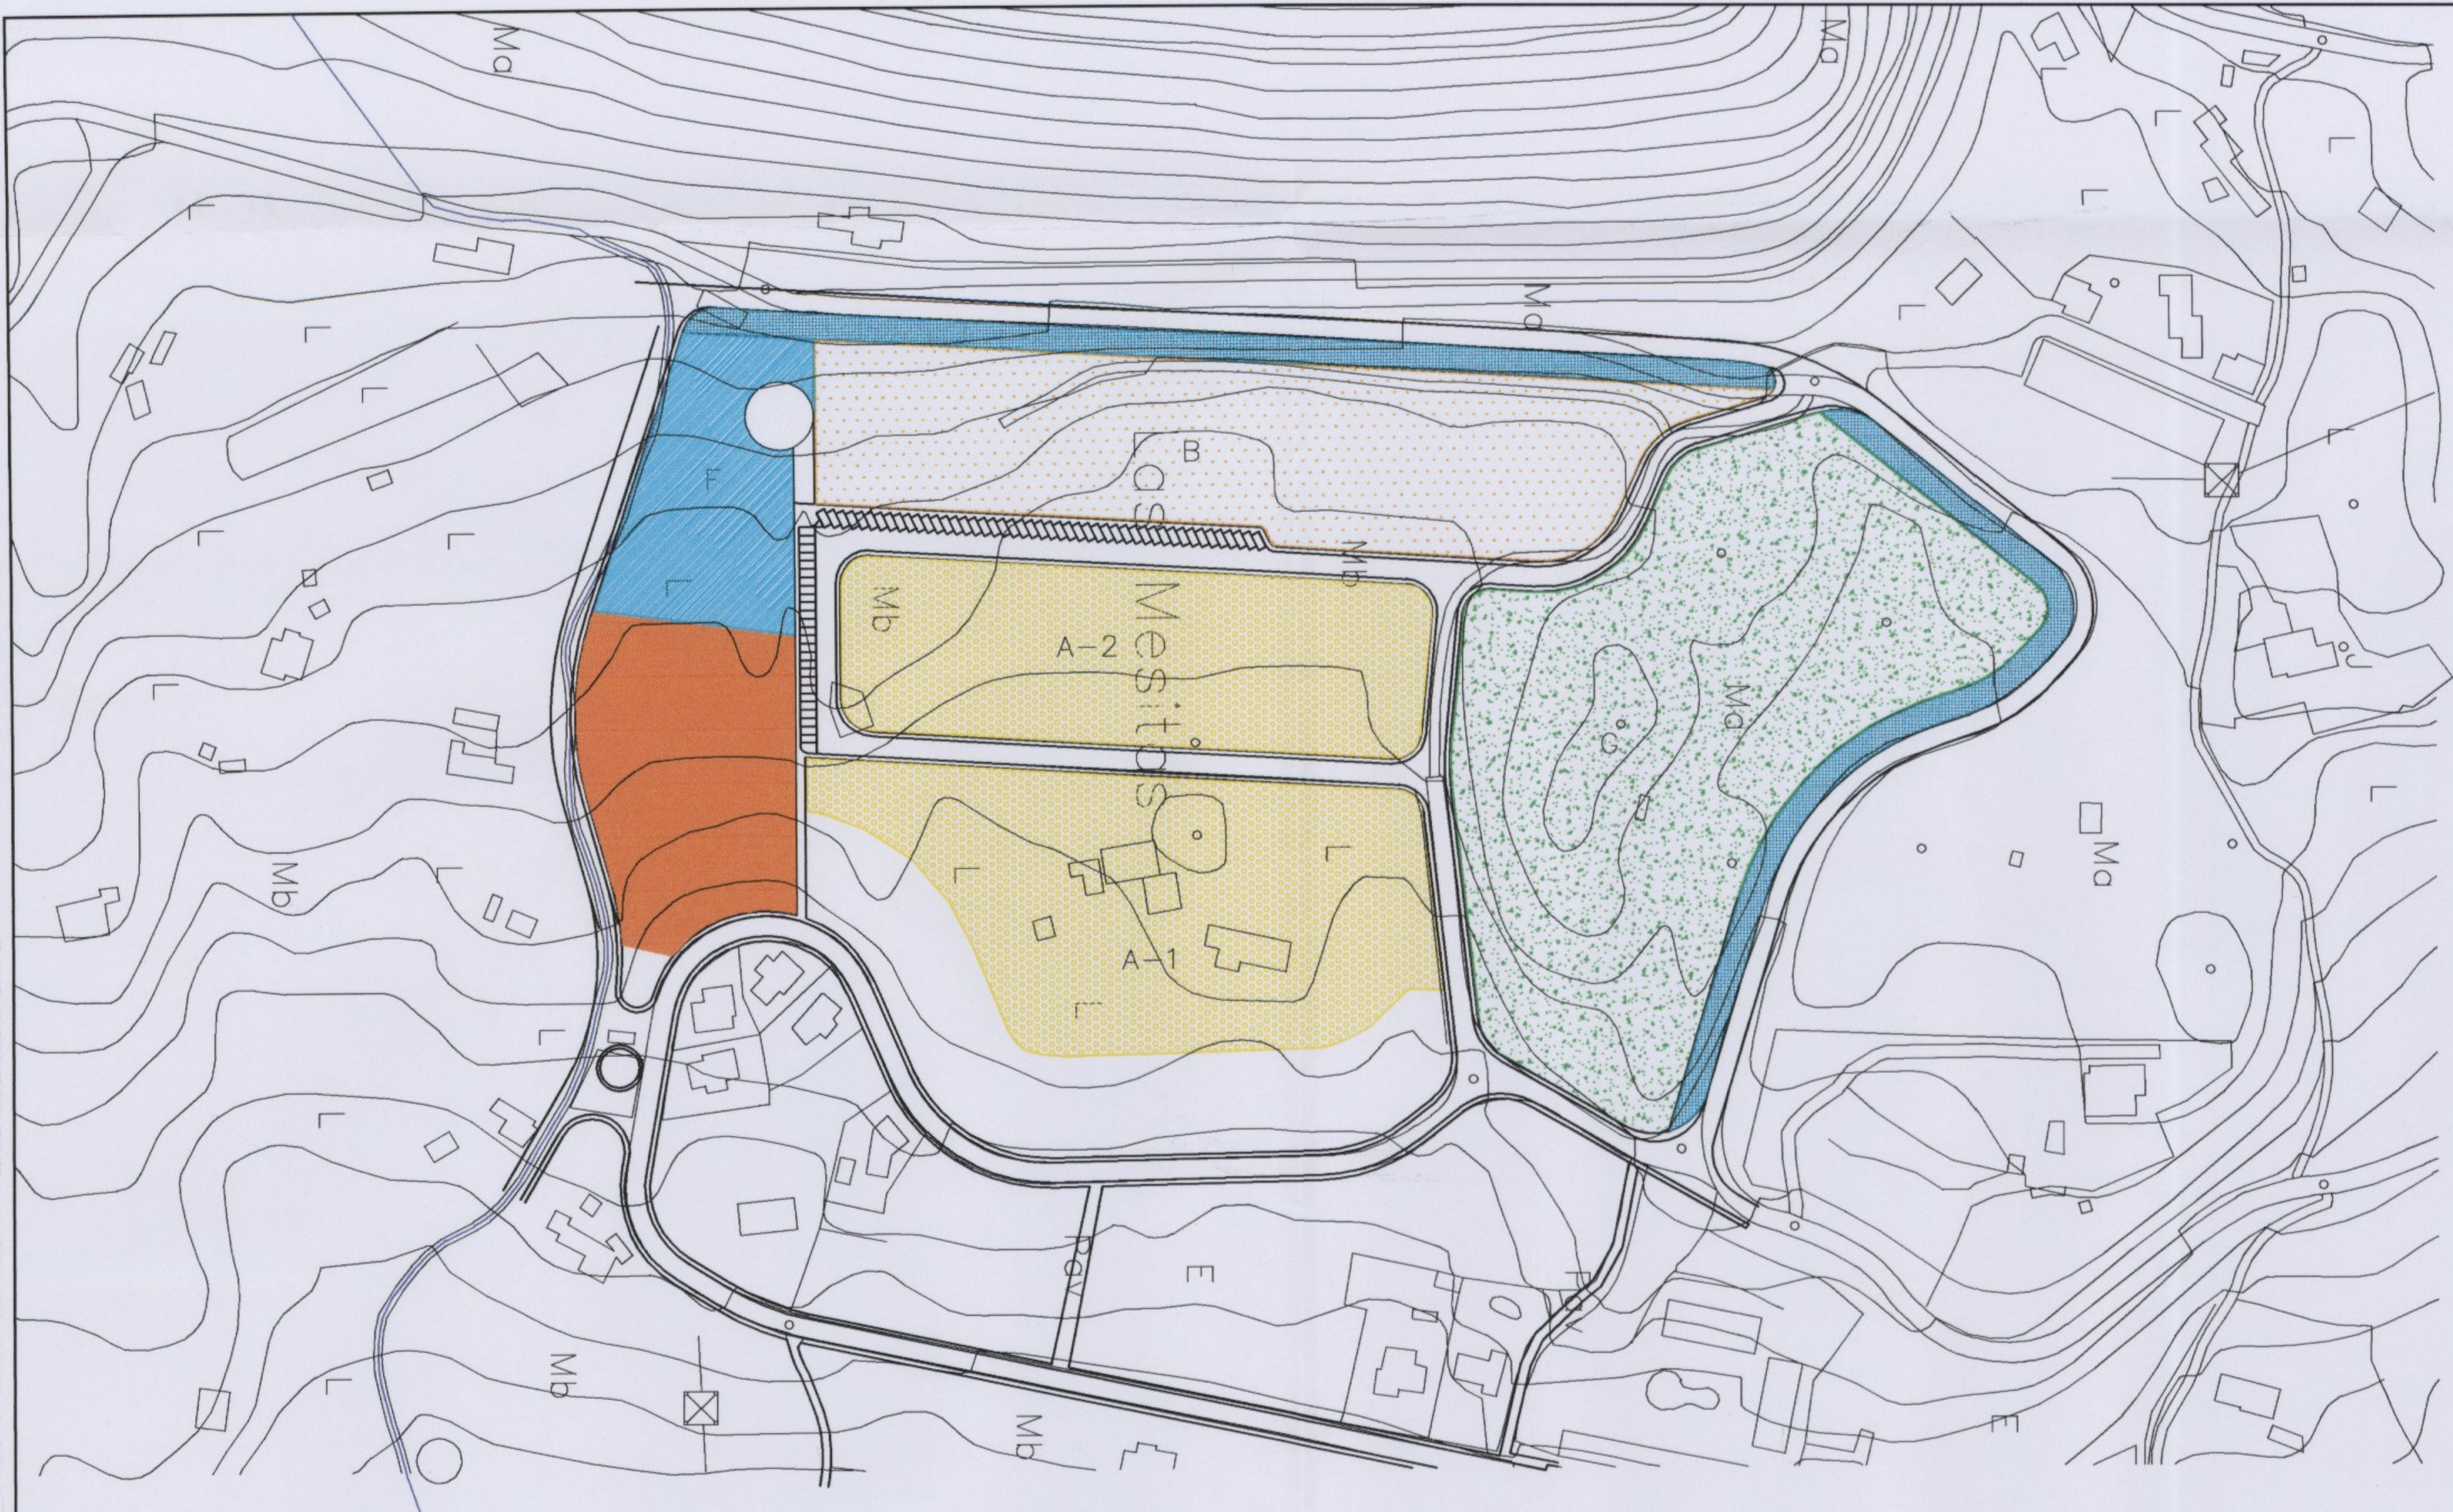

PLAN PARCIAL FINCA AMADO II (APROBACIÓN C.U.M.A.C. 7/11/1.990)

ZONA	PARCELA	USO	SUPERFICIE M2	EDIFICABILIDAD M2/M2	SUP.EDIFICAB. M2	ALTURAS
PRIVADA	A-1	TURÍSTICA EXTENSIVA	12.403,92	0,40	4.961,57	2
	A-2		11.034,00	0,40	4.413,60	2
	B	TURÍSTICA SEMIEXTENSIVA	10.954,00	0,72	7.886,88	2
	S U B T O T A L		34.391,92	0,50	17.262,05	
PÚBLICA	G	ÁREA LIBRE	21.357,80	0,00	0,00	
	E	EQUIPAMIENTO	4.985,70	0,40	1.994,28	2
	F	DOCENTE	3.951,30	0,40	1.580,52	2
		VIARIO	19.484,00	0,00	0,00	
	S U B T O T A L		49.778,80	0,072	3.574,80	
T O T A L			84.170,72	0,248	20.836,95	

- EQUIPAMIENTO
- CENTRO CULTURAL DOCENTE
- TURÍSTICA SEMIEXTENSIVA
- TURÍSTICA EXTENSIVA
- ÁREAS LIBRES
- SERVIDUMBRE CARRETERA

BREÑA BAJA
PLAN GENERAL DE ORDENACIÓN
REVISIÓN Y ADAPTACIÓN AL D.L. 1/2.000

CONSEJERÍA DE MEDIO AMBIENTE Y ORDENACIÓN TERRITORIAL
AYUNTAMIENTO DE BREÑA BAJA
GESTIÓN Y PLANEAMIENTO TERRITORIAL Y MEDIOAMBIENTAL S.A.

TEXTO REFUNDIDO (ACUERDO C.O.T.M.A.C. 06-10-2.003)

PLANO DE ORDENACIÓN PORMENORIZADA

SUELO URBANIZABLE SECTORIZADO
ORDENADO
FINCA AMADO (ZOC4)

HOJA

7F

FECHA: ENERO 2.004

EXPEDIENTE: V262

ESCALA: 1:2.000

ARQUITECTOS

RAFAEL DARANAS HERNÁNDEZ
LUIS MIGUEL MARTÍN RODRÍGUEZ

FIRMAS 4 MAR 2004

1 ABR 2004

EL SECRETARIO

INSULAE

MEDIOAMBIENTE Y URBANISMO S. L.