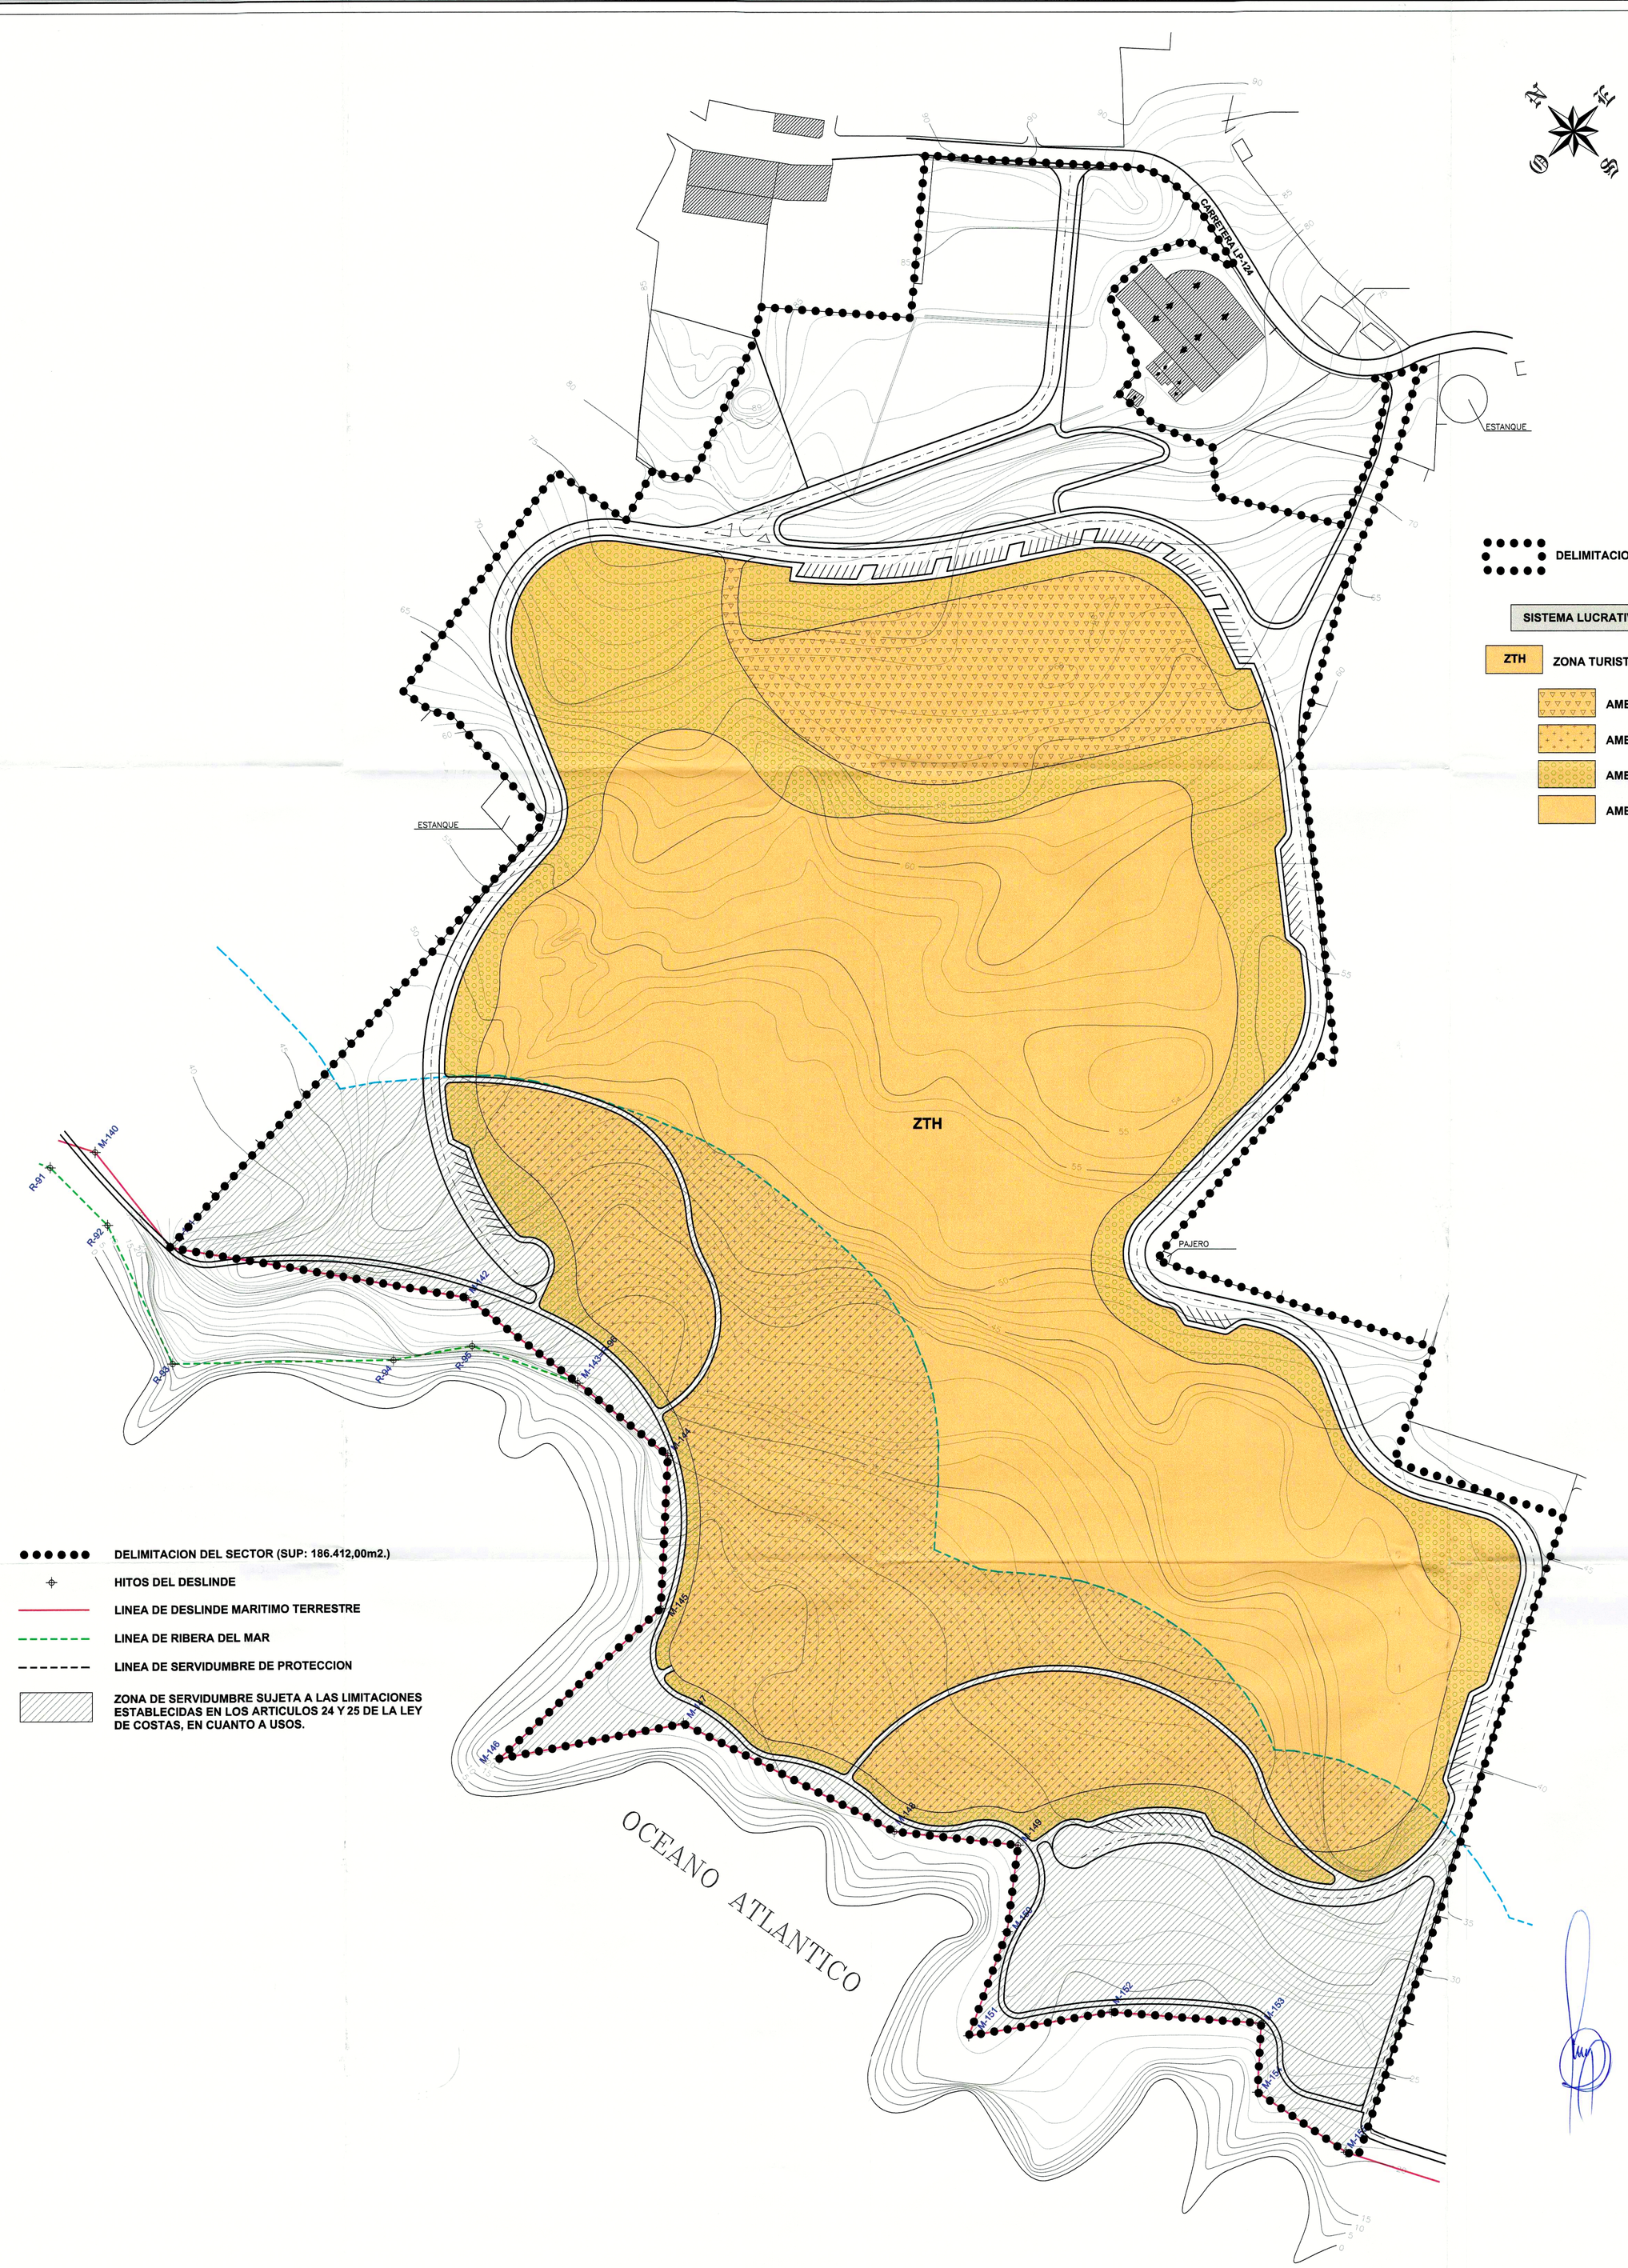

DELIMITACION DEL SECTOR: 186.412,00m2.

SISTEMA LUCRATIVO PRIVADO: 124.523,00m2. 66.80%

ZTH — ZONA TURISTICA HOTELERA: 124.523,00m2. 66.80%

- AMBITO DE APARCAMIENTOS: 9.961,00m2.
- AMBITO DE EQUIPO LUDICO Y DE OCIO: 31.836,00m2.
- AMBITO SUELO LIBRE AJARDINADO: 24.211,00m2.
- AMBITO DE SUELO EDIFICABLE HOTELERO: 58.515,00m2.

- DELIMITACION DEL SECTOR (SUP: 186.412,00m2.)
- HITOS DEL DESLINDE
- LINEA DE DESLINDE MARITIMO TERRESTRE
- LINEA DE RIBERA DEL MAR
- LINEA DE SERVIDUMBRE DE PROTECCION
- ZONA DE SERVIDUMBRE SUJETA A LAS LIMITACIONES ESTABLECIDAS EN LOS ARTICULOS 24 Y 25 DE LA LEY DE COSTAS, EN CUANTO A USOS.

AYUNTAMIENTO DE FUENCALIENTE DE LA PALMA

Provincia de Santa Cruz de Tenerife

Teléfono: 922 444003
Fax: 922 444303
Plaza del Ayuntamiento
38740 Fuencaliente de La Palma

DILIGENCIA PARA HACER CONSTAR QUE EL PRESENTE TEXTO REFUNDIDO RECOGE LO INDICADO EN ACUERDO DE APROBACION DEFINITIVA DEL PRESENTE PLAN PARCIAL POR EL AYUNTAMIENTO PLENO, EN SESION DE FECHA 11 DE NOVIEMBRE 2.000.

FUENCALIENTE DE LA PALMA, A 11 DE NOVIEMBRE DE 2.000.

LA SECRETARIA ACCTAL.

Fdo.: Mª del Carmen Brito González

PLAN PARCIAL DE ORDENACION TURISTICO
SECTOR SAU "CERCA VIEJA"
TEXTO REFUNDIDO

SITUACION:

CERCA VIEJA, COSTA OESTE DE FUENCALIENTE
TERMINO MUNICIPAL DE FUENCALIENTE

PROMOTORES:

Don RAFAEL ALBELDA OLIVER
Don SEVERINO HERNANDEZ SOSA
TURISMO DE FUENCALIENTE S.A.
INVERSIONES MARQUESET S.L.
SEGETESA S.A.

DOCUMENTO QUE RECOGE LO INDICADO EN EL ACUERDO DE APROBACION DEFINITIVA POR EL AYUNTAMIENTO PLENO, EN SESION DE FECHA 11 DE NOVIEMBRE DE 2000, ASI COMO LO INDICADO EN EL ACUERDO DE LA COTMAC EN SESION DE FECHA 27 DE OCTUBRE DE 2000 Y EL DE LA CONSEJERIA DE TURISMO Y TRANSPORTE (INFORME PREVIO COMPLEMENTARIO DE PLANEAMIENTO. ART. 57 LEY 7/95 DE FECHA 8 NOVIEMBRE 2000.

PLANOS DE ORDENACION

Nº PLANO:	PLANO DE:	
ORD-3	SISTEMA LUCRATIVO	
ESCALA: 1:1.000	SUSTITUYE A: O-3	FECHA DE SUSTITUCION:
	SUSTITUIDO POR: ORD-3	ENERO-2001

JUSTO FERNANDEZ DUQUE S.L.
ARQUITECTURA Y URBANISMO
C/PRINCIPE FELIPE,36-2ºF-TEL 922 45 14 75 fax 922 45 08 12 E-MAIL: arquifed@jet.es
SAN ANDRES Y SAUCES