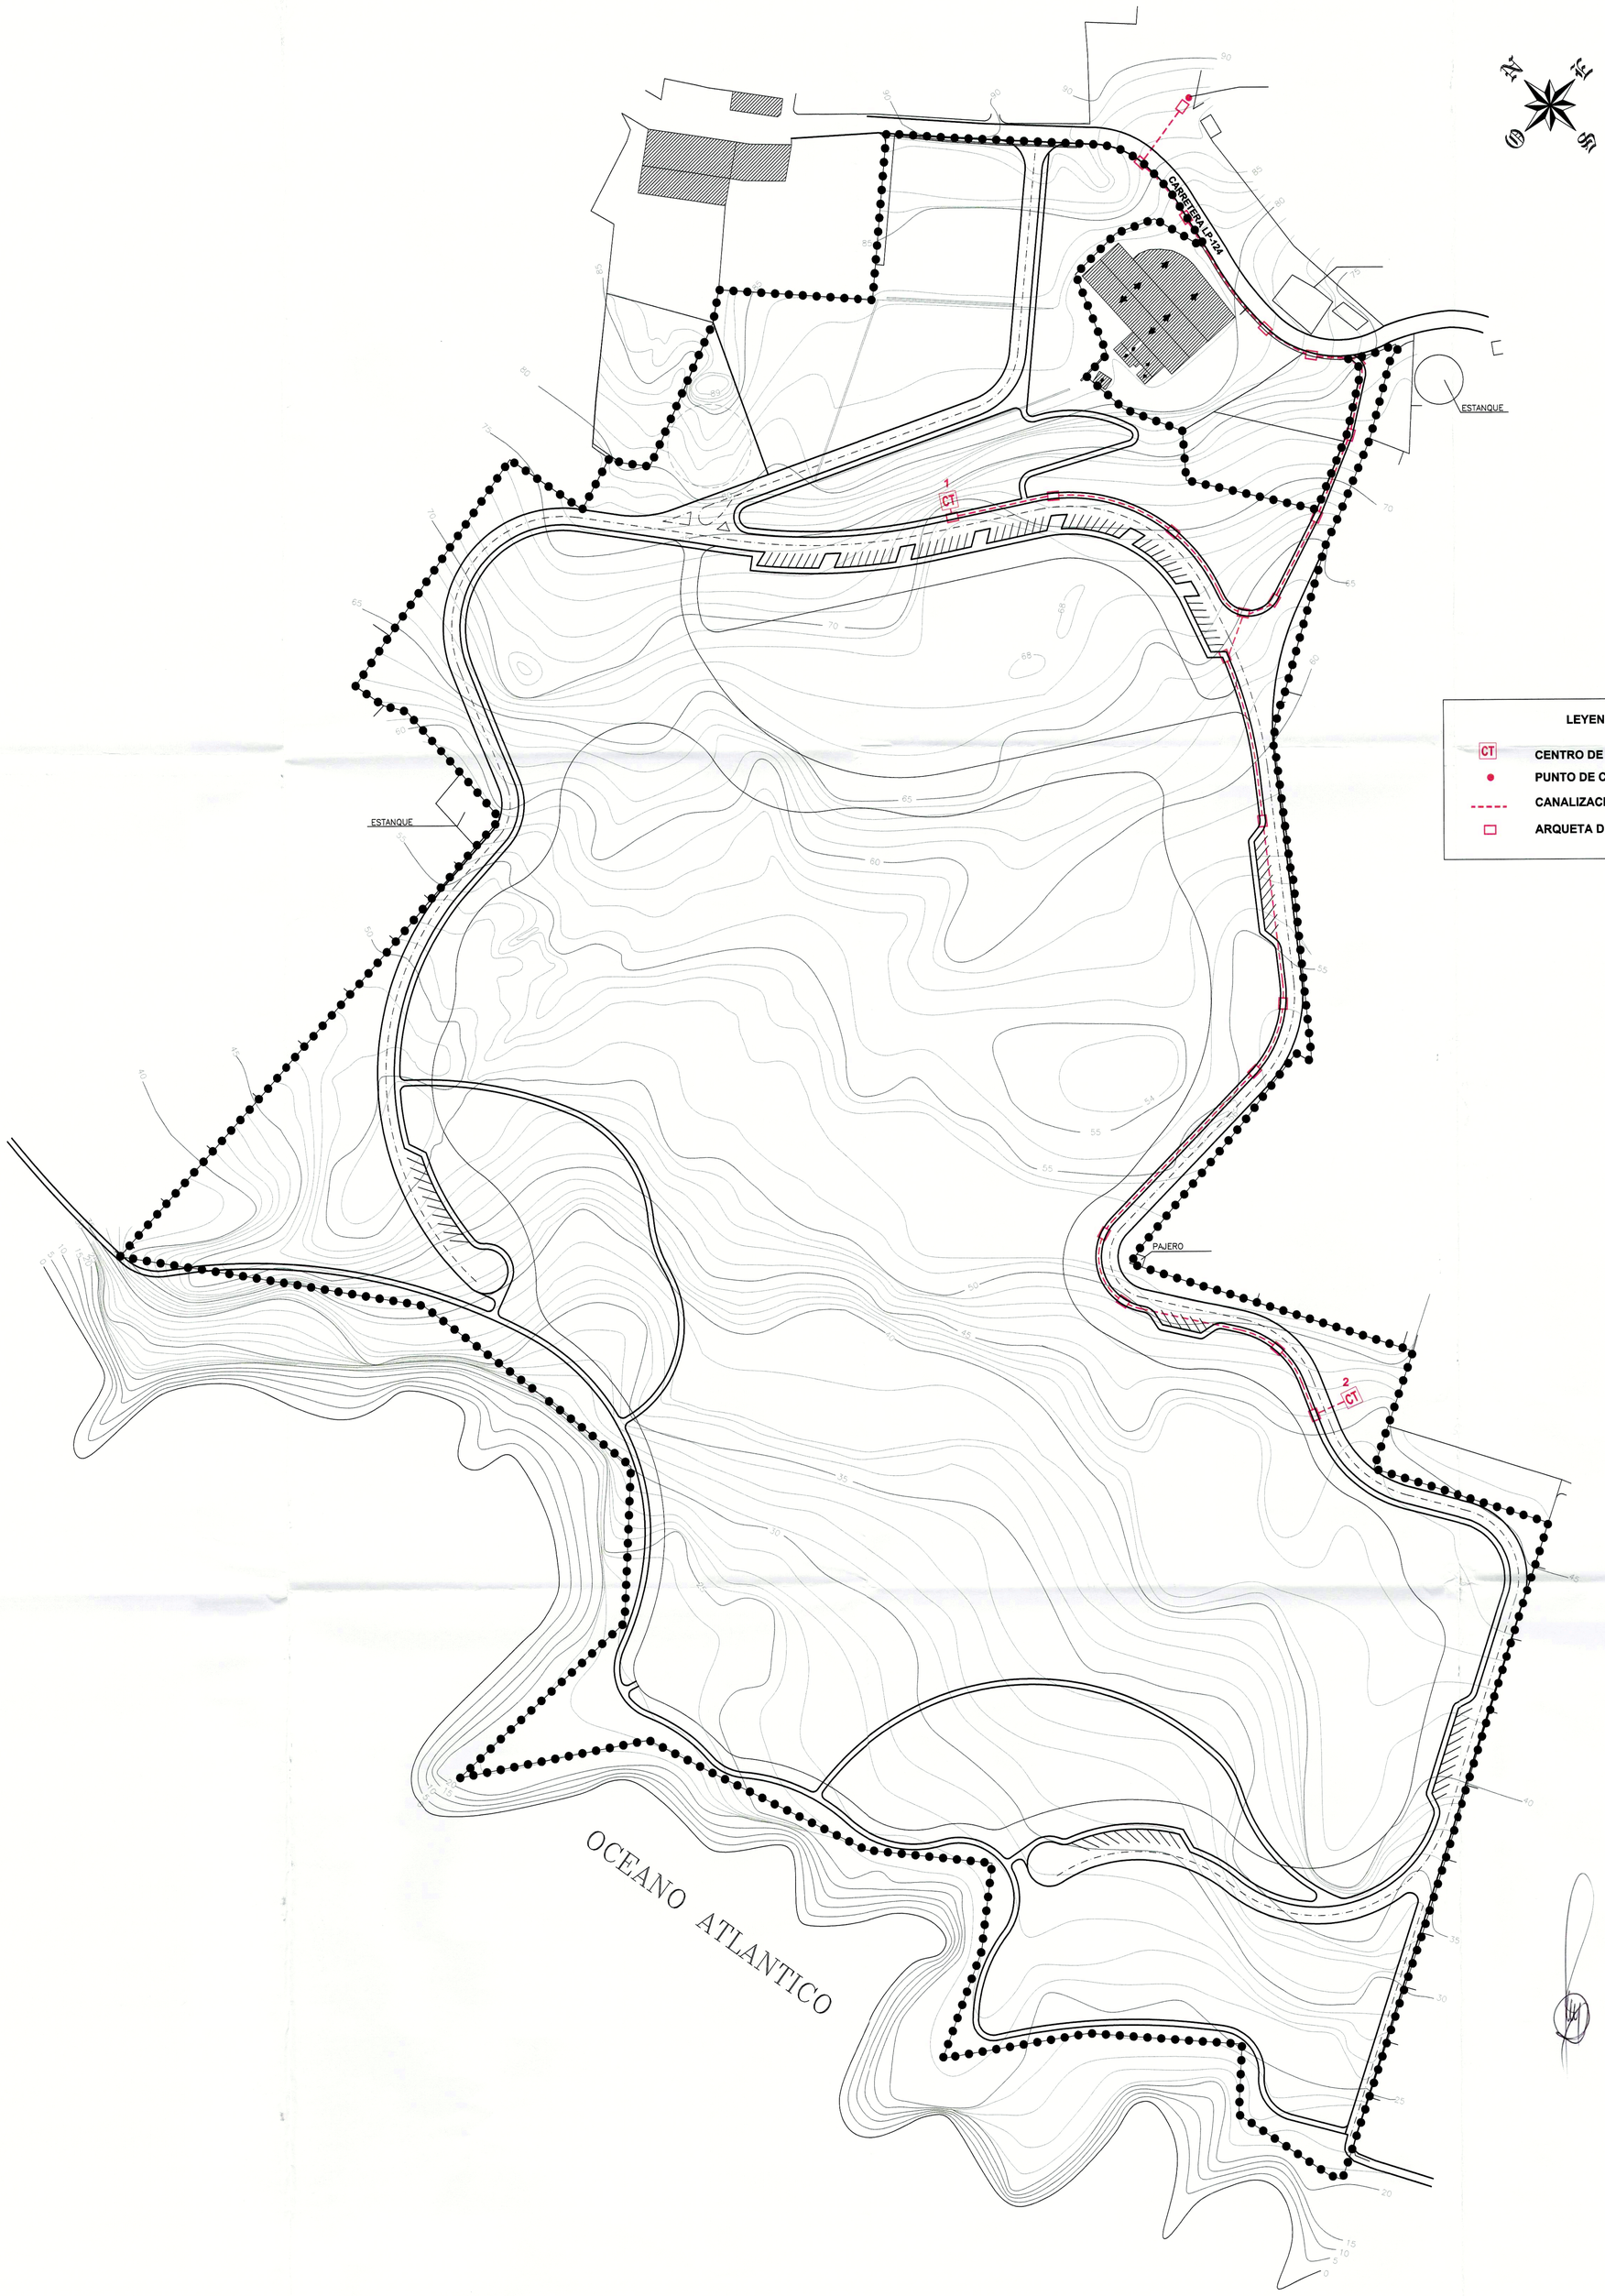

LEYENDA ALTA TENSIÓN

- CT — CENTRO DE TRANSFORMACIÓN DE 630KVA
- ● — PUNTO DE CONEXIÓN CON LA RED
- - - - - — CANALIZACIÓN SUBTERRÁNEA 2Ø=160mm
- □ — ARQUETA DE REGISTRO TIPO A-3 958x702mm

AYUNTAMIENTO DE FUENCALIENTE DE LA PALMA
Provincia de Santa Cruz de Tenerife

Teléfono: 922 444003
Fax: 922 444303
Plaza del Ayuntamiento
38740 Fuencaliente de La Palma

DILIGENCIA PARA HACER CONSTAR QUE EL PRESENTE TEXTO REFUNDIDO RECOGE LO INDICADO EN ACUERDO DE APROBACION DEFINITIVA DEL PRESENTE PLAN PARCIAL POR EL AYUNTAMIENTO PLENO, EN SESION DE FECHA 11 DE NOVIEMBRE 2.000.

FUENCALIENTE DE LA PALMA, A 11 DE NOVIEMBRE DE 2.000.

LA SECRETARIA ACCTAL.

Fdo.: Mª del Carmen Brito González

PLAN PARCIAL DE ORDENACION TURISTICO
SECTOR SAU "CERCA VIEJA"
TEXTO REFUNDIDO

SITUACION:
CERCA VIEJA, COSTA OESTE DE FUENCALIENTE
TERMINO MUNICIPAL DE FUENCALIENTE

PROMOTORES:
Don RAFAEL ALBELDA OLIVER
Don SEVERINO HERNANDEZ SOSA
TURISMO DE FUENCALIENTE S.A.
INVERSIONES MARQUESET S.L.
SEGETESA S.A.

DOCUMENTO QUE RECOGE LO INDICADO EN EL ACUERDO DE APROBACION DEFINITIVA POR EL AYUNTAMIENTO PLENO, EN SESION DE FECHA 11 DE NOVIEMBRE DE 2000, ASI COMO LO INDICADO EN EL ACUERDO DE LA COTMAC EN SESION DE FECHA 27 DE OCTUBRE DE 2000 Y EL DE LA CONSEJERIA DE TURISMO Y TRANSPORTE (INFORME PREVIO COMPLEMENTARIO DE PLANEAMIENTO. ART. 57 LEY 7/95 DE FECHA 8 NOVIEMBRE 2000.

PLANOS DE ORDENACION

Nº PLANO:	PLANO DE:	
ORD-9	ESQUEMA DE RED ALTA TENSION	
ESCALA: 1:1.000	SUSTITUYE A: O-9	FECHA DE SUSTITUCION: ENERO-2001
	SUSTITUIDO POR: ORD-9	

JUSTO FERNANDEZ DUQUE S.L.
ARQUITECTURA Y URBANISMO
C/PRINCIPE FELIPE,56-2ºP-TF. 922 45 14 75 fax 922 45 09 12 E-MAIL: arquitect@jet.es
SAN ANDRES Y SAUCES