


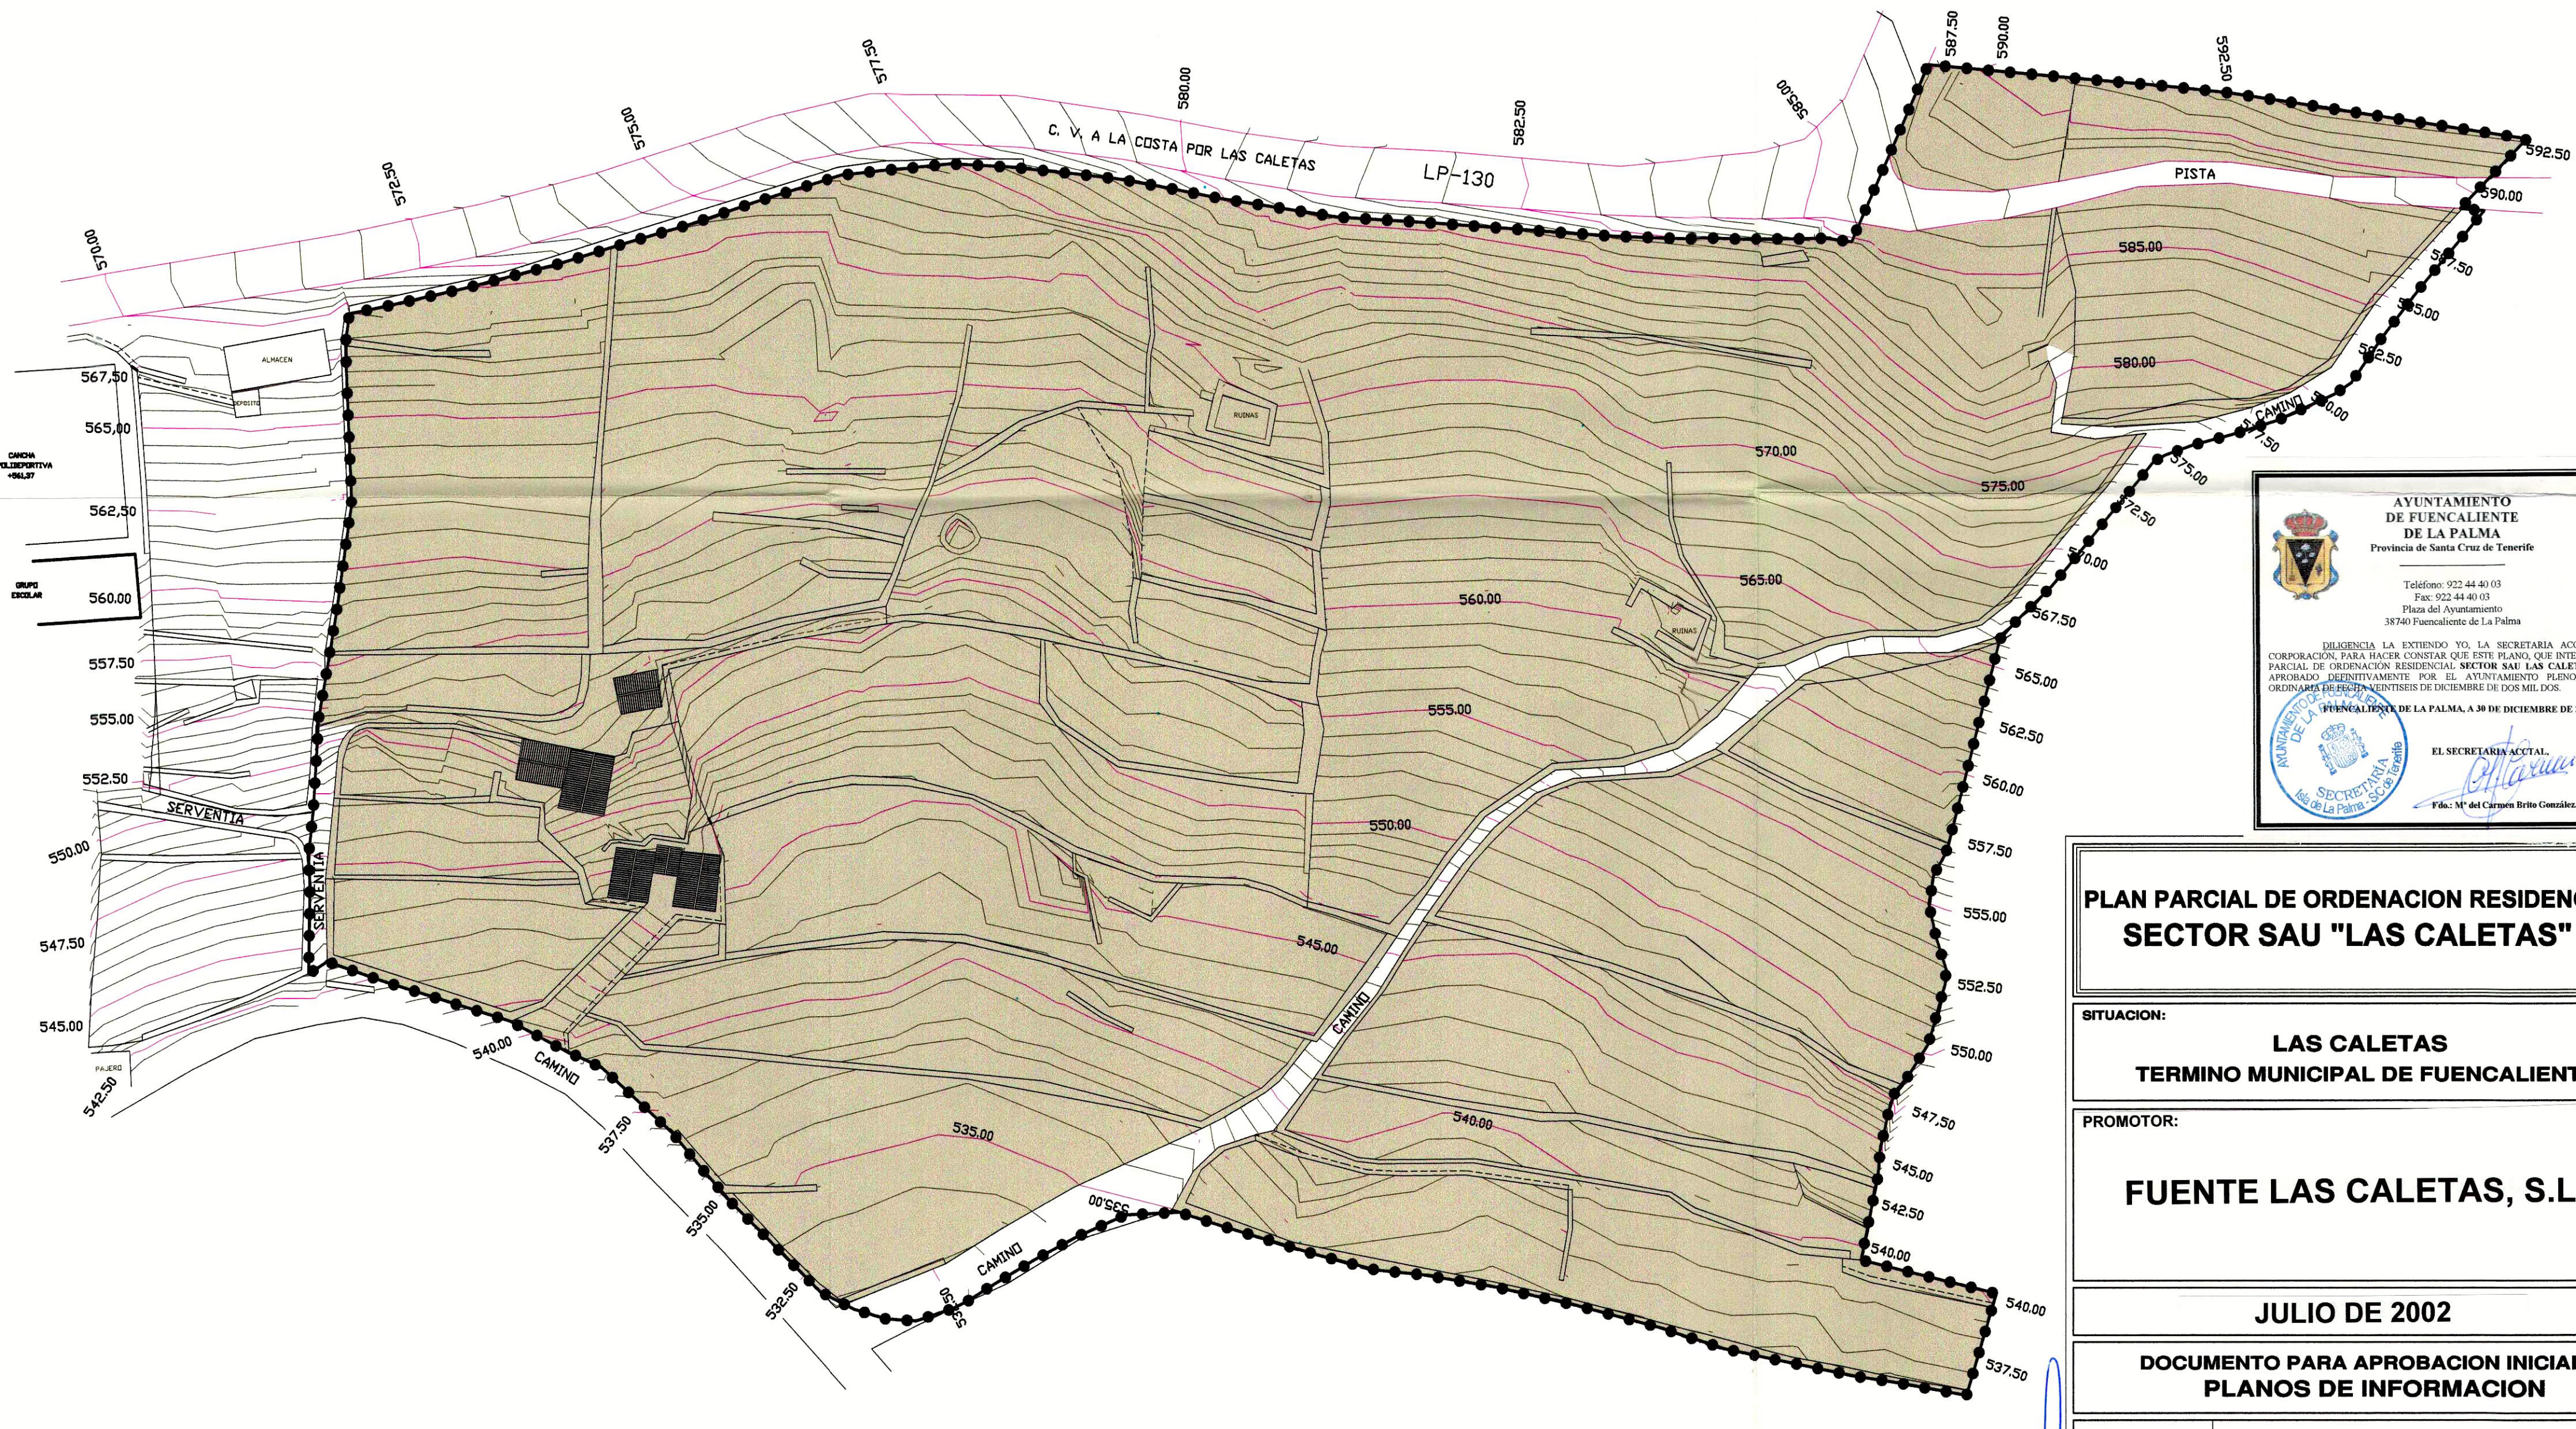

 FUENTE LAS CALETAS, S.L.
 SERVENTIA PEATONAL Y CAMINOS MUNICIPALES

CURVAS DE NIVEL CADA 100 cm.



AYUNTAMIENTO DE FUENCALIENTE DE LA PALMA
 Provincia de Santa Cruz de Tenerife
 Teléfono: 922 44 40 03
 Fax: 922 44 40 03
 Plaza del Ayuntamiento
 38740 Fuencaliente de La Palma
 DILIGENCIA LA EXTIENDO YO, LA SECRETARIA ACCTAL. DE LA CORPORACION, PARA HACER CONSTAR QUE ESTE PLANO, QUE INTEGRA EL PLAN PARCIAL DE ORDENACION RESIDENCIAL SECTOR SAU LAS CALETAS, HA SIDO APROBADO DEFINITIVAMENTE POR EL AYUNTAMIENTO PLENO EN SESION ORDINARIA DE FECHA VEINTISEIS DE DICIEMBRE DE DOS MIL DOS.
 FUENCALIENTE DE LA PALMA, A 30 DE DICIEMBRE DE 2002
 EL SECRETARIA ACCTAL.
 Fdo: M^a del Carmen Brito González.

PLAN PARCIAL DE ORDENACION RESIDENCIAL SECTOR SAU "LAS CALETAS"


SITUACION:
LAS CALETAS
TERMINO MUNICIPAL DE FUENCALIENTE

PROMOTOR:
FUENTE LAS CALETAS, S.L.

JULIO DE 2002

DOCUMENTO PARA APROBACION INICIAL
PLANOS DE INFORMACION

Nº PLANO:	PLANO DE:	
I-5	ESTRUCTURA DE LA PROPIEDAD	
ESCALA:	SUSTITUYE A:	FECHA DE SUSTITUCION:
1:500	SUSTITUIDO POR:	

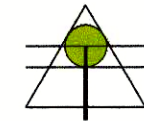
JUSTO FERNANDEZ DUQUE S.L.
ARQUITECTURA Y URBANISMO
 C/PRINCIPAL FELIPE,36-2ºP-1ºH. 922 45 14 75 fax 922 45 09 12 E-MAIL: arquitecto@jpal.es
 SAN ANDRES Y SAUCES