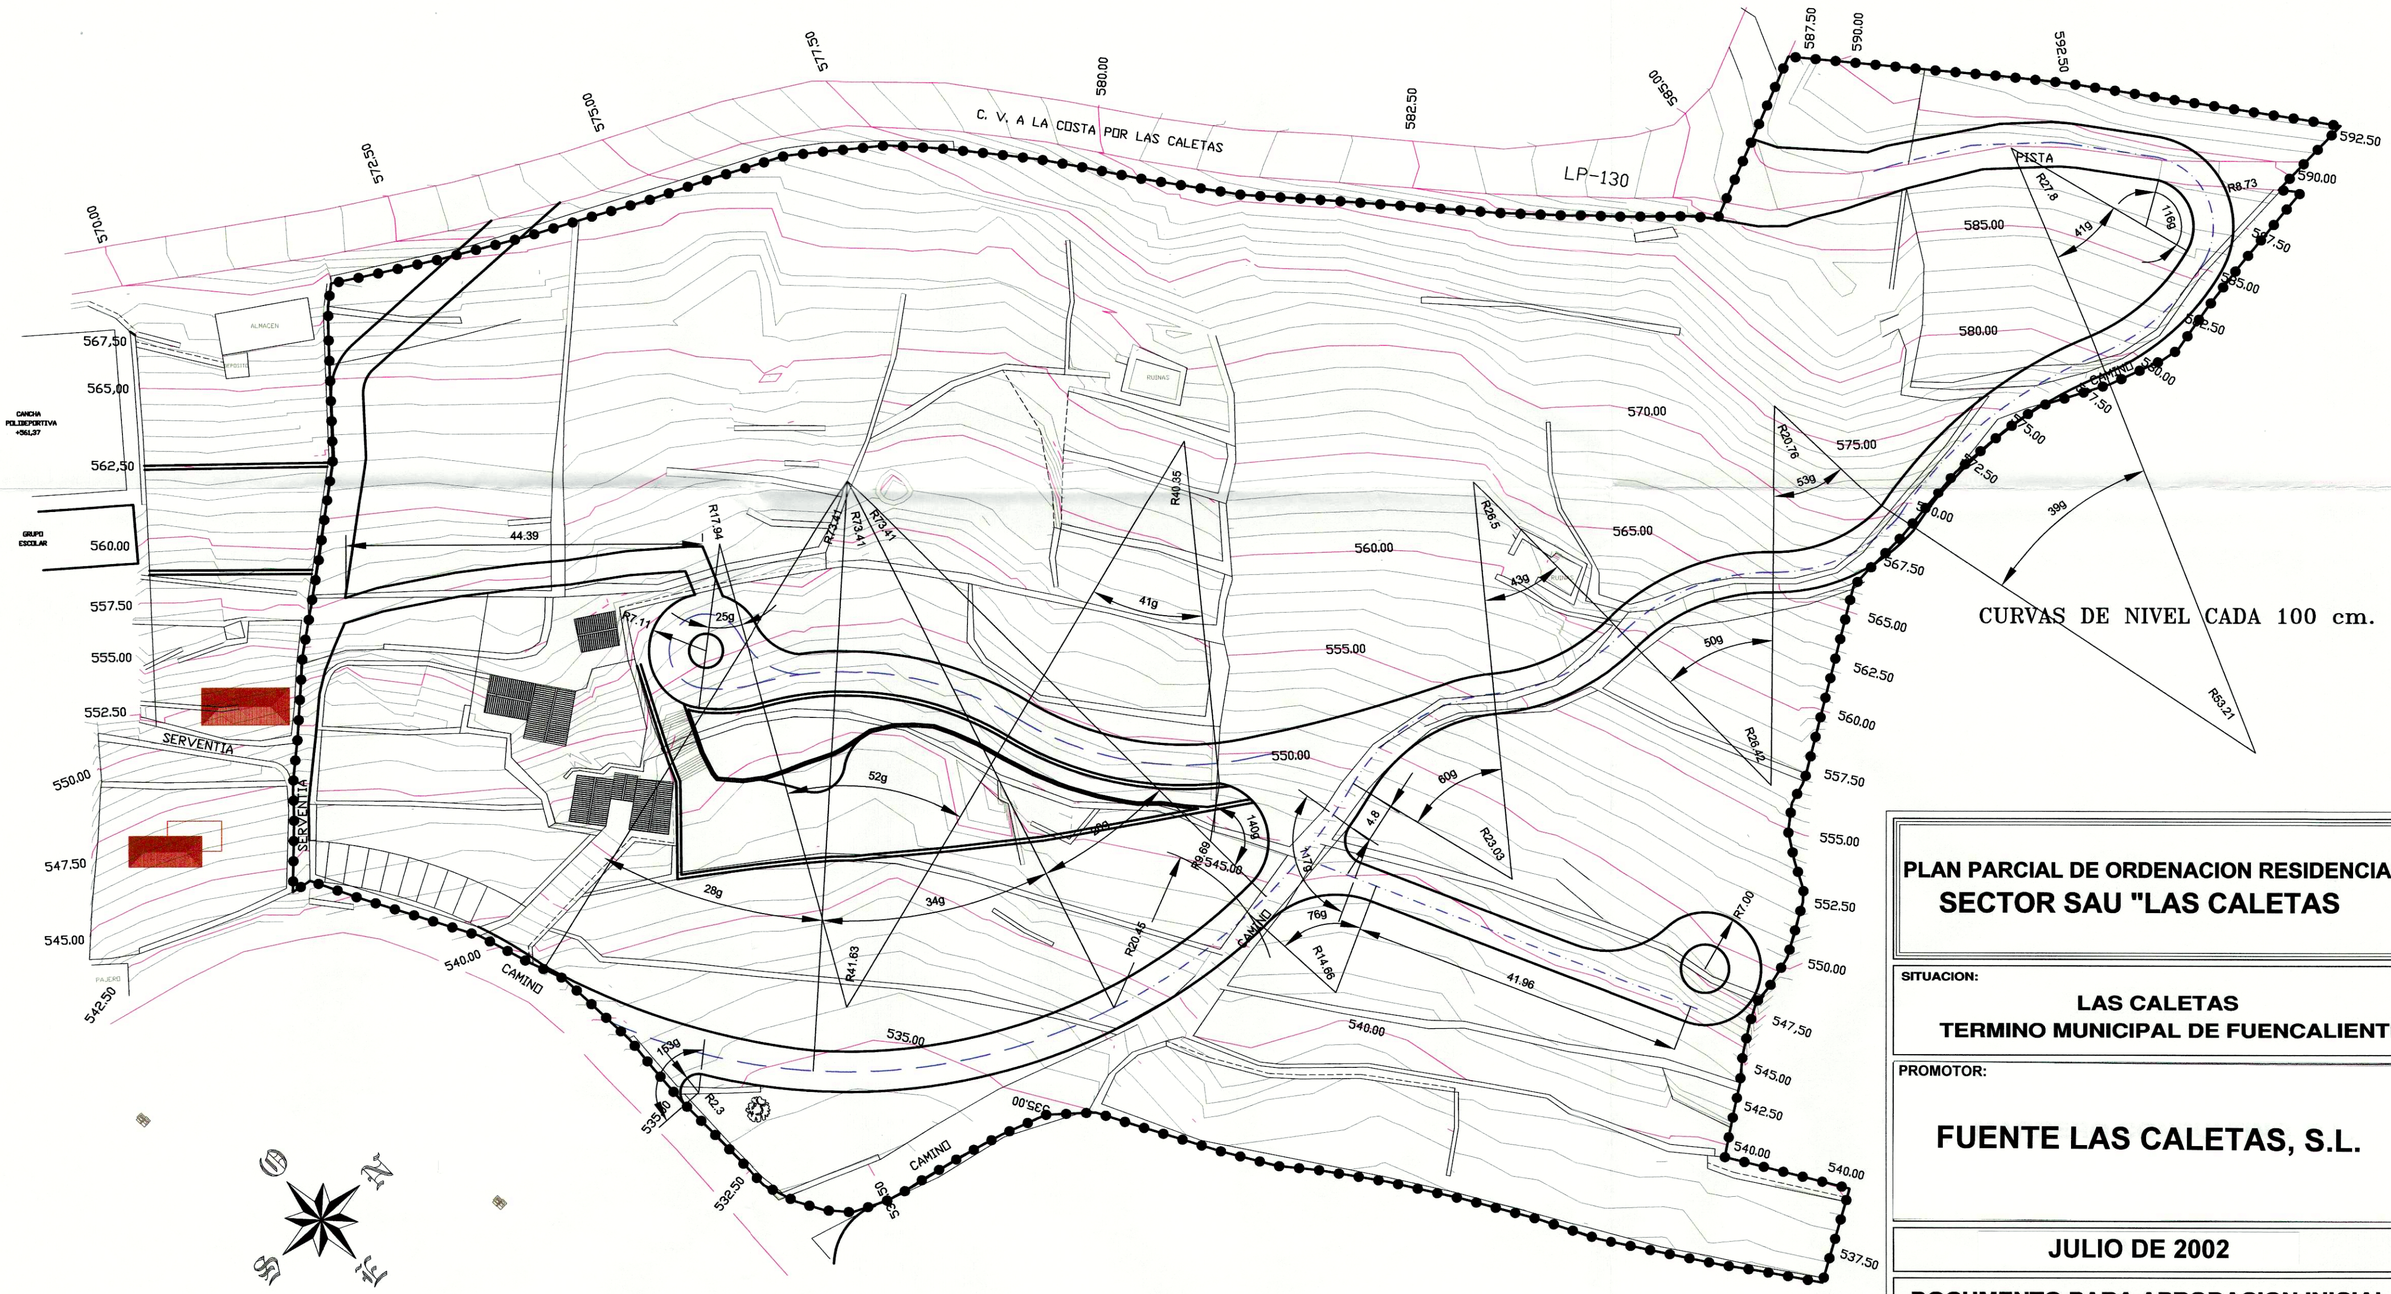

AYUNTAMIENTO DE FUENCALIENTE DE LA PALMA
Provincia de Santa Cruz de Tenerife

Teléfono: 922 44 40 03
Fax: 922 44 40 03
Plaza del Ayuntamiento
38740 Fuencaliente de La Palma

DILIGENCIA LA EXTIENDO YO, LA SECRETARIA ACCTAL DE LA CORPORACIÓN, PARA HACER CONSTAR QUE ESTE PLANO, QUE INTEGRA EL PLAN PARCIAL DE ORDENACIÓN RESIDENCIAL **SECTOR SAU LAS CALETAS**, HA SIDO APROBADO DEFINITIVAMENTE POR EL AYUNTAMIENTO PLENO EN SESION ORDINARIA DE FECHA VEINTISEIS DE DICIEMBRE DE DOS MIL DOS.

FUENCALIENTE DE LA PALMA, A 30 DE DICIEMBRE DE 2002

EL SECRETARIA ACCTAL,

Fdo.: Mª del Carmen Brito González.

AYUNTAMIENTO DE FUENCALIENTE DE LA PALMA — Ex. SECRETARIA SECRETARIA

PLAN PARCIAL DE ORDENACION RESIDENCIAL
SECTOR SAU "LAS CALETAS

SITUACION:

LAS CALETAS
TERMINO MUNICIPAL DE FUENCALIENTE

PROMOTOR:

FUENTE LAS CALETAS, S.L.

JULIO DE 2002

DOCUMENTO PARA APROBACION INICIAL
PLANOS DE ORDENACION

Nº PLANO:	PLANO DE:	
O-6	GEOMETRIA DE LA ORDENACION	
ESCALA: 1:500	SUSTITUYE A:	FECHA DE SUSTITUCION:
	SUSTITUIDO POR:	

JUSTO FERNANDEZ DUQUE S.L.
ARQUITECTURA Y URBANISMO
C/PRINCIPE FELIPE,36-2ºP-TFN. 922 45 14 75 fax 922 45 09 12 E-MAIL: arquitec@jet.es
SAN ANDRES Y SAUCES