




P1

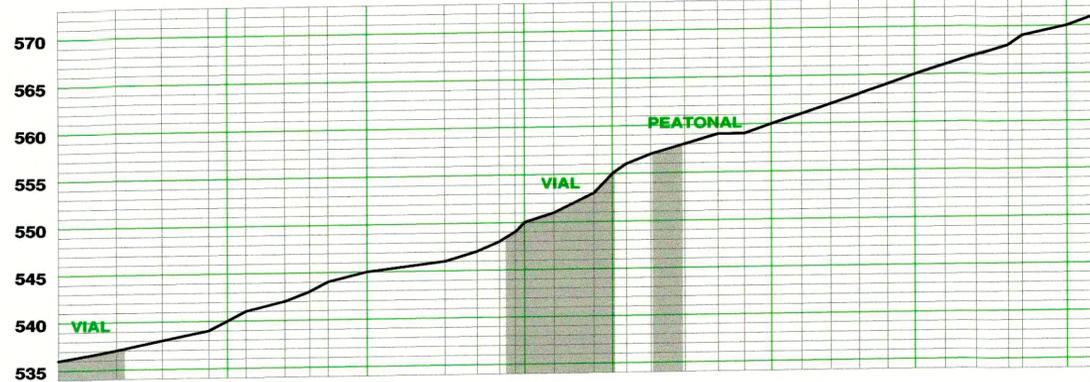


P2

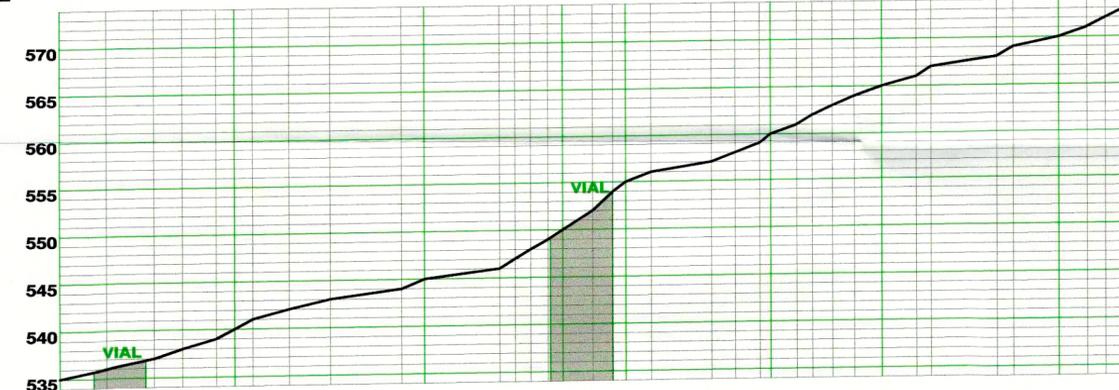


P3

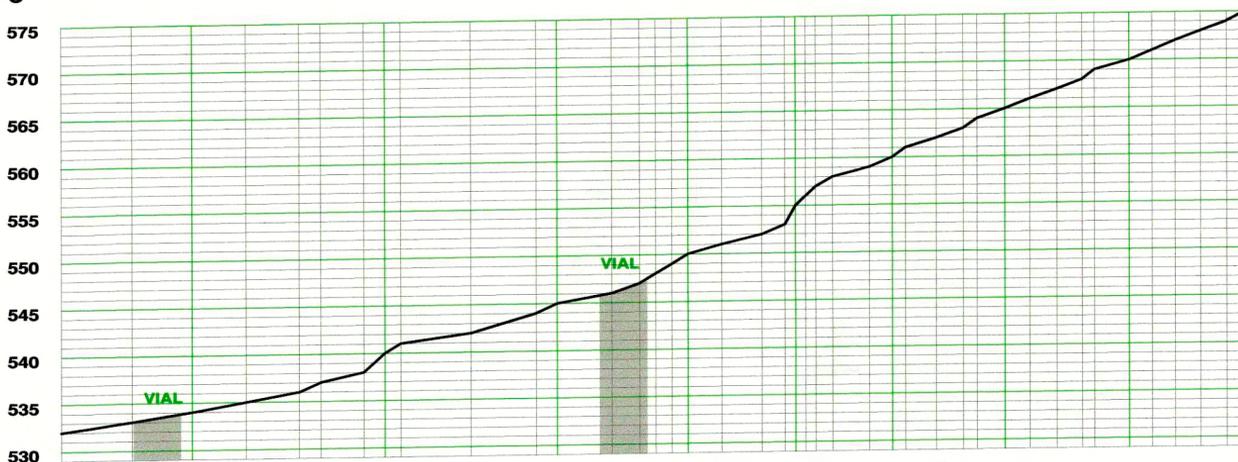


P4

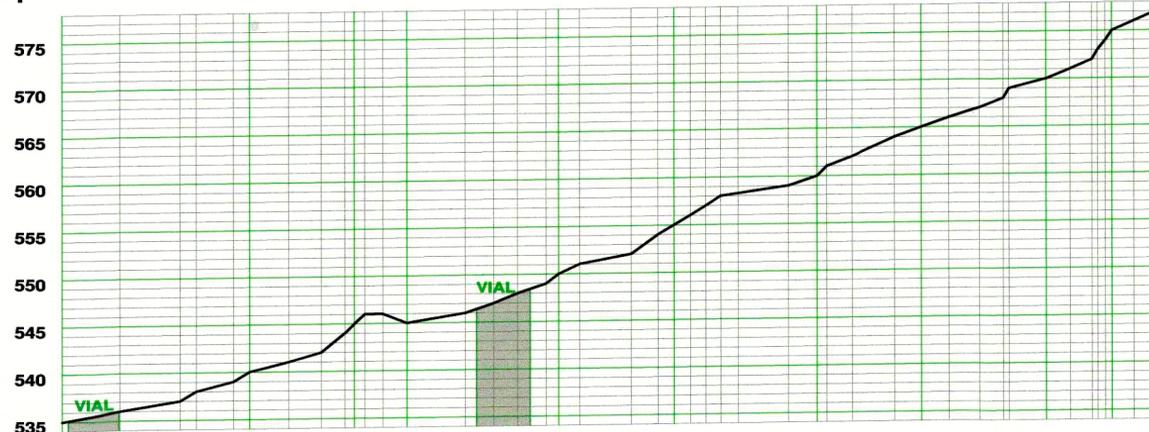

P5

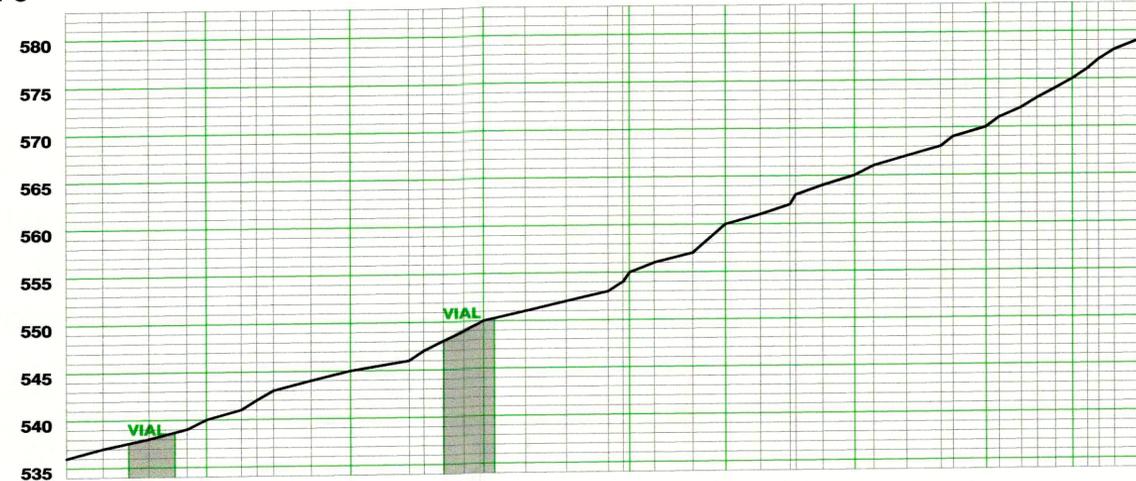

P6

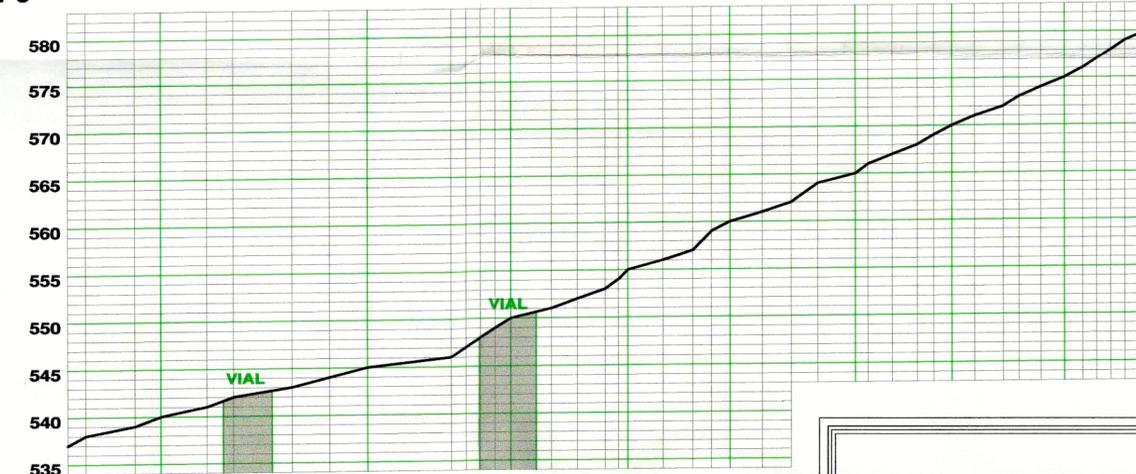

**PLAN PARCIAL DE ORDENACION RESIDENCIAL  
SECTOR SAU "LAS CALETAS"**

SITUACION:  
**LAS CALETAS  
TERMINO MUNICIPAL DE FUENCALIENTE**

PROMOTOR:  
**FUENTE LAS CALETAS, S.L.**

**JULIO DE 2002**

**DOCUMENTO PARA APROBACION INICIAL  
PLANOS DE ORDENACION**

Nº PLANO:  
**0-14**

PLANO DE:  
**PERFILES DEL TERRENO**

ESCALA:  
**1:500**

SUSTITUYE A:  
SUSTITUIDO POR:

FECHA DE  
SUSTITUCION:



**JUSTO FERNANDEZ DUQUE S.L.  
ARQUITECTURA Y URBANISMO**

C:/PRINCEPE.FELPE.36-279-TM. 922 45 14 75 fax 922 45 09 12 E-MAIL: urquitect@jfd.es  
SAN ANDRES Y SAUCES

