# PLAN GENERAL DE ORDENACIÓN

## FUENCALIENTE

AYUNTAMIENTO DE
FUENCALIENTE DE LA PALMA

APROBACIÓN DEFINITIVA

| FECHA | PLANO | HOJA | ESCALA | TOMO | NORTE |
|---|---|---|---|---|---|
| JULIO 2025 | OE-7 | 2/5 | 1:5.000 | OE | |

GRUPO DE PLANOS: ORDENACIÓN ESTRUCTURAL

DENOMINACIÓN: *Cerca Vieja* SISTEMA GENERAL VIARIO

REDACTOR: EQUIPO TÉCNICO DE GESPLAN, S.A.

### SISTEMA GENERAL VIARIO

**RED DE NIVEL BÁSICO**

- Viario nivel básico
- Viario nivel básico (Tramo en túnel)
- Viario nivel básico a través de ENP de Tamanca
- Viario nivel básico a través de ENP
- Viario nivel básico situado fuera del Término Municipal de Fuencaliente

**RED DE NIVEL INTERMEDIO**

- Vías intermunicipales
- Vías intermunicipales a través de ENP de Tamanca
- Vías municipales
- Vías municipales a través de ENP de Tamanca
- Vías municipales a través de ENP

**RED VIARIA AGRÍCOLA**

- Vias locales
- Pista costera
- Pista costera a través de ENP

**RED VIARIA MUNICIPAL**

- Viario urbano

### CARRETERAS

| | |
|---|---|
| **LP-2** | Circunvalación Sur (anillo insular desde S/C de La Palmas hasta Las Angustias) |
| **LP-2 (V)** | Variante de Circunvalación de Los Canarios |
| **LP-207** | Carretera de Las Caletas |
| **LP-209** | Carretera de Las Indias |
| **LP-2091** | Carretera a Los Quemados |

**FRANJAS DE PROTECCIÓN Y LÍNEA LÍMITE DE EDIFICACIÓN EN CARRETERAS EN LA RED REGIONAL DE CARRETERAS**

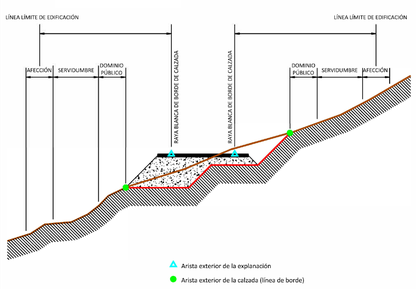


| CLASE DE CARRETERA | SERVIDUMBRE | AFECCIÓN | LÍNEA LÍMITE EDIFICACIÓN |
|---|---|---|---|
| **Autopista** | 17 m. | 5 m. | 35 m. |
| **Autovías** | 15 m. | 7 m. | 30 m. |
| **Vías Rápidas** | 10 m. | 7 m. | 30 m. |
| **Carreteras convencionales de interés regional** | 10 m. | 7 m. | 25 m. |
| **Resto de red** | 5 m. | 7 m. | 12 m. |

**DELIMITACIONES ADMINISTRATIVAS**

- Límite Municipal
- Núcleo de población

**COSTAS**

- Zona de Influencia
- Límite de Servidumbre de Protección
- Servidumbre de Tránsito
- Dominio Público Marítimo Terrestre (DPMT)
- Límite Ribera del mar

**SERVIDUMBRE DE CARRETERAS**

- Línea límite de la franja de servidumbre
- Línea límite de la franja protección preventiva PIOLP

**BARRANCOS**

- Cauces del barranco

**ENP**

- Espacio Natural Protegido

**SERVIDUMBRE OPERATIVA DE AERONAVES**

- Envolvente Servidumbres de Operación de Aeronaves
- Servidumbre de la Maniobra NDB RWY36. Trayectoria Frustrada

**DATOS DEL PLANO**

SISTEMA DE COORDENADAS: WGS 1984 UTM Zone 28N
PROYECCIÓN: Transverse Mercator
DATUM: WGS 1984
UNIDADES: Meter

**ESCALA GRÁFICA** Metros

0 70 140 280 420 560

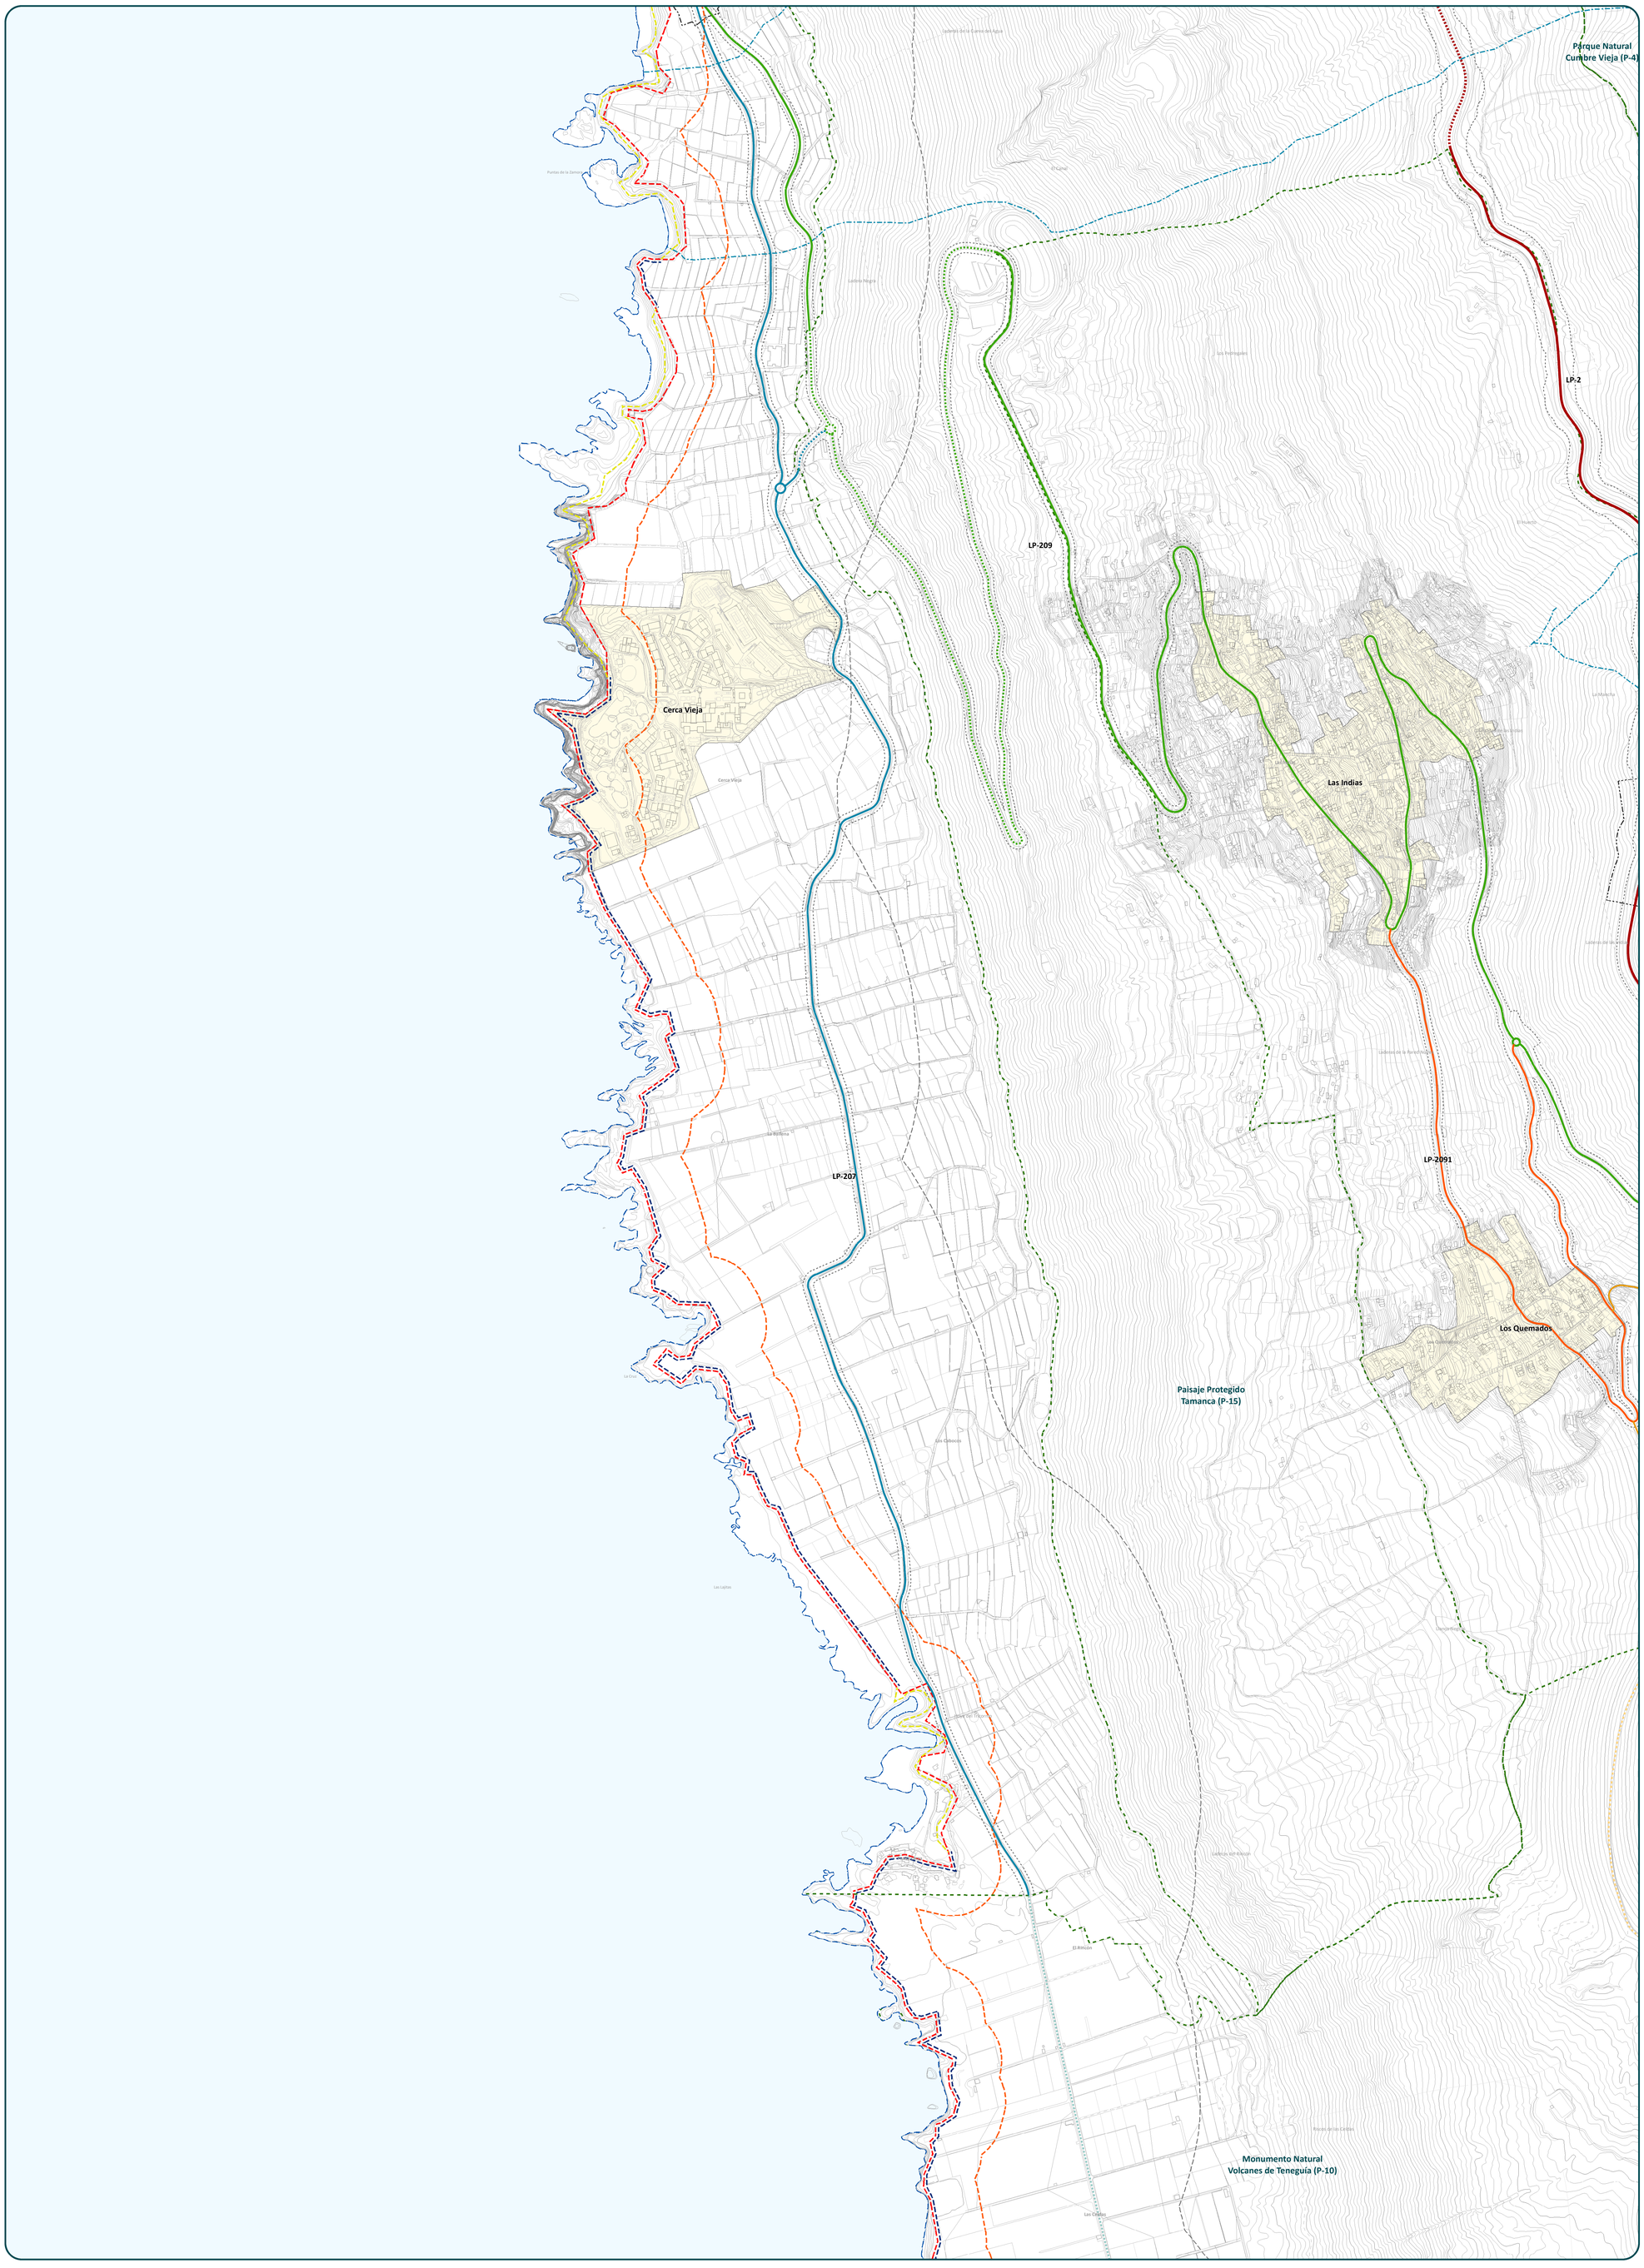


Cód. Validación: TNY2T3JAPVXF9FRPVXJQNKK
Verificación: https://fuencaliente.sedipualma.sedelectronica.es
Documento firmado electrónicamente desde el Portafirmas del Ayuntamiento de Fuencaliente | Página 2 de 5