





# PLAN GENERAL DE ORDENACIÓN

FUENCALIENTE



AYUNTAMIENTO DE  
FUENCALIENTE DE LA PALMA

APROBACIÓN DEFINITIVA



| FECHA      | PLANO | HOJA | ESCALA  | TOMO | NORTE |
|------------|-------|------|---------|------|-------|
| JULIO 2025 | OE-7  | 3/5  | 1:5.000 | OE   | ↑     |

GRUPO DE PLANOS ORDENACIÓN ESTRUCTURAL

DENOMINACIÓN SISTEMA GENERAL VIARIO

REDACTOR EQUIPO TÉCNICO DE GESPLAN, S.A.

## SISTEMA GENERAL VIARIO

### RED DE NIVEL BÁSICO

- Vario nivel básico
- Vario nivel básico (Tramo en túnel)
- Vario nivel básico a través de ENP de Tamanca
- Vario nivel básico a través de ENP
- Vario nivel básico situado fuera del Término Municipal de Fuencaliente

### RED DE NIVEL INTERMEDIO

- Vías intermunicipales
- Vías intermunicipales a través de ENP de Tamanca
- Vías municipales
- Vías municipales a través de ENP de Tamanca
- Vías municipales a través de ENP

### RED VIARIA AGRÍCOLA

- Vías locales
- Pista costera
- Pista costera a través de ENP


### RED VIARIA MUNICIPAL

- Vario urbano

### CARRETERAS

- |          |  |
|----------|--|
| LP-2     | Circunvalación Sur (anillo insular desde S/C de La Palmas hasta Las Angustias) |
| LP-2 (V) | Variante de Circunvalación de Los Canarios                                     |
| LP-207   | Carretera de Las Caletas   |
| LP-209   | Carretera de Las Indias  |
| LP-2091  | Carretera a Los Quemados   |

## FRANJAS DE PROTECCIÓN Y LÍNEA LÍMITE DE EDIFICACIÓN EN CARRETERAS EN LA RED REGIONAL DE CARRETERAS

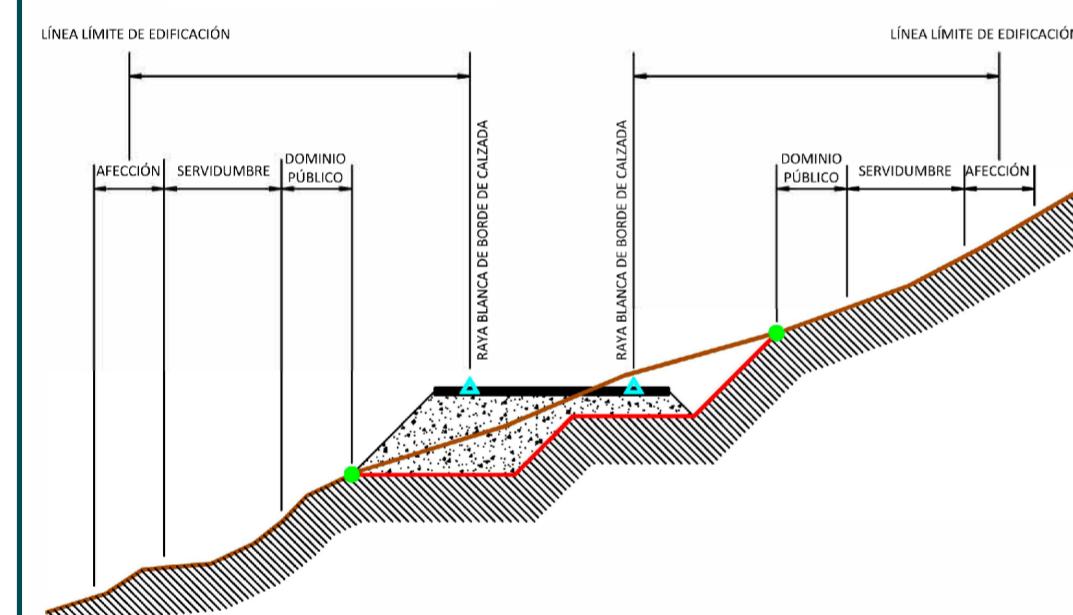

| CLASE DE CARRETERA                            | SERVIDUMBRE | AFECCIÓN | LÍNEA LÍMITE EDIFICACIÓN |
|---|-------------|----------|--------------------------|
| Autopista                                     | 17 m.       | 5 m.     | 35 m.                    |
| Autovías                                      | 15 m.       | 7 m.     | 30 m.                    |
| Vías Rápidas                                  | 10 m.       | 7 m.     | 30 m.                    |
| Carreteras convencionales de interés regional | 10 m.       | 7 m.     | 25 m.                    |
| Resto de red                                  | 5 m.        | 7 m.     | 12 m.                    |

## DELIMITACIONES ADMINISTRATIVAS

- Límite Municipal
- Núcleo de población

## COSTAS

- Zona de Influencia
- Límite de Servidumbre de Protección
- Servidumbre de Tránsito
- Dominio Público Marítimo Terrestre (DPMT)
- Límite Ribera del mar

## SERVIDUMBRE DE CARRETERAS

- Línea límite de la franja de servidumbre
- Línea límite de la franja protección preventiva PIOLP

## BARRANCO


- Cauce del barranco
- ENP
- Espacio Natural Protegido

## SERVIDUMBRE OPERATIVA DE AERONAVES

- Envolvente Servidumbres de Operación de Aeronaves
- Servidumbre de la Maniobra NDB RWY36. Trayectoria Frustrada

DATOS DEL PLANO SISTEMA DE COORDENADAS: WGS 1984 UTM Zone 28N  
PROYECCIÓN: Transverse Mercator  
DATUM: WGS 1984  
UNIDADES: Meter

ESCALA GRÁFICA Metros  
0 70 140 280 420 560

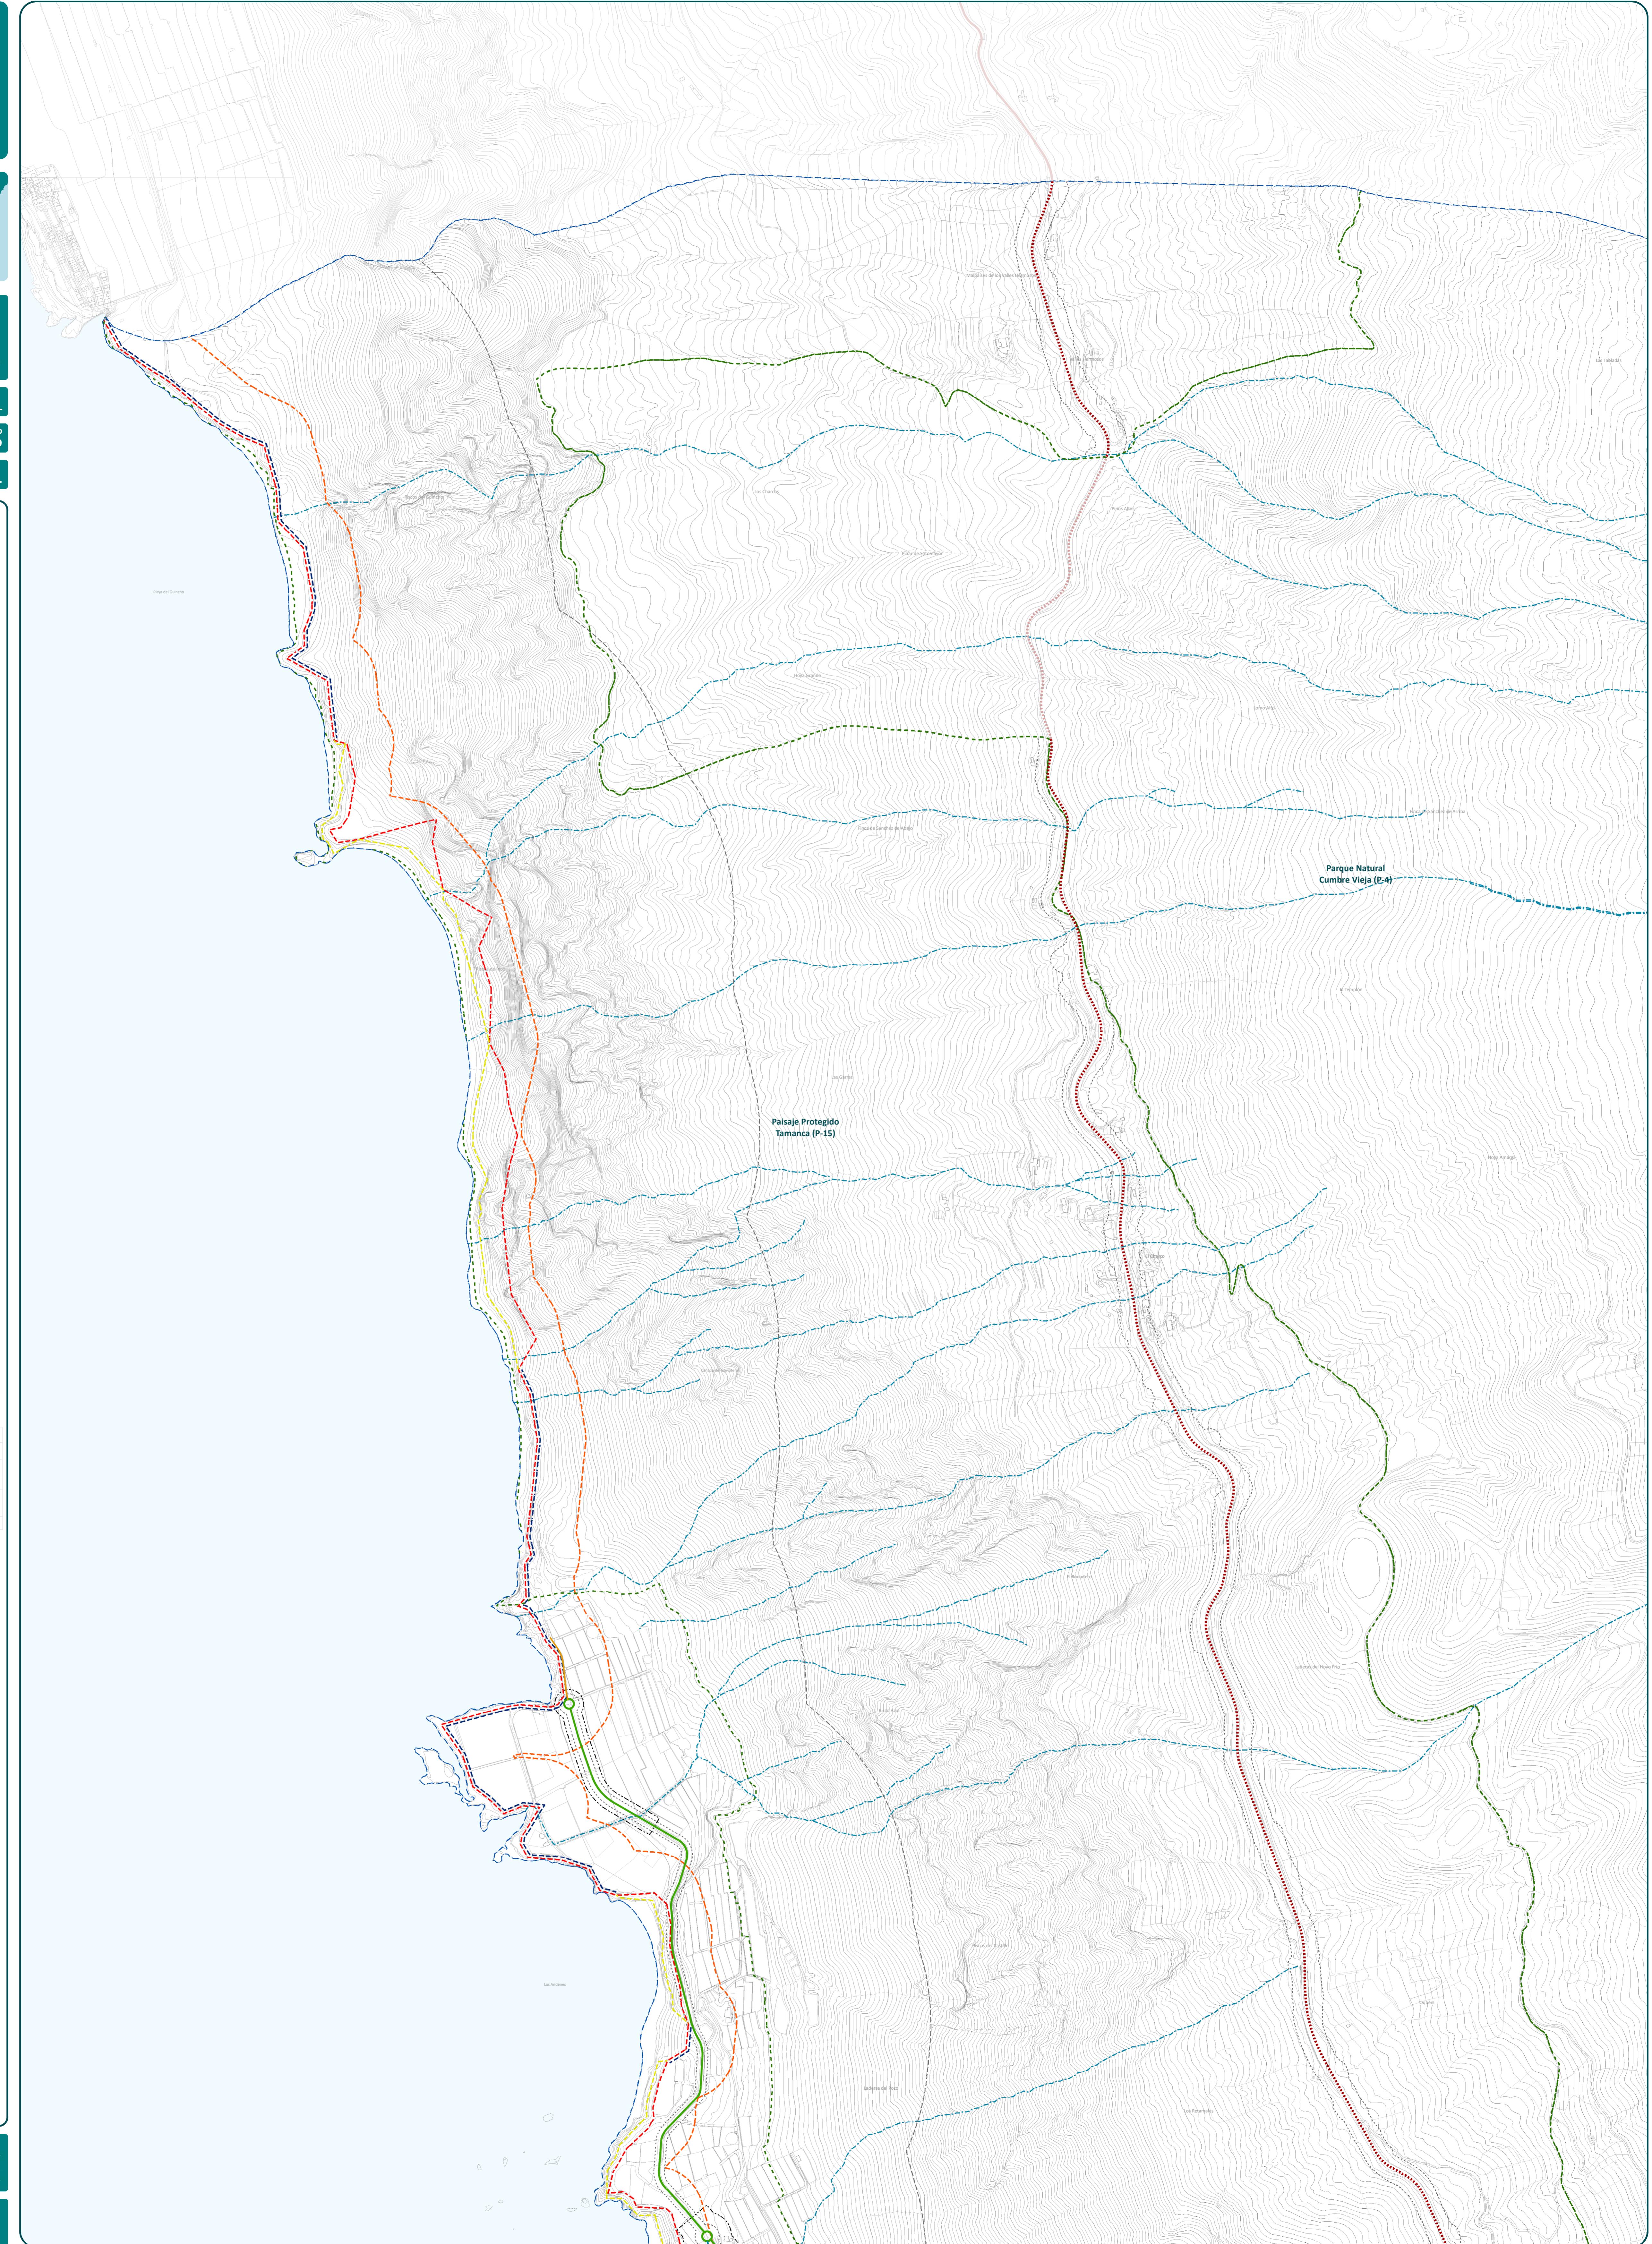

# PLAN GENERAL DE ORDENACIÓN

FUENCALIENTE



AYUNTAMIENTO DE  
FUENCALIENTE DE LA PALMA

APROBACIÓN DEFINITIVA



| FECHA      | PLANO | HOJA | ESCALA  | TOMO | NORTE |
|------------|-------|------|---------|------|-------|
| JULIO 2023 | OE-7  | 4/5  | 1:5.000 | OE   |       |

GRUPO DE PLANOS ORDENACIÓN ESTRUCTURAL

DENOMINACIÓN SISTEMA GENERAL VIARIO

REDACTOR EQUIPO TÉCNICO DE GESPLAN, S.A.

## SISTEMA GENERAL VIARIO

### RED DE NIVEL BÁSICO

- Vario nivel básico
- ===== Vario nivel básico (Tramo en túnel)
- ..... Vario nivel básico a través de ENP de Tamana
- .... Vario nivel básico a través de ENP
- Vario nivel básico situado fuera del Término Municipal de Fuencaliente

### RED DE NIVEL INTERMEDIO

- Vías intermunicipales
- .... Vías intermunicipales a través de ENP de Tamana
- Vías municipales
- .... Vías municipales a través de ENP de Tamana
- .... Vías municipales a través de ENP

### RED VIARIA AGRÍCOLA

- Vías locales
- Pista costera
- .... Pista costera a través de ENP


### RED VIARIA MUNICIPAL

- Vario urbano

### CARRETERAS

|          |  |
|----------|--|
| LP-2     | Circunvalación Sur (anillo insular desde S/C de La Palmas hasta Las Angustias) |
| LP-2 (V) | Variante de Circunvalación de Los Canarios                                     |
| LP-207   | Carretera de Las Caletas   |
| LP-209   | Carretera de Las Indias  |
| LP-2091  | Carretera a Los quemados   |

### FRANJAS DE PROTECCIÓN Y LÍNEA LÍMITE DE EDIFICACIÓN EN CARRETERAS EN LA RED REGIONAL DE CARRETERAS

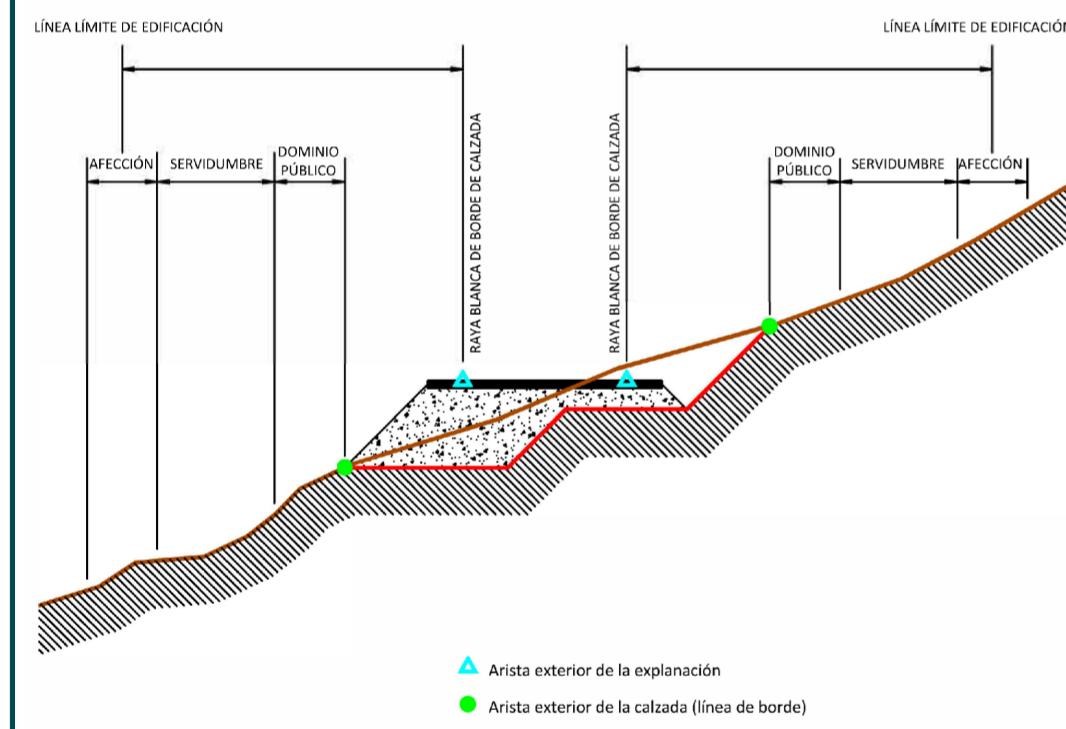

| CLASE DE CARRETERA                            | SERVIDUMBRE | AFECCIÓN | LÍNEA LÍMITE EDIFICACIÓN |
|---|-------------|----------|--------------------------|
| Autopista                                     | 17 m.       | 5 m.     | 35 m.                    |
| Autovías                                      | 15 m.       | 7 m.     | 30 m.                    |
| Vías Rápidas                                  | 10 m.       | 7 m.     | 30 m.                    |
| Carreteras convencionales de interés regional | 10 m.       | 7 m.     | 25 m.                    |
| Resto de red                                  | 5 m.        | 7 m.     | 12 m.                    |

### DELIMITACIONES ADMINISTRATIVAS

Límite Municipal Núcleo de población

### COSTAS

- Zona de Influencia
- Límite de Servidumbre de Protección
- Servidumbre de Tránsito
- Dominio Público Marítimo Terrestre (DPMT)
- Límite Ribera del mar

### SERVIDUMBRE DE CARRETERAS

- Línea límite de la franja de servidumbre
- Línea límite de la franja protección preventiva PIOLP

### BARRANcos


- Cauces del barranco
- ENP Espacio Natural Protegido

### SERVIDUMBRE OPERATIVA DE AERONAVES

- Envolvente Servidumbres de Operación de Aeronaves
- Servidumbre de la Maniobra NDB RWY36. Trajetoria Frustrada

DATOS DEL PLANO SISTEMA DE COORDENADAS: WGS 1984 UTM Zone 28N  
PROYECCIÓN: Transverse Mercator  
DATUM: WGS 1984  
UNIDADES: Meter

ESCALA GRÁFICA 0 70 140 Metros 280 420 560

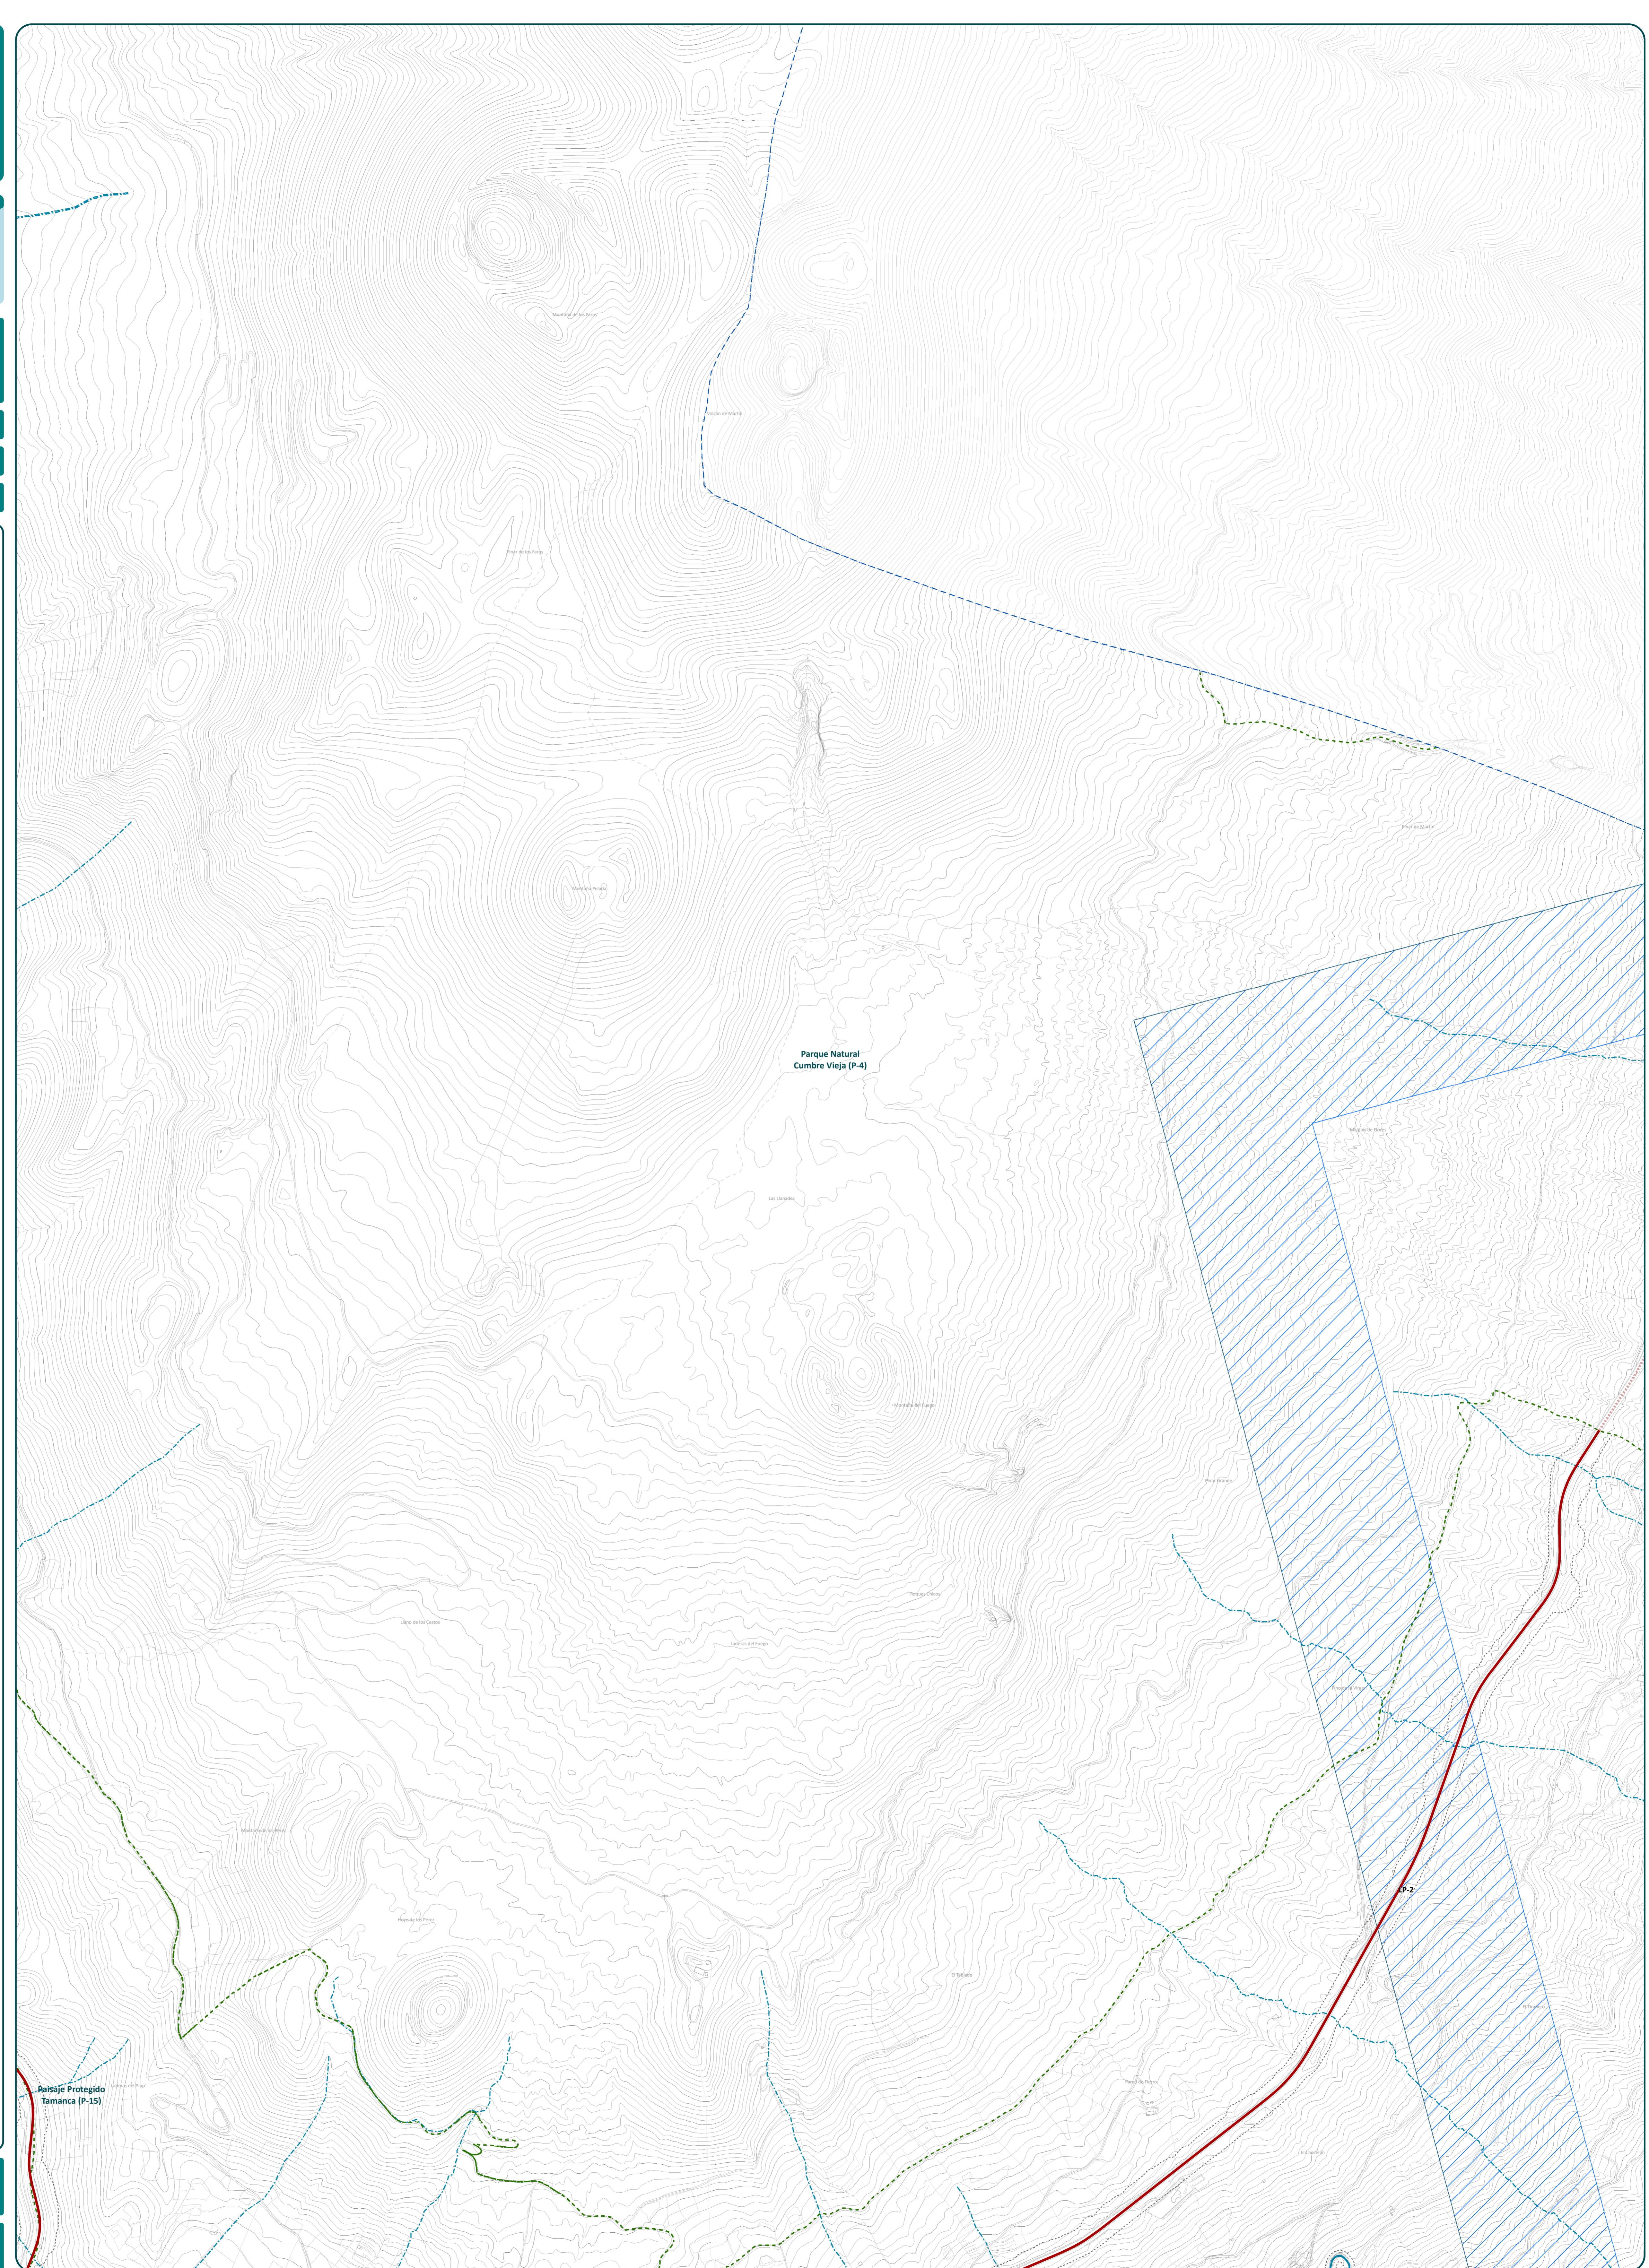

# PLAN GENERAL DE ORDENACIÓN

FUENCALIENTE



AYUNTAMIENTO DE  
FUENCALIENTE DE LA PALMA

APROBACIÓN DEFINITIVA



| FECHA      | PLANO | HOJA | ESCALA  | TOMO | NORTE |
|------------|-------|------|---------|------|-------|
| JULIO 2023 | OE-7  | 5/5  | 1:5.000 | OE   |       |

GRUPO DE PLANOS ORDENACIÓN ESTRUCTURAL

DENOMINACIÓN Parque Natural Cumbre Vieja (P-N)

SISTEMA GENERAL VIARIO

REDACTOR EQUIPO TÉCNICO DE GESPLAN, S.A.

## SISTEMA GENERAL VIARIO

### RED DE NIVEL BÁSICO

- Vario nivel básico
- ===== Vario nivel básico (tramo en túnel)
- ..... Vario nivel básico a través de ENP de Tamana
- .... Vario nivel básico a través de ENP
- Vario nivel básico situado fuera del Término Municipal de Fuencaliente

### RED DE NIVEL INTERMEDIO

- Vías intermunicipales
- .... Vías intermunicipales a través de ENP de Tamana
- Vías municipales
- .... Vías municipales a través de ENP de Tamana
- .... Vías municipales a través de ENP

### RED VIARIA AGRÍCOLA

- Vías locales
- Pista costera
- .... Pista costera a través de ENP


### RED VIARIA MUNICIPAL

- Vario urbano

## CARRETERAS

- |          |  |
|----------|--|
| LP-2     | Circunvalación Sur (anillo insular desde S/C de La Palmas hasta Las Angustias) |
| LP-2 (V) | Variante de Circunvalación de Los Canarios                                     |
| LP-207   | Carretera de Las Caletas   |
| LP-209   | Carretera de Las Indias  |
| LP-2091  | Carretera a Los Quemados   |

## FRANJAS DE PROTECCIÓN Y LÍNEA LÍMITE DE EDIFICACIÓN EN CARRETERAS EN LA RED REGIONAL DE CARRETERAS

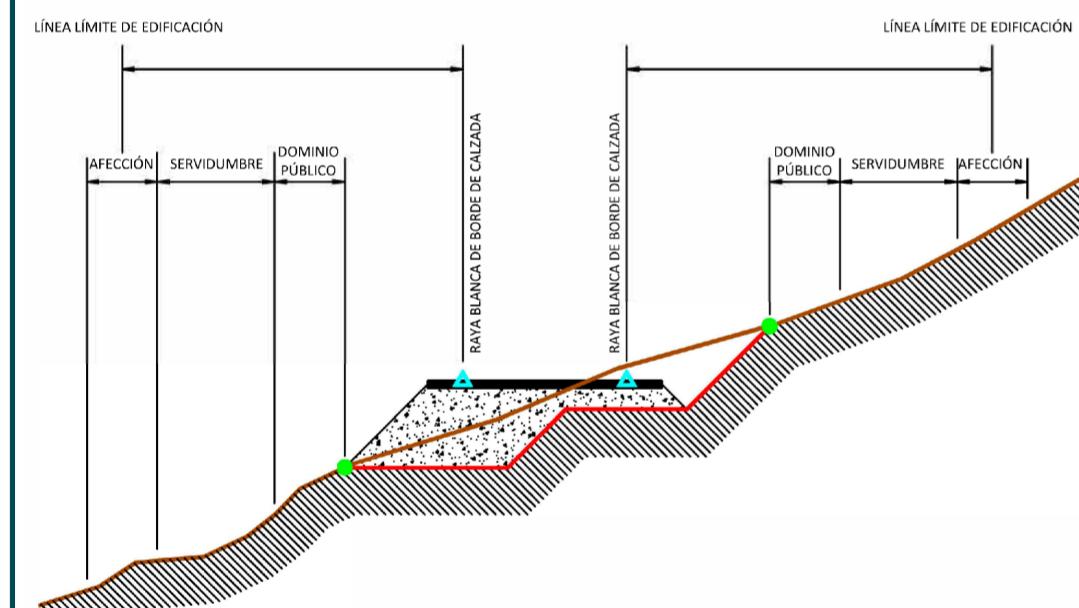

| CLASE DE CARRETERA                            | SERVIDUMBRE | AFECCIÓN | LÍNEA LÍMITE EDIFICACIÓN |
|---|-------------|----------|--------------------------|
| Autopista                                     | 17 m.       | 5 m.     | 35 m.                    |
| Autovías                                      | 15 m.       | 7 m.     | 30 m.                    |
| Vías Rápidas                                  | 10 m.       | 7 m.     | 30 m.                    |
| Carreteras convencionales de interés regional | 10 m.       | 7 m.     | 25 m.                    |
| Resto de red                                  | 5 m.        | 7 m.     | 12 m.                    |

## DELIMITACIONES ADMINISTRATIVAS

- Límite Municipal
- Núcleo de población

## COSTAS

- Zona de Influencia
- Límite de Servidumbre de Protección
- Servidumbre de Tránsito
- Dominio Público Marítimo Terrestre (DPMT)
- Límite Ribera del mar

## SERVIDUMBRE DE CARRETERAS

- Línea límite de la franja de servidumbre
- Línea límite de la franja protección preventiva PIOLP

## BARRANCOS

- Cauces del barranco
- ENP
- Espacio Natural Protegido

## SERVIDUMBRE OPERATIVA DE AERONAVES

- Envolvente Servidumbres de Operación de Aeronaves
- Servidumbre de la Maniobra NDB RWY36. Trayectoria Frustrada

DATOS DEL PLANO SISTEMA DE COORDENADAS: WGS 1984 UTM Zone 28N  
PROYECCIÓN: Transverse Mercator  
DATUM: WGS 1984  
UNIDADES: Meter

ESCALA GRÁFICA Metros  
0 70 140 280 420 560

