

# PLAN GENERAL DE ORDENACIÓN

FUENCALIENTE



AYUNTAMIENTO DE  
FUENCALIENTE DE LA PALMA

APROBACIÓN DEFINITIVA



FECHA	PLANO	HOJA	ESCALA	TOMO	NORTE
JULIO 2025	OE-8	1/4	1:5.000	OE	

GRUPO DE PLANOS

ORDENACIÓN ESTRUCTURAL

DENOMINACIÓN

*Los Canarios - La Fajana*

INFRAESTRUCTURAS ESTRUCTURANTES

REDATOR

EQUIPO TÉCNICO DE GESPLAN, S.A.

INFRAESTRUCTURAS ESTRUCTURANTES

SISTEMAS GENERALES DE INFRAESTRUCTURA

SG Infraestructuras

SG Infraestructuras - Canales

SG-INF-01 Intercambiador Insular de Transportes de Fuencaliente

SG-INF-02 Depuradora de Cerca Vieja

SG-INF-03 Infraestructura hidráulica La Caldereta

SG-INF-04 Depósito y Estación de Bombeo Los Jablitos

SG-INF-05 Depósito Regulador de Agua Potable Los Canarios

SG-INF-06 Depósito Regulador de Agua Potable Las Indias

SG-INF-07 Depósito Regulador de Agua de Riego Los Quemados

SG-INF-08 Punto Limpio de Residuos

SG-INF-09 Estación Transformadora Los Canarios I

SG-INF-10 Estación Transformadora Los Canarios II

SG-INF-11 Estación Transformadora Cerca Vieja I

SG-INF-12 Estación Transformadora Cerca Vieja II

SG-INF-13 Estación Transformadora Cerca Vieja III

SG-INF-14 Repetidor de Telecomunicaciones de La Fajana

SG-INF-15 Estación Transformadora Los Quemados

SG-INF-16 Estación Transformadora Las Indias I

SG-INF-17 Estación Transformadora Las Indias II

SG-INF-18 Estación Transformadora Las Caletas I

SG-INF-19 Estación Transformadora en Las Caletas II

SG-INF-20 Estación Transformadora Punta Larga

SG-INF-21 Estación Transformadora Los Jablitos

SG-INF-22 Estación Transformadora Las Ballena

SG-INF-23 Estación Transformadora Barranco de Las Casas

SG-INF-24 Estación Transformadora El Jaral

SG-INF-25 Repetidor de Telecomunicaciones La Degollada

SG-INF-26 Helisuperficie Cerca Vieja

SG-INF-27 Helisuperficie Las Caletas

SG-INF-28 Encauzamiento del Barranco de Las Indias

SG-INF-29 Canal Insular LP-I. Barlovento-Fuencaliente

SG-INF-30 Canal Insular LP-III. Breña alta-Fuencaliente

DELIMITACIONES ADMINISTRATIVAS

Límite Municipal Núcleo de población

COSTAS

Zona de Influencia

Límite de Servidumbre de Protección

Servidumbre de Tránsito

Dominio Público Marítimo Terrestre (DPMT)

Límite Ribera del mar

SERVIDUMBRE DE CARRETERAS

Eje de la vía

Línea límite del dominio público

Línea límite de la franja de servidumbre

Línea límite de la edificación

Línea límite de la franja protección preventiva PIOLP

BARRANCOS

Cauces del barranco

ENP

Espacio Natural Protegido

SERVIDUMBRE OPERATIVA DE AERONAVES

Envolvente Servidumbres de Operación de Aeronaves

Servidumbre de la Maniobra NDB RWY36. Trajetoria Frustrada

DATOS DEL PLANO

SISTEMA DE COORDENADAS: WGS 1984 UTM Zone 28N


PROYECCIÓN: Transverse Mercator

DATUM: WGS 1984

UNIDADES: Meter

ESCALA GRÁFICA

0 70 140 280 420 560 Metros

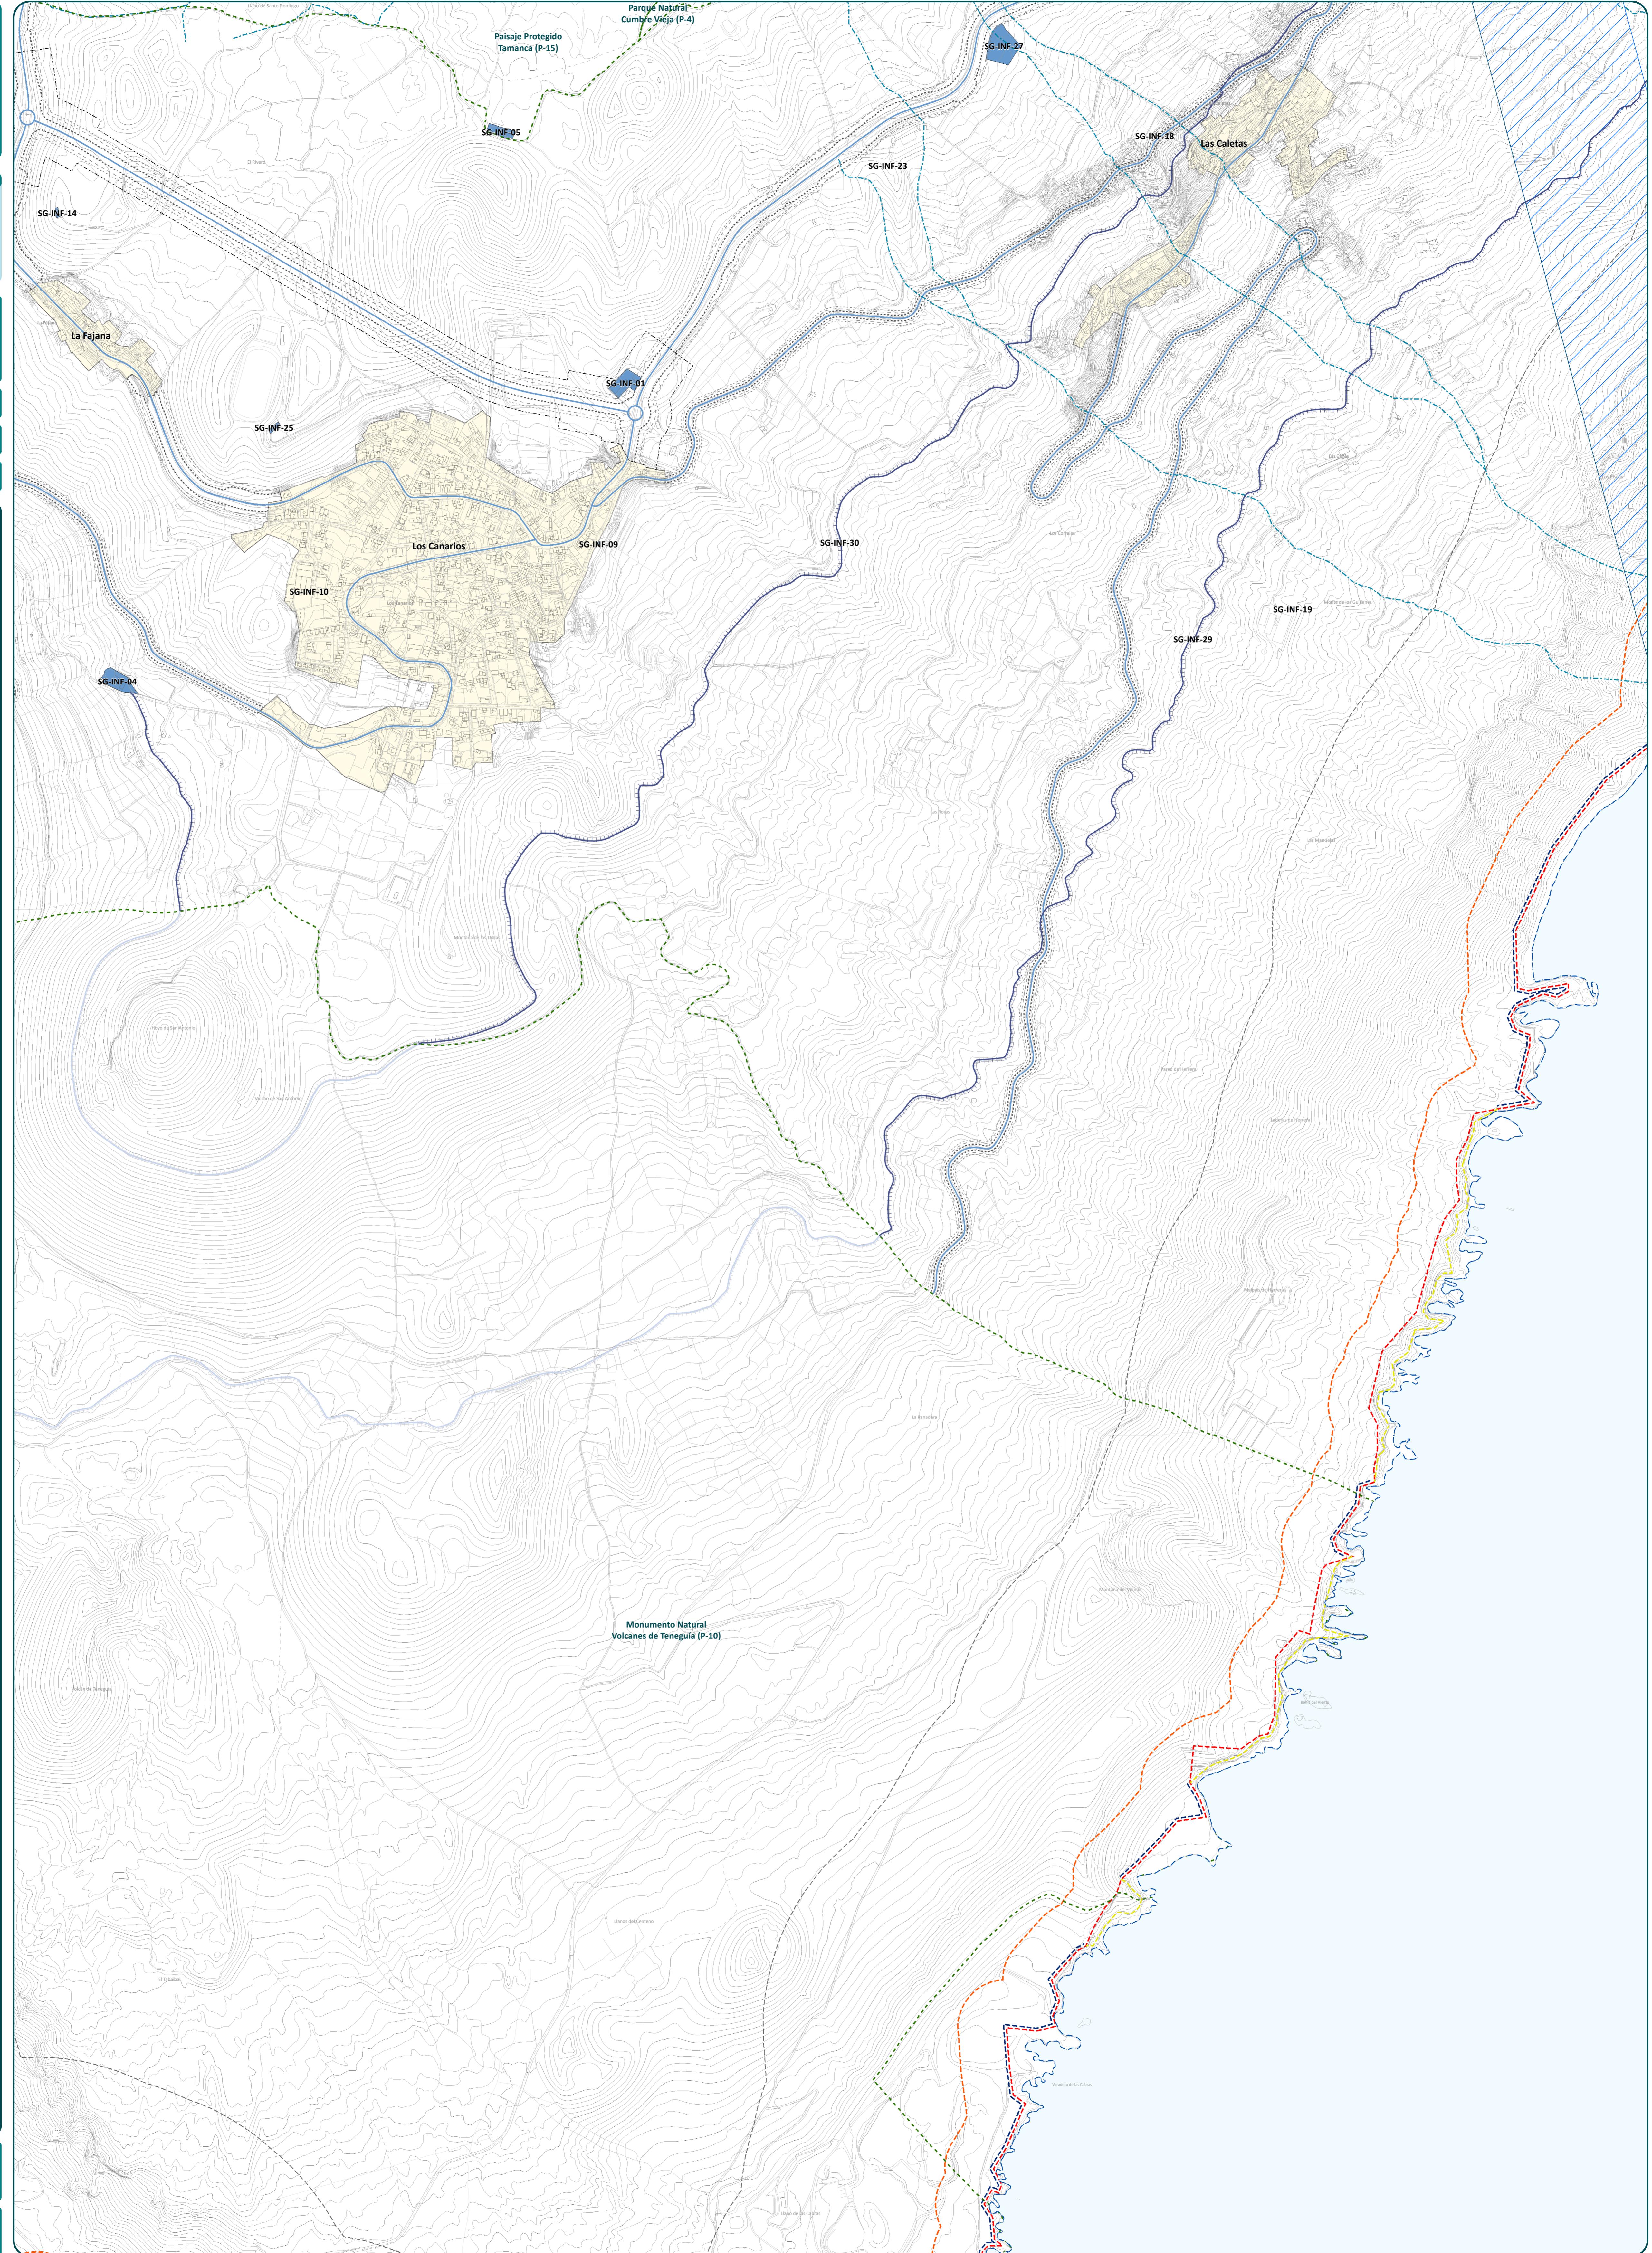

# PLAN GENERAL DE ORDENACIÓN

FUENCALIENTE



AYUNTAMIENTO DE  
FUENCALIENTE DE LA PALMA

APROBACIÓN DEFINITIVA



FECHA	PLANO	HOJA	ESCALA	TOMO	NORTE
JULIO 2025	OE-8	2/4	1:5.000	OE	

GRUPO DE PLANOS      ORDENACIÓN ESTRUCTURAL

DENOMINACIÓN      Cerca Vieja

INFRAESTRUCTURAS ESTRUCTURANTES

REDATOR      EQUIPO TÉCNICO DE GESPLAN, S.A.

## INFRAESTRUCTURAS ESTRUCTURANTES

### SISTEMAS GENERALES DE INFRAESTRUCTURAS

SG Infraestructuras

SG Infraestructuras - Canales

SG-INF-01 Intercambiador Insular de Transportes de Fuencaliente

SG-INF-02 Depuradora de Cerca Vieja

SG-INF-03 Infraestructura hidráulica La Caldereta

SG-INF-04 Depósito y Estación de Bombeo Los Jablitos

SG-INF-05 Depósito Regulador de Agua Potable Los Canarios

SG-INF-06 Depósito Regulador de Agua Potable Las Indias

SG-INF-07 Depósito Regulador de Agua de Riego Los Quemados

SG-INF-08 Punto Limpio de Residuos

SG-INF-09 Estación Transformadora Los Canarios I

SG-INF-10 Estación Transformadora Los Canarios II

SG-INF-11 Estación Transformadora Cerca Vieja I

SG-INF-12 Estación Transformadora Cerca Vieja II

SG-INF-13 Estación Transformadora Cerca Vieja III

SG-INF-14 Repetidor de Telecomunicaciones La Fajana

SG-INF-15 Estación Transformadora Los Quemados

SG-INF-16 Estación Transformadora Las Indias I

SG-INF-17 Estación Transformadora Las Indias II

SG-INF-18 Estación Transformadora Las Caletas I

SG-INF-19 Estación Transformadora en Las Caletas II

SG-INF-20 Estación Transformadora Punta Larga

SG-INF-21 Estación Transformadora Los Jablitos

SG-INF-22 Estación Transformadora Las Ballena

SG-INF-23 Estación Transformadora Barranco de Las Casas

SG-INF-24 Estación Transformadora El Jaral

SG-INF-25 Repetidor de Telecomunicaciones La Degollada

SG-INF-26 Helisuperficie Cerca Vieja

SG-INF-27 Helisuperficie Las Caletas

SG-INF-28 Encanamiento del Barranco de Las Indias

SG-INF-29 Canal Insular LP-I. Barlovento-Fuencaliente

SG-INF-30 Canal Insular LP-III. Breña alta-Fuencaliente

## DELIMITACIONES ADMINISTRATIVAS

Límite Municipal      Núcleo de población

## COSTAS

Zona de Influencia

Límite de Servidumbre de Protección

Servidumbre de Tránsito

Dominio Público Marítimo Terrestre (DPMT)

Límite Ribera del mar

## SERVIDUMBRE DE CARRETERAS

Eje de la vía

Línea límite del dominio público

Línea límite de la franja de servidumbre

Línea límite de la edificación

Línea límite de la franja protección preventiva PIOLP

## BARRANCO

Cauces del barranco

ENP

Espacio Natural Protegido


## SERVIDUMBRE OPERATIVA DE AERONAVES

Envolvente Servidumbres de Operación de Aeronaves

Servidumbre de la Maniobra NDB RWY36. Trayectoria Frustrada

DATOS DEL PLANO      SISTEMA DE COORDENADAS: WGS 1984 UTM Zone 28N  
PROYECCIÓN: Transverse Mercator  
DATUM: WGS 1984  
UNIDADES: Meter

ESCALA GRÁFICA      Metros  
0 70 140 280 420 560

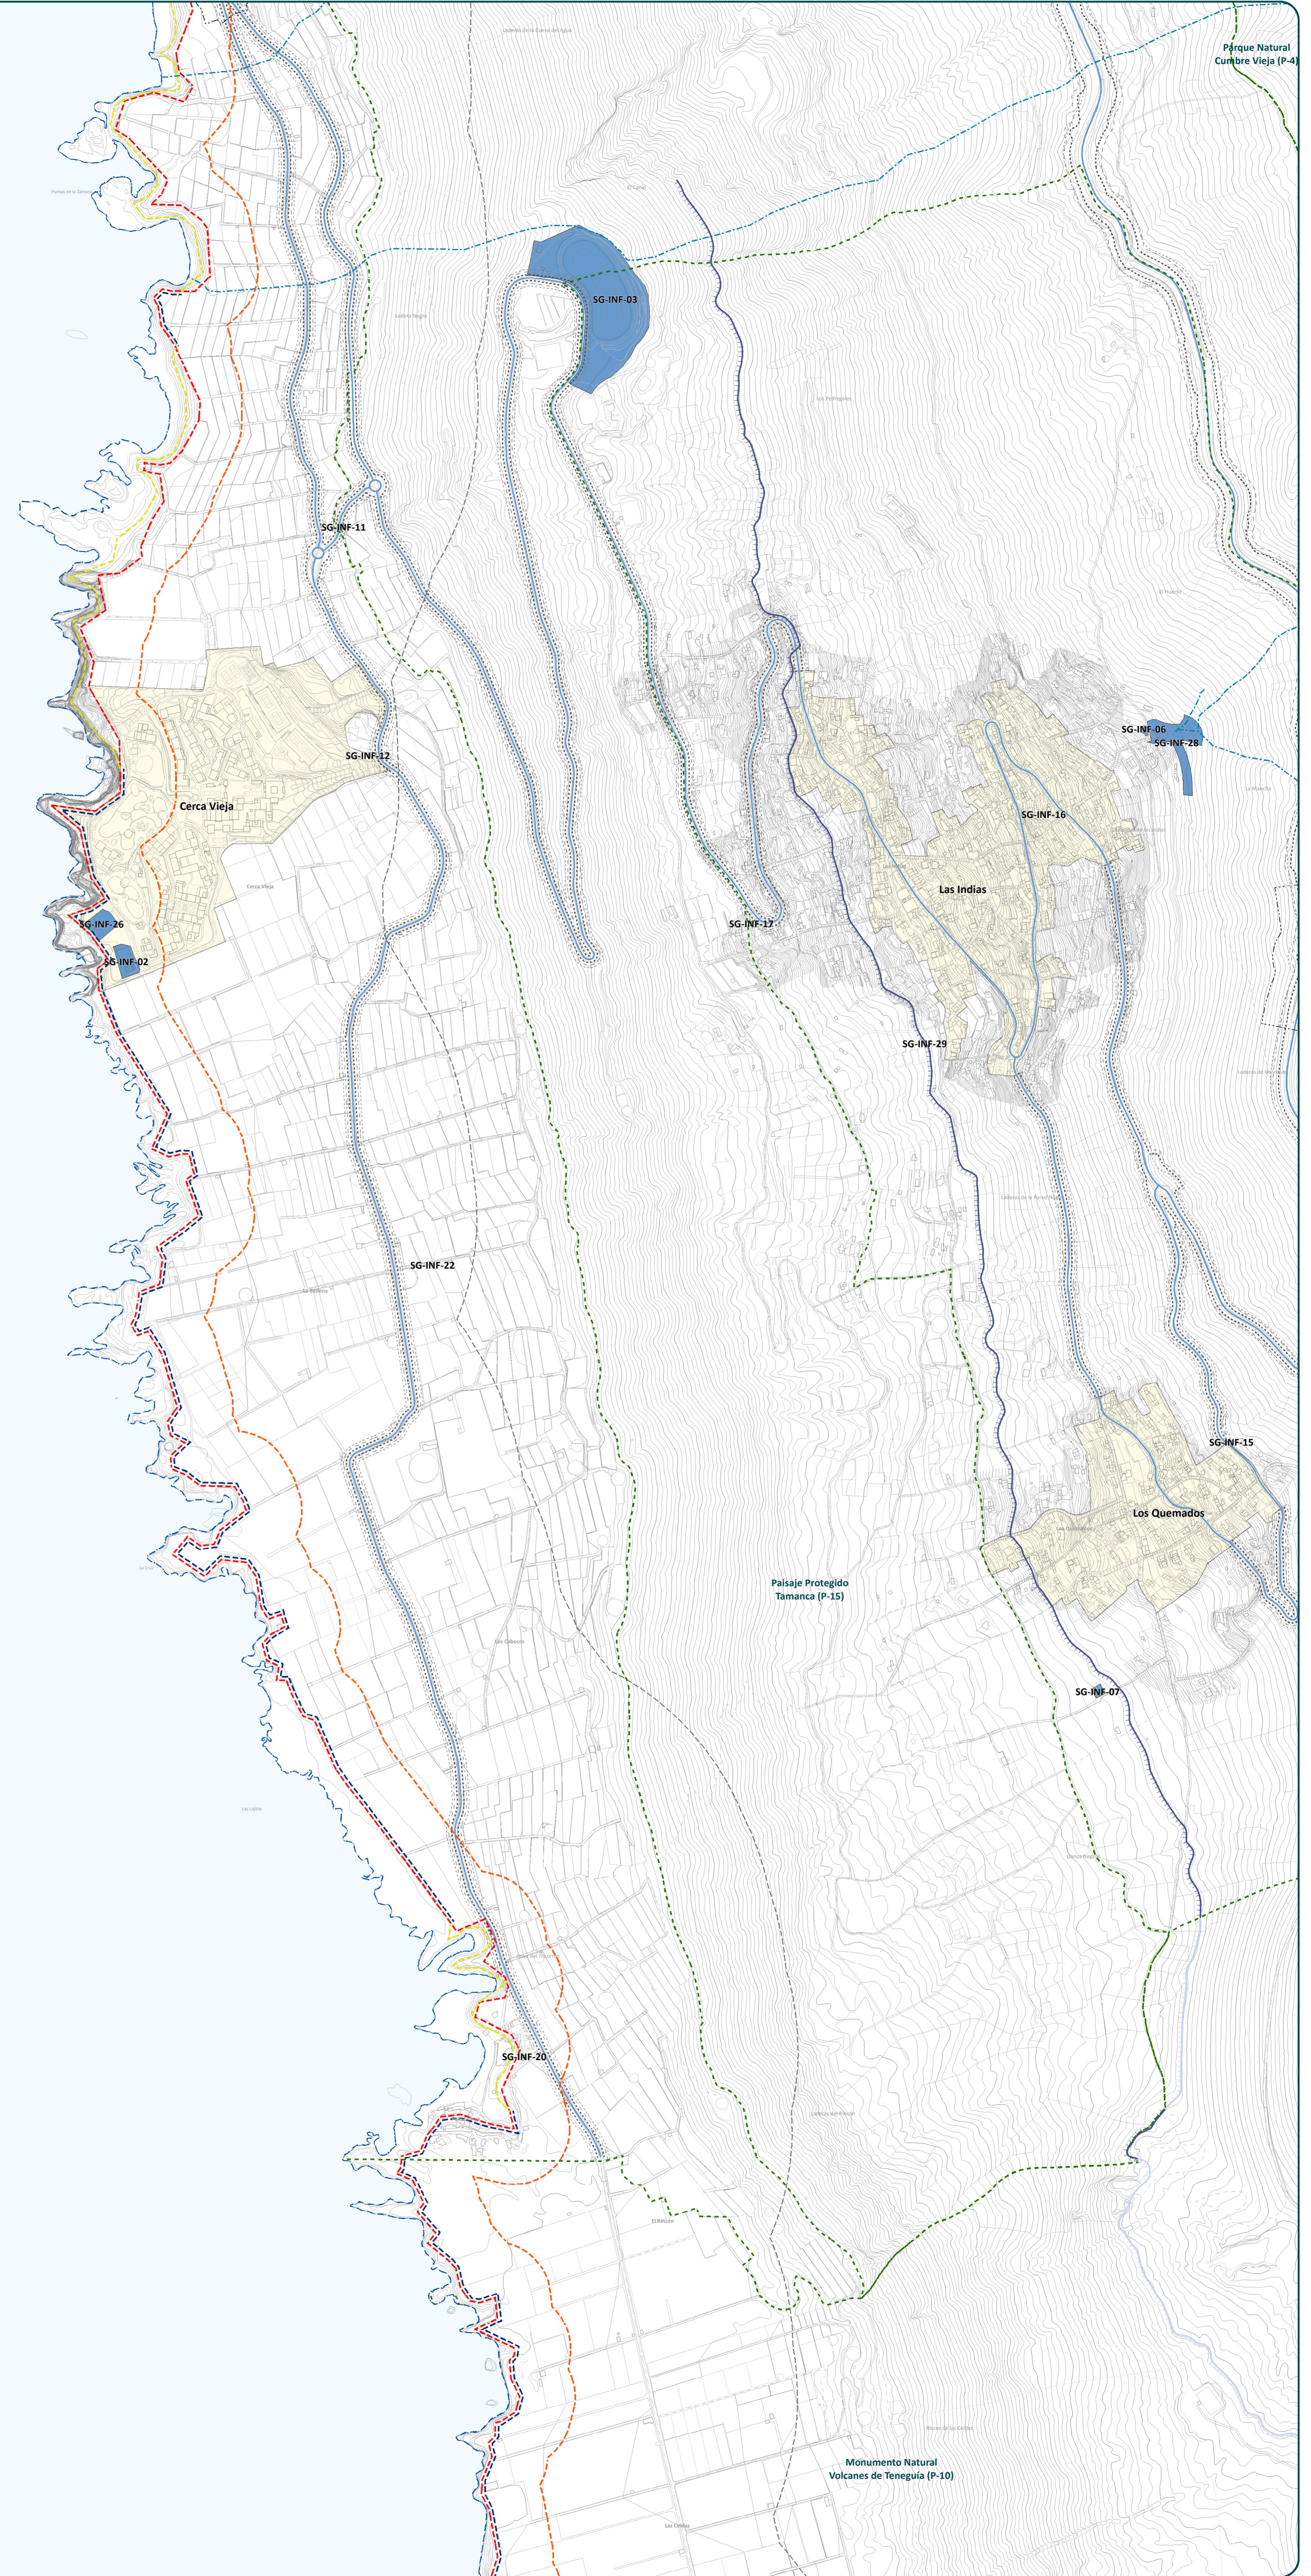

# PLAN GENERAL DE ORDENACIÓN

FUENCALIENTE



AYUNTAMIENTO DE  
FUENCALIENTE DE LA PALMA

APROBACIÓN DEFINITIVA



FECHA	PLANO	HOJA	ESCALA	TOMO	NORTE
JULIO 2025	OE-8	3/4	1:5.000	OE	

GRUPO DE PLANOS      ORDENACIÓN ESTRUCTURAL

DENOMINACIÓN      *Lomo Alto*

INFRAESTRUCTURAS ESTRUCTURANTES

REDACTOR      EQUIPO TÉCNICO DE GESPLAN, S.A.

## INFRAESTRUCTURAS ESTRUCTURANTES

### SISTEMAS GENERALES DE INFRAESTRUCTURAS

SG Infraestructuras

SG Infraestructuras - Canales

SG-INF-01 Intercambiador Insular de Transportes de Fuencaliente

SG-INF-02 Depuradora de Cerca Vieja

SG-INF-03 Infraestructura hidráulica La Caldereta

SG-INF-04 Depósito y Estación de Bombeo Los Jablitos

SG-INF-05 Depósito Regulador de Agua Potable Los Canarios

SG-INF-06 Depósito Regulador de Agua Potable Las Indias

SG-INF-07 Depósito Regulador de Agua de Riego Los Quemados

SG-INF-08 Punto Limpio de Residuos

SG-INF-09 Estación Transformadora Los Canarios I

SG-INF-10 Estación Transformadora Los Canarios II

SG-INF-11 Estación Transformadora Cerca Vieja I

SG-INF-12 Estación Transformadora Cerca Vieja II

SG-INF-13 Estación Transformadora Cerca Vieja III

SG-INF-14 Repetidor de Telecomunicaciones de La Fajana

SG-INF-15 Estación Transformadora Los Quemados

SG-INF-16 Estación Transformadora Las Indias I

SG-INF-17 Estación Transformadora Las Indias II

SG-INF-18 Estación Transformadora Las Caletas I

SG-INF-19 Estación Transformadora en Las Caletas II

SG-INF-20 Estación Transformadora Punta Larga

SG-INF-21 Estación Transformadora Los Jablitos

SG-INF-22 Estación Transformadora Las Ballena

SG-INF-23 Estación Transformadora Barranco de Las Casas

SG-INF-24 Estación Transformadora El Jaral

SG-INF-25 Repetidor de Telecomunicaciones La Degollada

SG-INF-26 Helisuperficie Cerca Vieja

SG-INF-27 Helisuperficie Las Caletas

SG-INF-28 Encauzamiento del Barranco de Las Indias

SG-INF-29 Canal Insular LP-I. Barlovento-Fuencaliente

SG-INF-30 Canal Insular LP-III. Breña alta-Fuencaliente

## DELIMITACIONES ADMINISTRATIVAS

Límite Municipal      Núcleo de población

## COSTAS

Zona de Influencia

Límite de Servidumbre de Protección

Servidumbre de Tránsito

Dominio Público Marítimo Terrestre (DPMT)

Límite Ribera del mar

## SERVIDUMBRE DE CARRETERAS

Eje de la vía

Línea límite del dominio público

Línea límite de la franja de servidumbre

Línea límite de la edificación

Línea límite de la franja protección preventiva PIOLP

## BARRANcos

Cauces del barranco

ENP

Espacio Natural Protegido


## SERVIDUMBRE OPERATIVA DE AERONAVES

Envoltorio Servidumbres de Operación de Aeronaves

Servidumbre de la Maniobra NDB RWY36. Trajetoria Frustrada

DATOS DEL PLANO      SISTEMA DE COORDENADAS: WGS 1984 UTM Zone 28N  
PROYECCIÓN: Transverse Mercator  
DATUM: WGS 1984  
UNIDADES: Meter

ESCALA GRÁFICA      Metros  
0 70 140 280 420 560

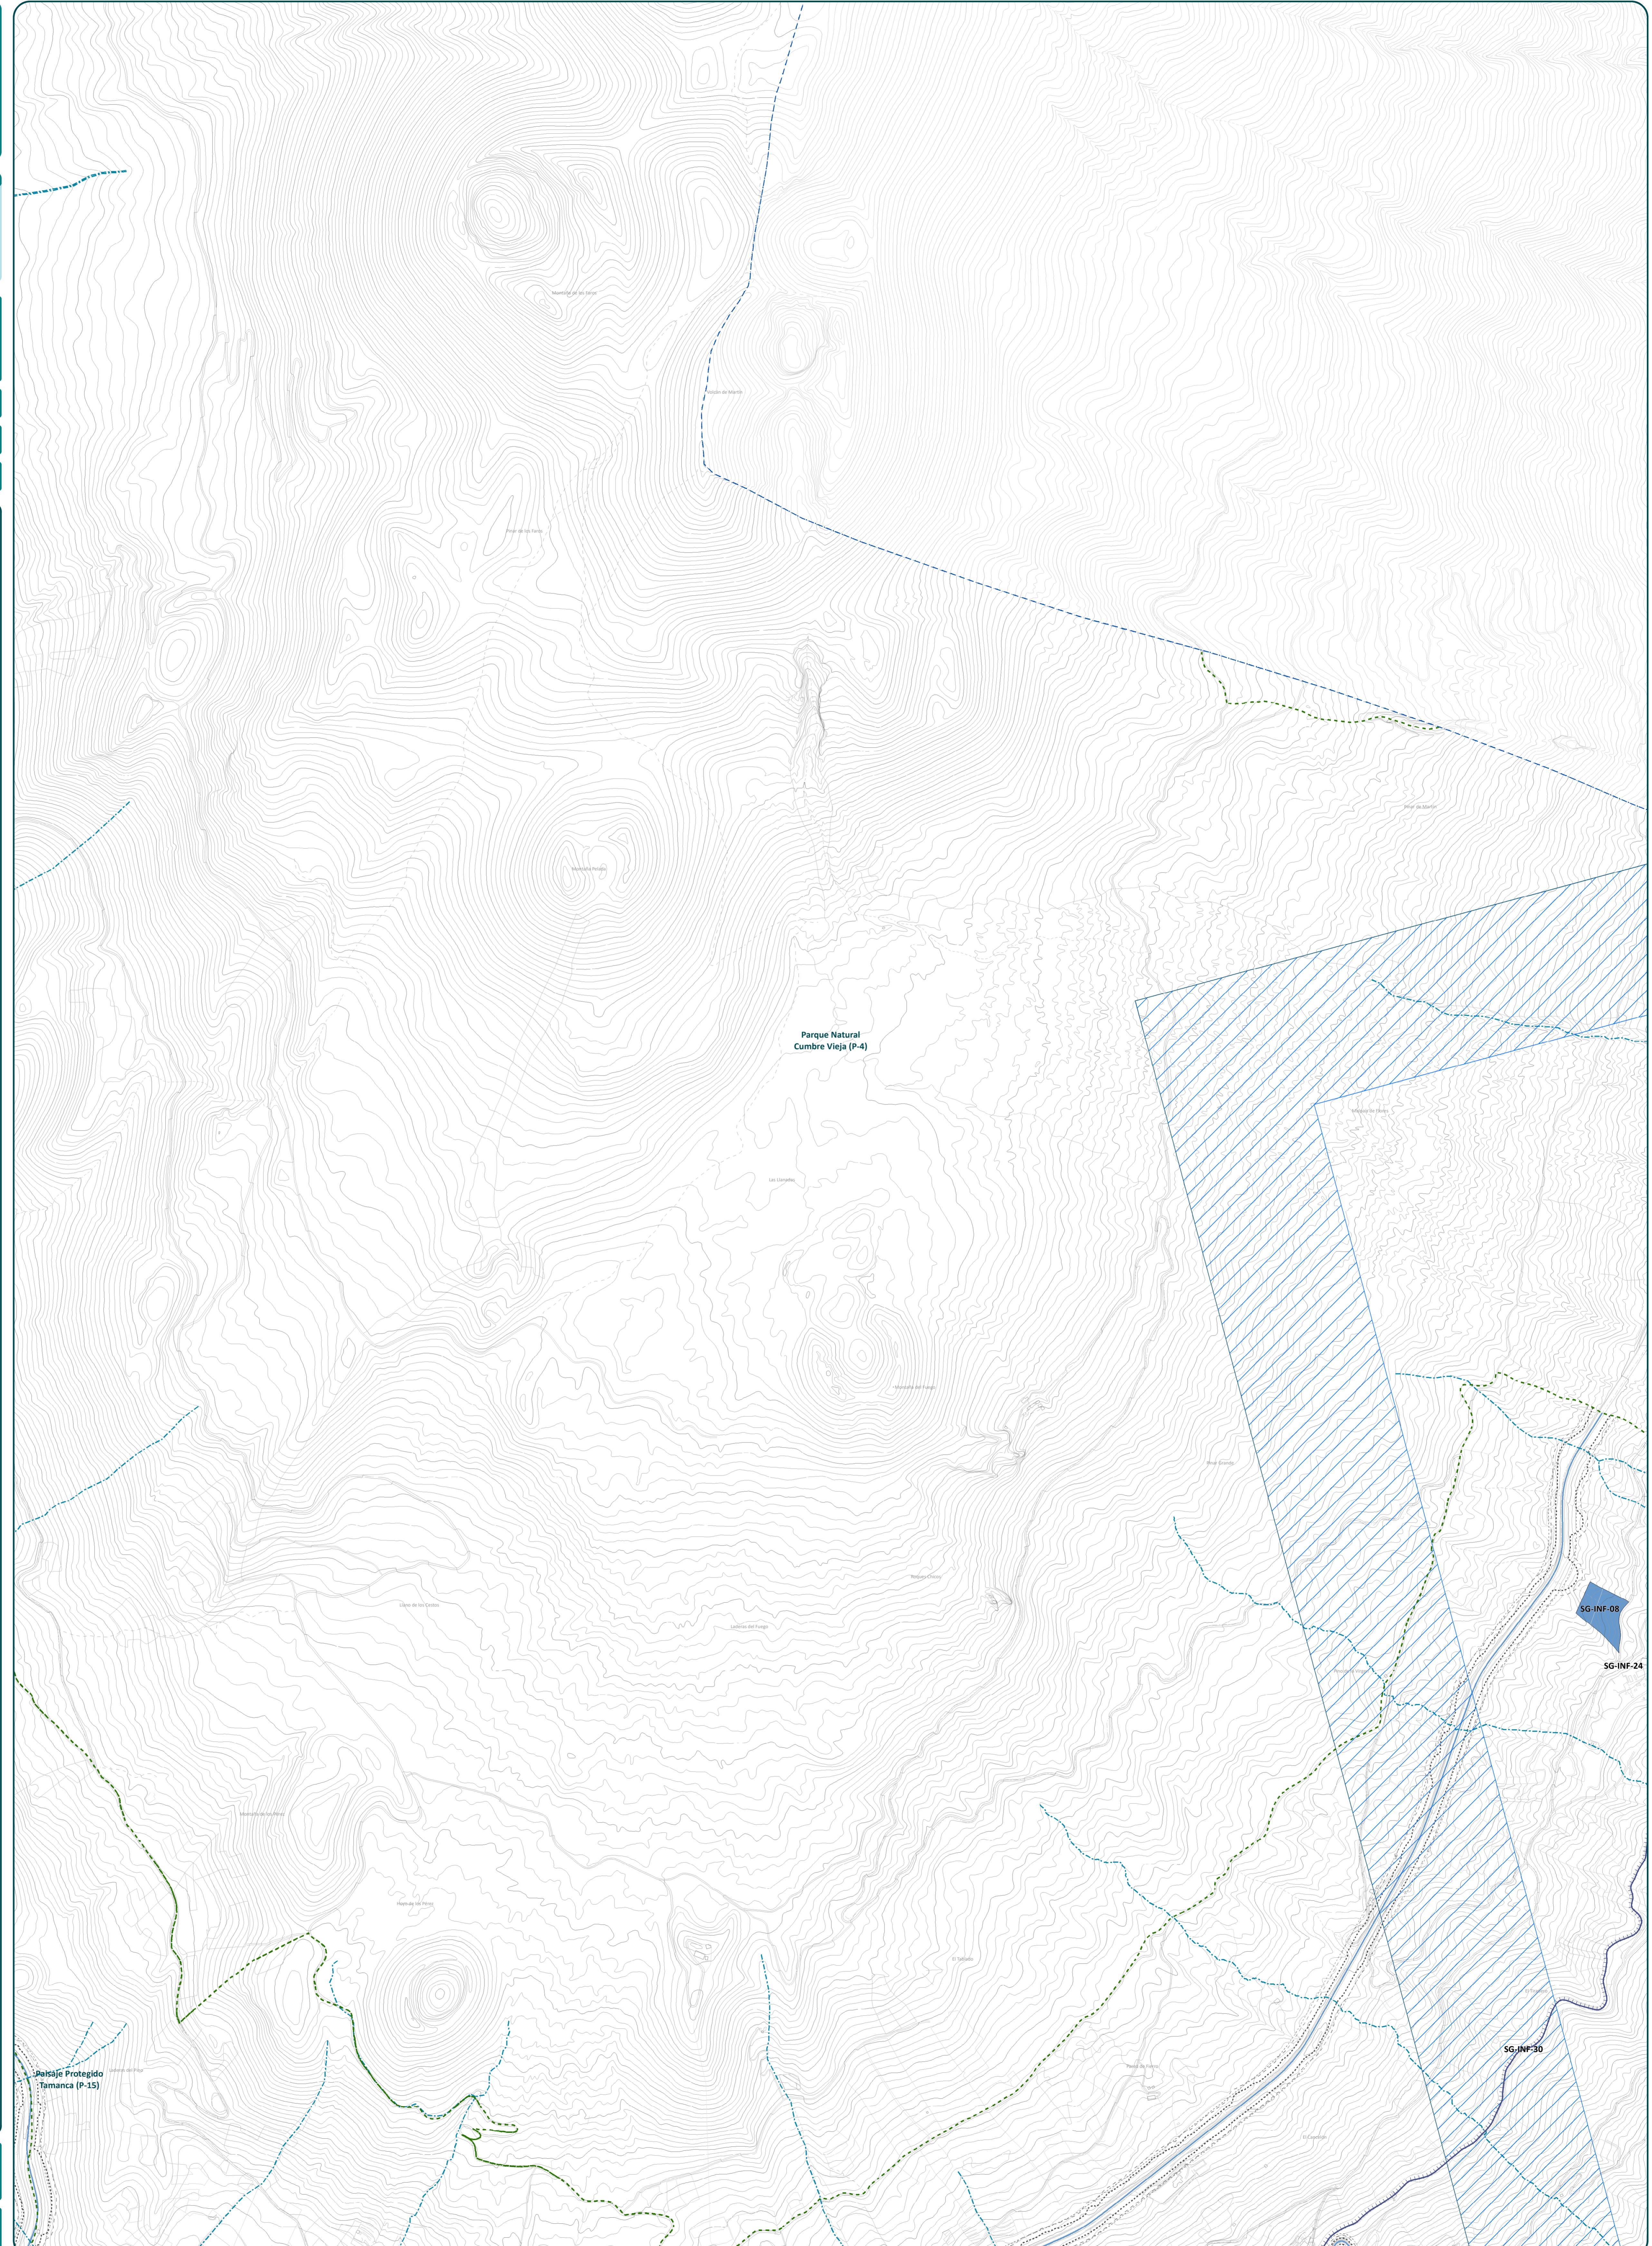


# PLAN GENERAL DE ORDENACIÓN

FUENCALIENTE



AYUNTAMIENTO DE  
FUENCALIENTE DE LA PALMA

APROBACIÓN DEFINITIVA

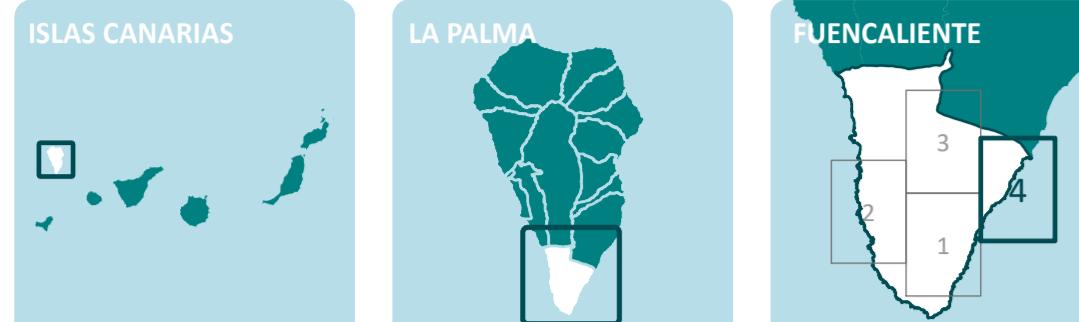

FECHA	PLANO	HOJA	ESCALA	TOMO	NORTE
JULIO 2025	OE-8	4/4	1:5.000	OE	

GRUPO DE PLANOS      ORDENACIÓN ESTRUCTURAL

DENOMINACIÓN      Parque de Las Caletas

INFRAESTRUCTURAS ESTRUCTURANTES

REDACTOR      EQUIPO TÉCNICO DE GESPLAN, S.A.

## INFRAESTRUCTURAS ESTRUCTURANTES

### SISTEMAS GENERALES DE INFRAESTRUCTURAS

SG Infraestructuras

SG Infraestructuras - Canales

SG-INF-01 Intercambiador Insular de Transportes de Fuencaliente

SG-INF-02 Depuradora de Cerca Vieja

SG-INF-03 Infraestructura hidráulica La Caldereta

SG-INF-04 Depósito y Estación de Bombeo Los Jablitos

SG-INF-05 Depósito Regulador de Agua Potable Los Canarios

SG-INF-06 Depósito Regulador de Agua Potable Las Indias

SG-INF-07 Depósito Regulador de Agua de Riego Los Quemados

SG-INF-08 Punto Limpio de Residuos

SG-INF-09 Estación Transformadora Los Canarios I

SG-INF-10 Estación Transformadora Los Canarios II

SG-INF-11 Estación Transformadora Cerca Vieja I

SG-INF-12 Estación Transformadora Cerca Vieja II

SG-INF-13 Estación Transformadora Cerca Vieja III

SG-INF-14 Repetidor de Telecomunicaciones de La Fajana

SG-INF-15 Estación Transformadora Los Quemados

SG-INF-16 Estación Transformadora Las Indias I

SG-INF-17 Estación Transformadora Las Indias II

SG-INF-18 Estación Transformadora Las Caletas I

SG-INF-19 Estación Transformadora en Las Caletas II

SG-INF-20 Estación Transformadora Punta Larga

SG-INF-21 Estación Transformadora Los Jablitos

SG-INF-22 Estación Transformadora Las Ballena

SG-INF-23 Estación Transformadora Barranco de Las Casas

SG-INF-24 Estación Transformadora El Jaral

SG-INF-25 Repetidor de Telecomunicaciones La Degollada

SG-INF-26 Helisuperficie Cerca Vieja

SG-INF-27 Helisuperficie Las Caletas

SG-INF-28 Encauzamiento del Barranco de Las Indias

SG-INF-29 Canal Insular LP-I. Barlovento-Fuencaliente

SG-INF-30 Canal Insular LP-III. Breña alta-Fuencaliente

## DELIMITACIONES ADMINISTRATIVAS

Límite Municipal      Núcleo de población

## COSTAS

Zona de Influencia

Límite de Servidumbre de Protección

Servidumbre de Tránsito

Dominio Público Marítimo Terrestre (DPMT)

Límite Ribera del mar

## SERVIDUMBRE DE CARRETERAS

Eje de la vía

Línea límite del dominio público

Línea límite de la franja de servidumbre

Línea límite de la edificación

Línea límite de la franja protección preventiva PIOLP

## BARRANCO

Cauce del barranco

ENP

Espacio Natural Protegido

## SERVIDUMBRE OPERATIVA DE AERONAVES

Envolvente Servidumbres de Operación de Aeronaves

Servidumbre de la Maniobra NDB RWY36. Trayectoria Frustrada

DATOS DEL PLANO      SISTEMA DE COORDENADAS: WGS 1984 UTM Zone 28N  
PROYECCIÓN: Transverse Mercator  
DATUM: WGS 1984  
UNIDADES: Meter

ESCALA GRÁFICA      Metros  
0 70 140 280 420 560

