PLAN GENERAL DE ORDENACIÓN

FUENCALIENTE

AYUNTAMIENTO DE
FUENCALIENTE DE LA PALMA

APROBACIÓN DEFINITIVA

FECHA	PLANO	HOJA	ESCALA	TOMO	NORTE
JULIO 2025	OP-VI-1	-	1:2.000	OP-VI	

GRUPO DE PLANOS: ORDENACIÓN PORMENORIZADA

DENOMINACIÓN: *Los Canarios* — DEFINICIÓN DE LA TRAMA VIARIA

REDACTOR: EQUIPO TÉCNICO DE GESPLAN, S.A.

DEFINICIÓN DE LA TRAMA VIARIA

PENDIENTE

- < 6%
- > 6%

ALINEACIONES

- Alineación viaria
- Alineación no viaria

SECCIÓN TIPO

- Nº Sección tipo

ÁMBITO

- Núcleo urbano

DELIMITACIONES ADMINISTRATIVAS

- Límite Municipal

COSTAS

- Zona de Influencia
- Límite de Servidumbre de Protección
- Servidumbre de Tránsito
- Dominio Público Marítimo Terrestre (DPMT)
- Límite Ribera del mar
- Acceso mixto. Tráfico rodado y peatonal
- Acceso peatonal
- Paseo marítimo. Acceso Peatonal
- Servidumbre de paso

SERVIDUMBRE DE CARRETERAS

- Eje de la vía
- Línea límite del dominio público
- Línea límite de la franja de servidumbre
- Línea límite de la edificación
- Línea límite de la franja protección preventiva PIOLP

BARRANCOS

- Cauces del barranco

ENP

- Espacio Natural Protegido

SERVIDUMBRE OPERATIVA DE AERONAVES

- Envolvente Servidumbres de Operación de Aeronaves
- Servidumbre de la Maniobra NDB RWY36. Trayectoria Frustrada

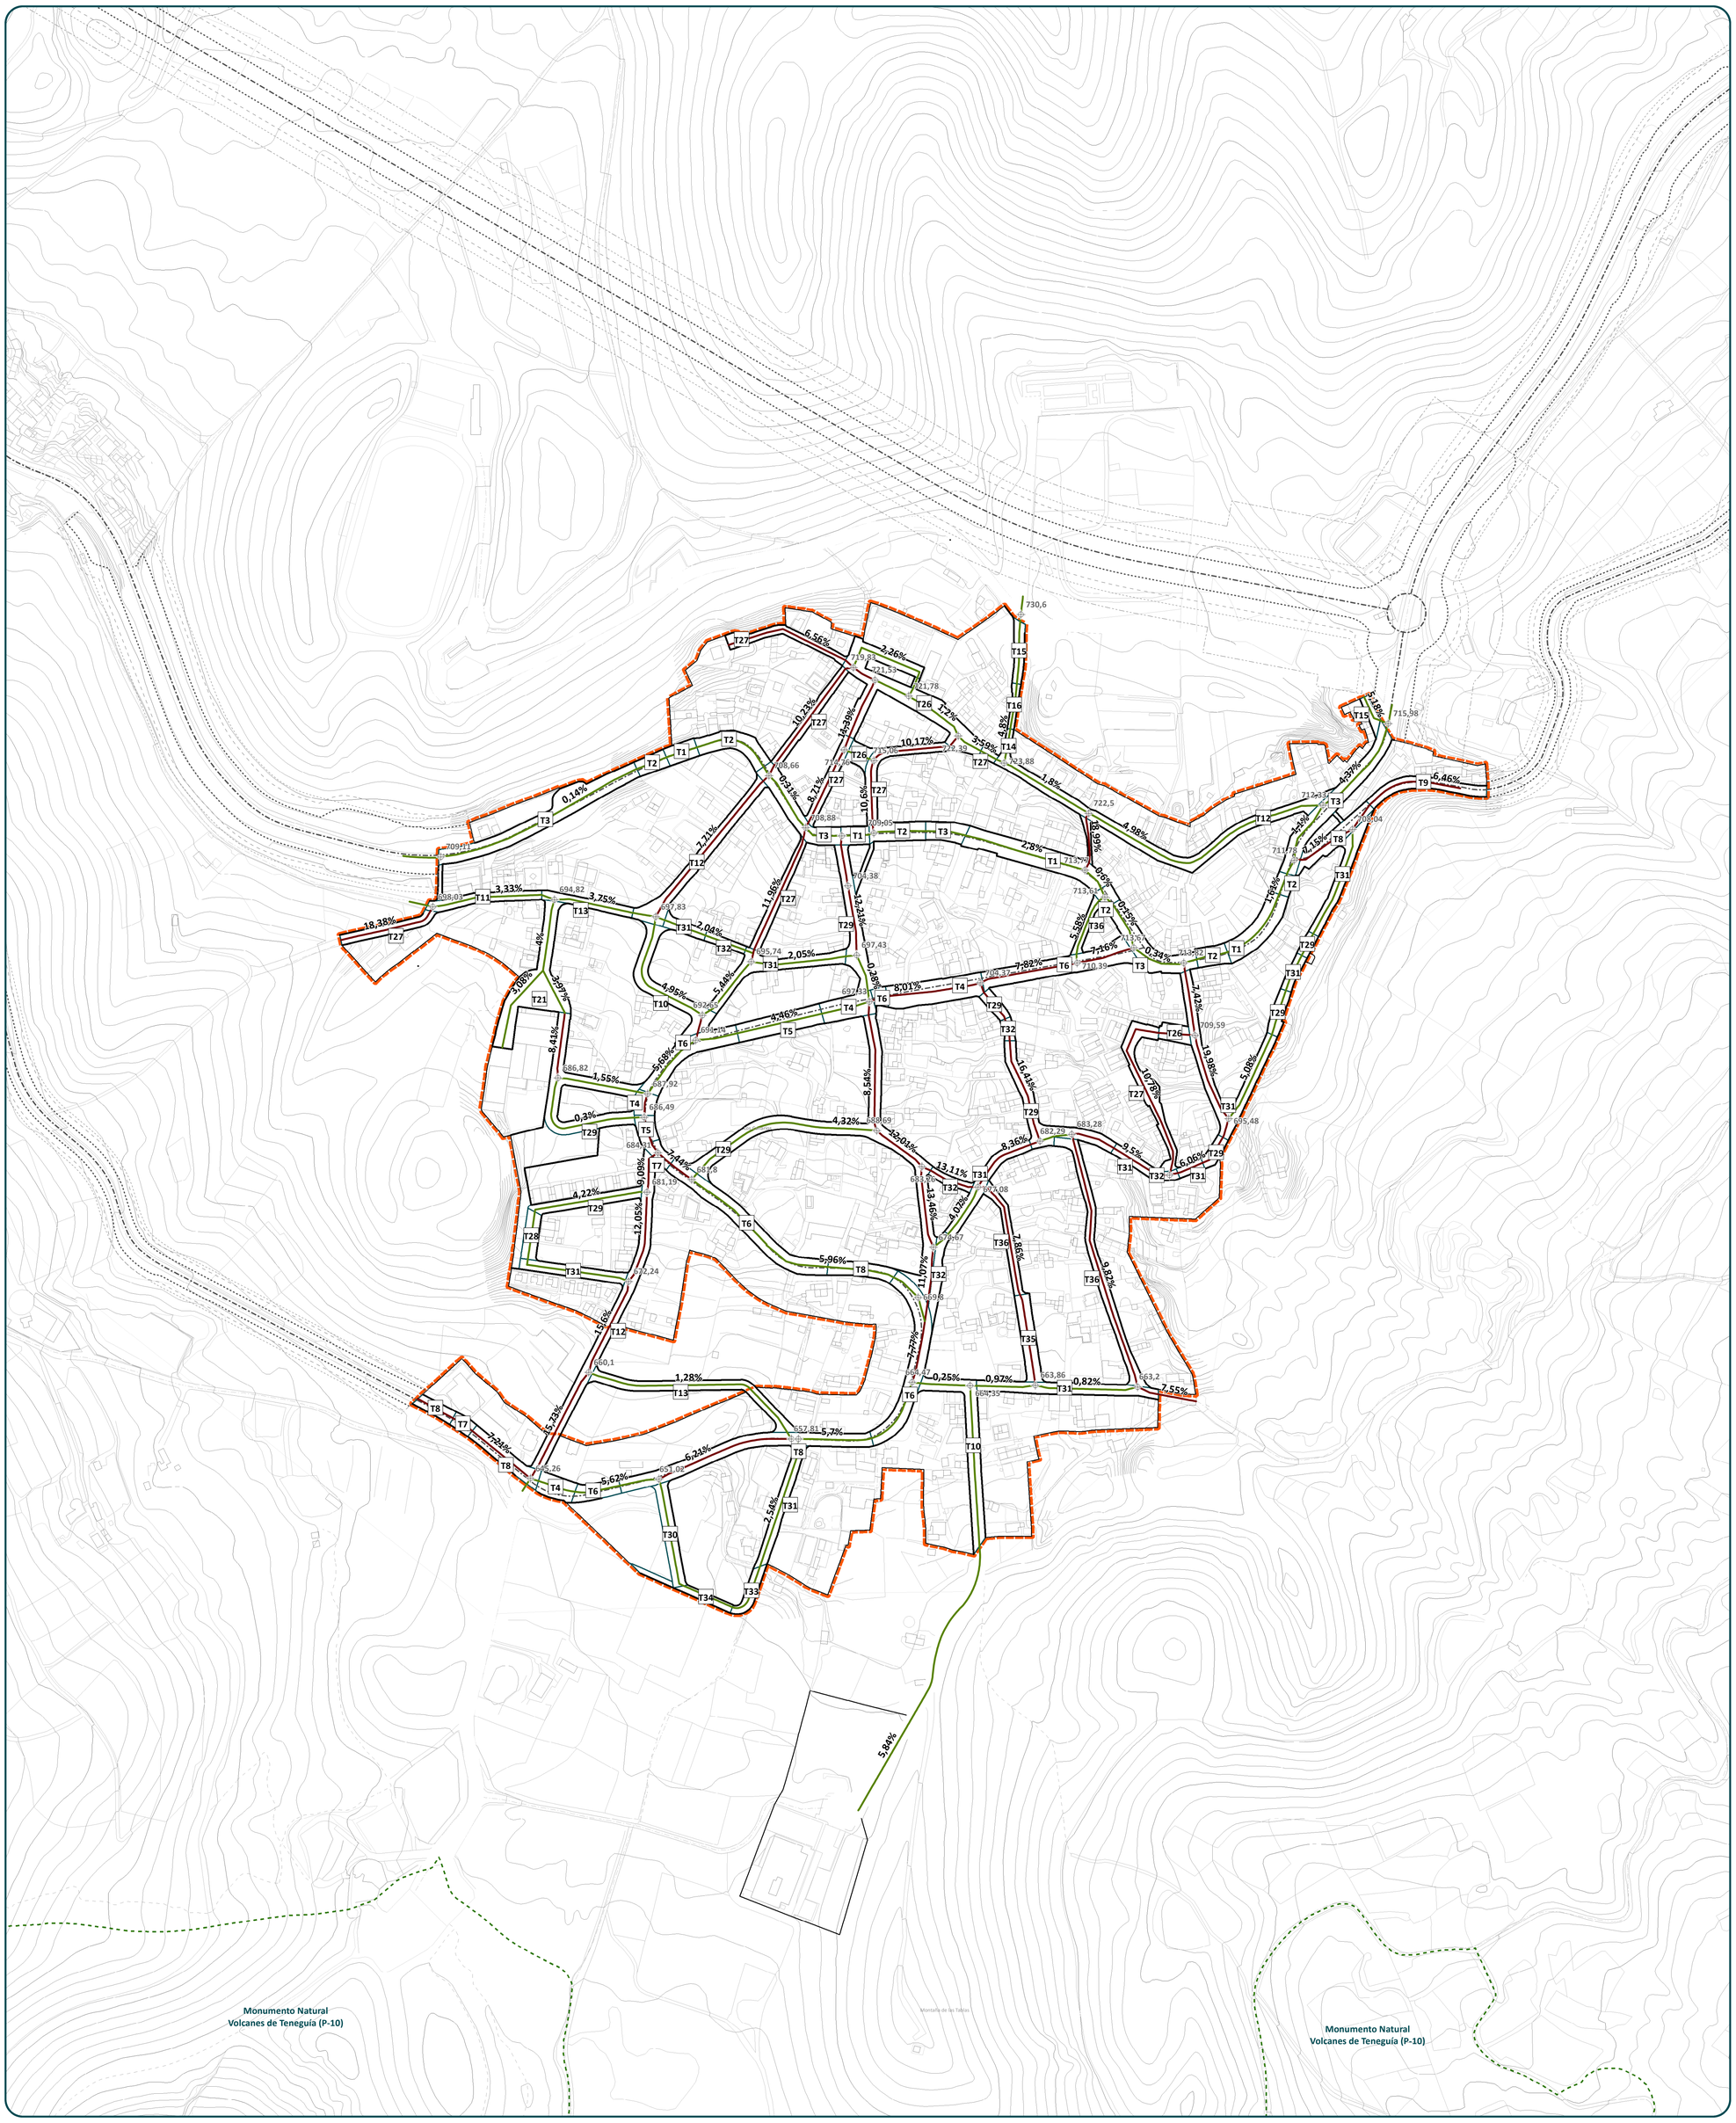

DATOS DEL PLANO

SISTEMA DE COORDENADAS: WGS 1984 UTM Zone 28N
PROYECCIÓN: Transverse Mercator
DATUM: WGS 1984
UNIDADES: Meter

ESCALA GRÁFICA — Metros

0 25 50 100 150 200

JOSE VICENTE GIL TORTOSA (1 de 1)
FECHA FIRMA: 21/10/2025 11:17:00
FECHA VALIDACIÓN: 21/10/2025 11:17:00
HASH: 4C0D0A7B0A8B8A4A4F09 1B1B2D1381

Cod. Validación: XVCJDA8APQDHLBCTZNTRCLVX3
Verificación: https://fuencaliente.sedipualma.sedelectronica.es/
Documento firmado electrónicamente. Puede verificarse en la sede electrónica del Ayuntamiento de Fuencaliente de La Palma. Metadatos: Gestiona | Página 1 de 1