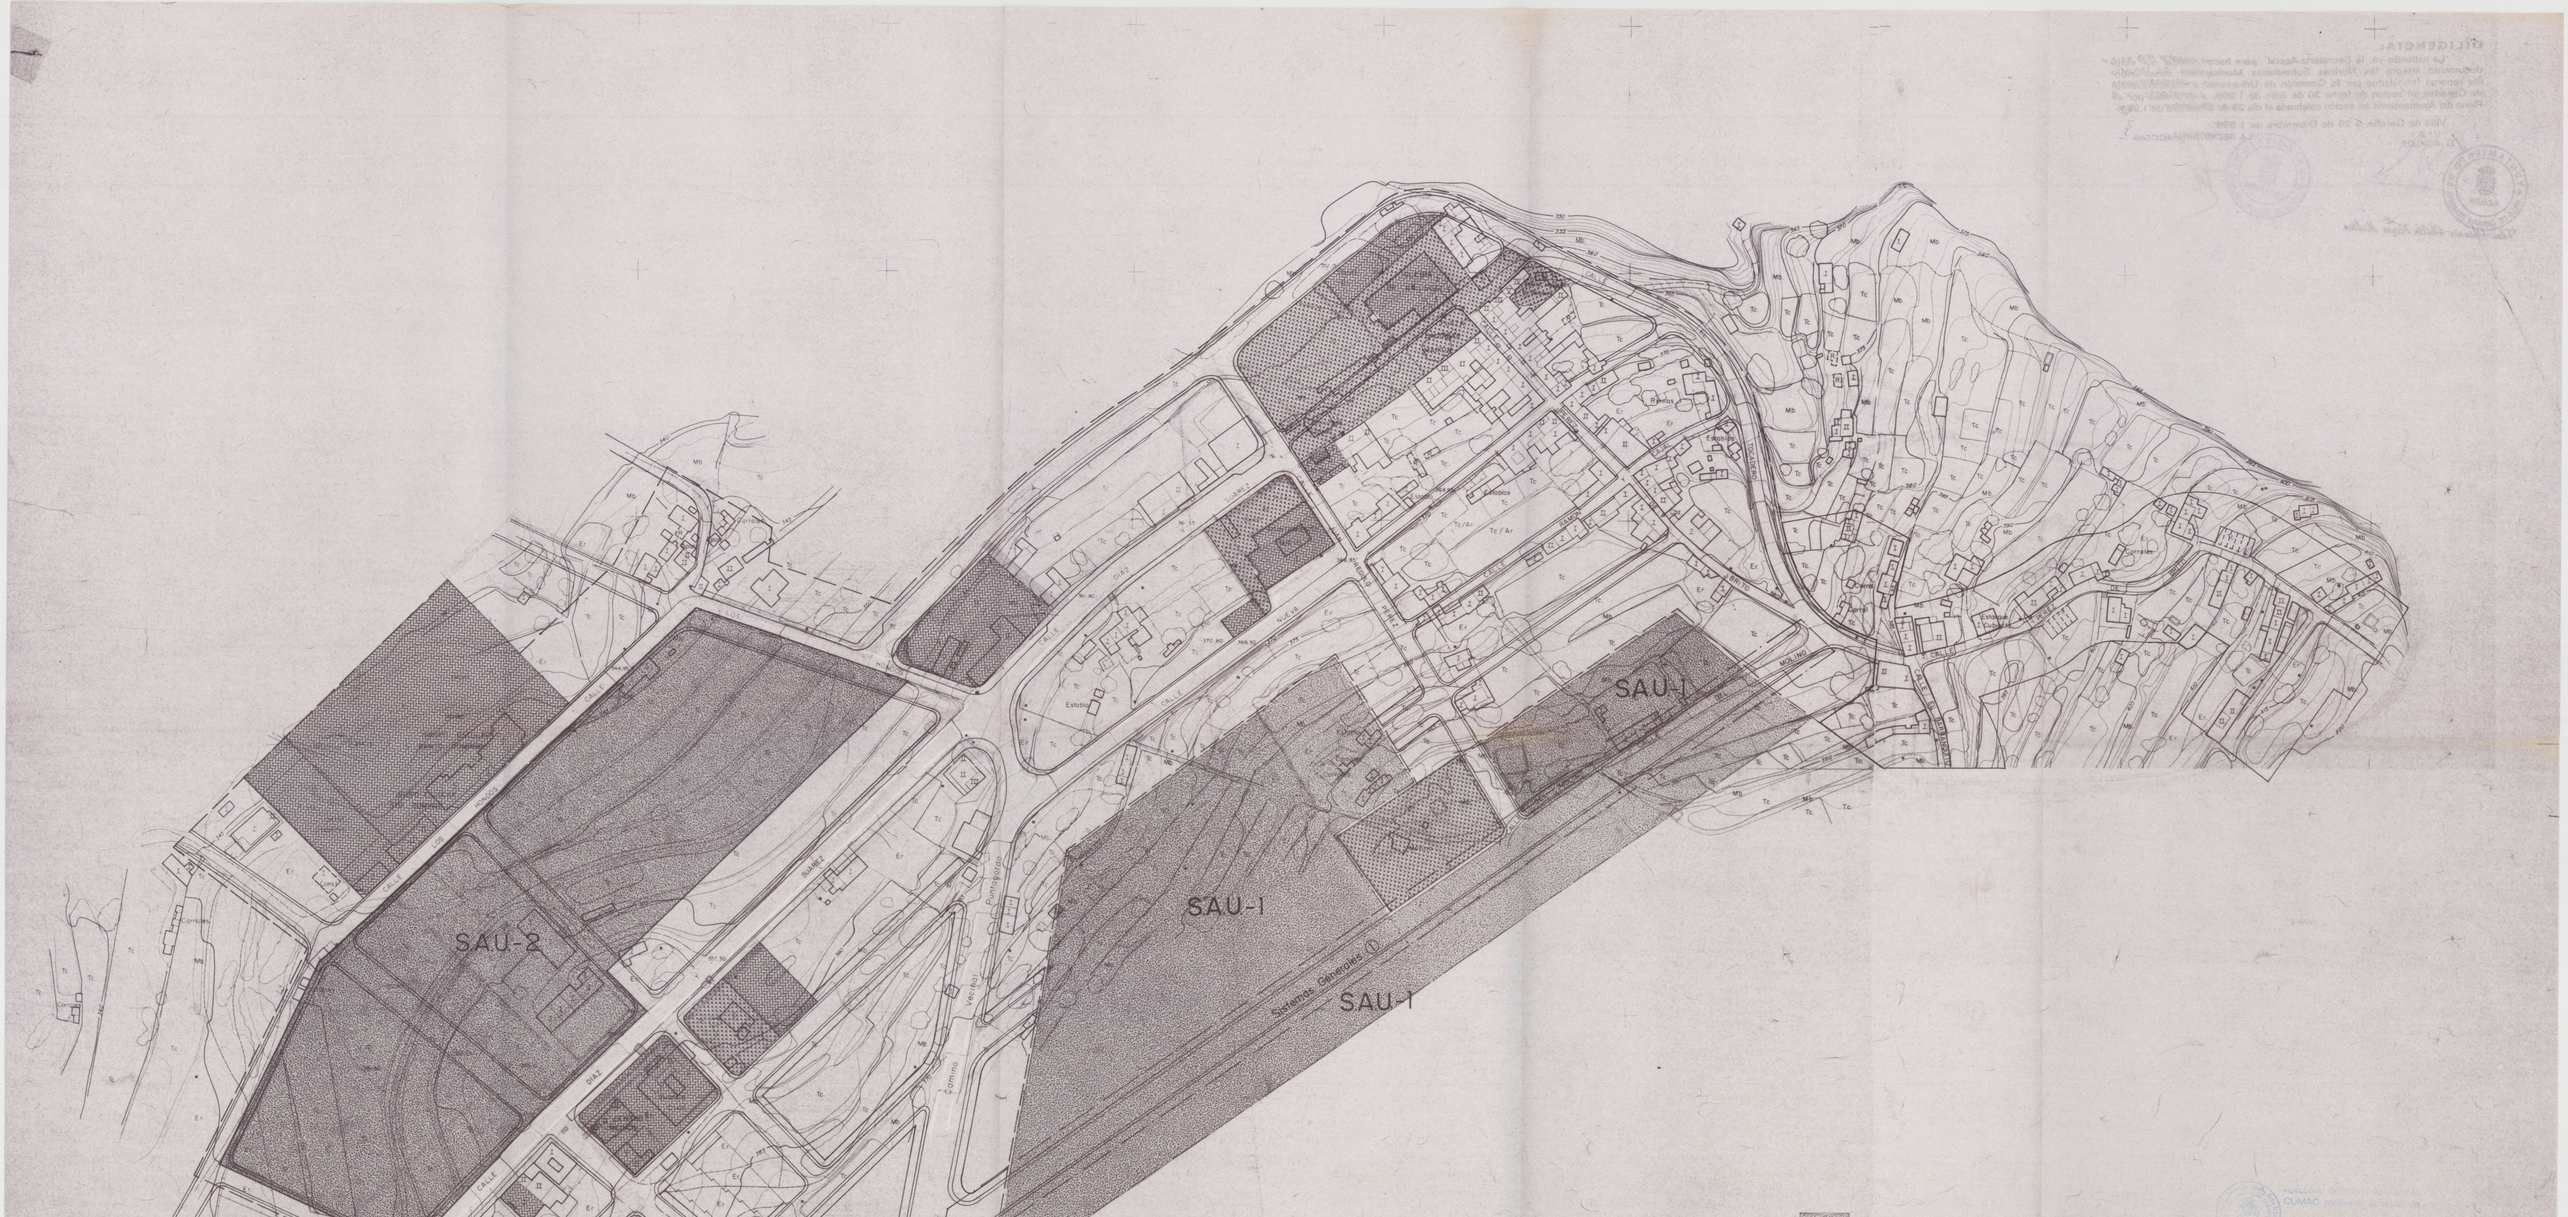

							SUELO APTO PARA URBANIZAR O URBANIZABLE
							SISTEMAS GENERALES
							SUELO URBANO
Espacios Libres:		O	OCIO			A.A.	ACTUACIONES AISLADAS
D.E.P.	DEPORTIVO	S	SALUD—BIENESTAR SOCIAL			Eq.P.	EQUIPAMIENTO PUBLICO:
P.S.	PARQUE SUBURBANO	R	RELIGIOSO	Docente—		P.R.E.	PREESCOLAR
P.U.	PARQUE URBANO	M.E.	MERCADO			E.G.B.	EDUCACION GENERAL BASICA
P.C.	PARQUE CULTURAL O RECREATIVO	A	AYUNTAMIENTO			B.U.P.	BACHILLER UNIFICADO POLIVALENTE
J.P.	JARDINES Y PLAZAS	E.S.	ESTACION DE SERVICIO			F.P.	FORMACION PROFESIONAL
A.J.	AREAS AJARDINADAS	MA	MANTENIMIENTO	Otros—		C.	CULTURAL
		CE	CEMENTERIOS				

25 MAR. 1999

NORMAS SUBSIDIARIAS del PLANEAMIENTO de la VILLA de GARAFIA

(TEXTO REFUNDIDO)

SANTO DOMINGO

Alineaciones y Rasantes

PLANO NUM: SU.- 1

EQUIPO REDACTOR:

JOSE VICTOR LECUONA RODRIGUEZ — ARQUITECTO TECNICO
JUAN PEDRO VALDES GONZALEZ — ARQUITECTO TECNICO
MAXIMO RODRIGUEZ PEREZ — ARQUITECTO

ESCALA 1:1.000

Mayo 1.995