


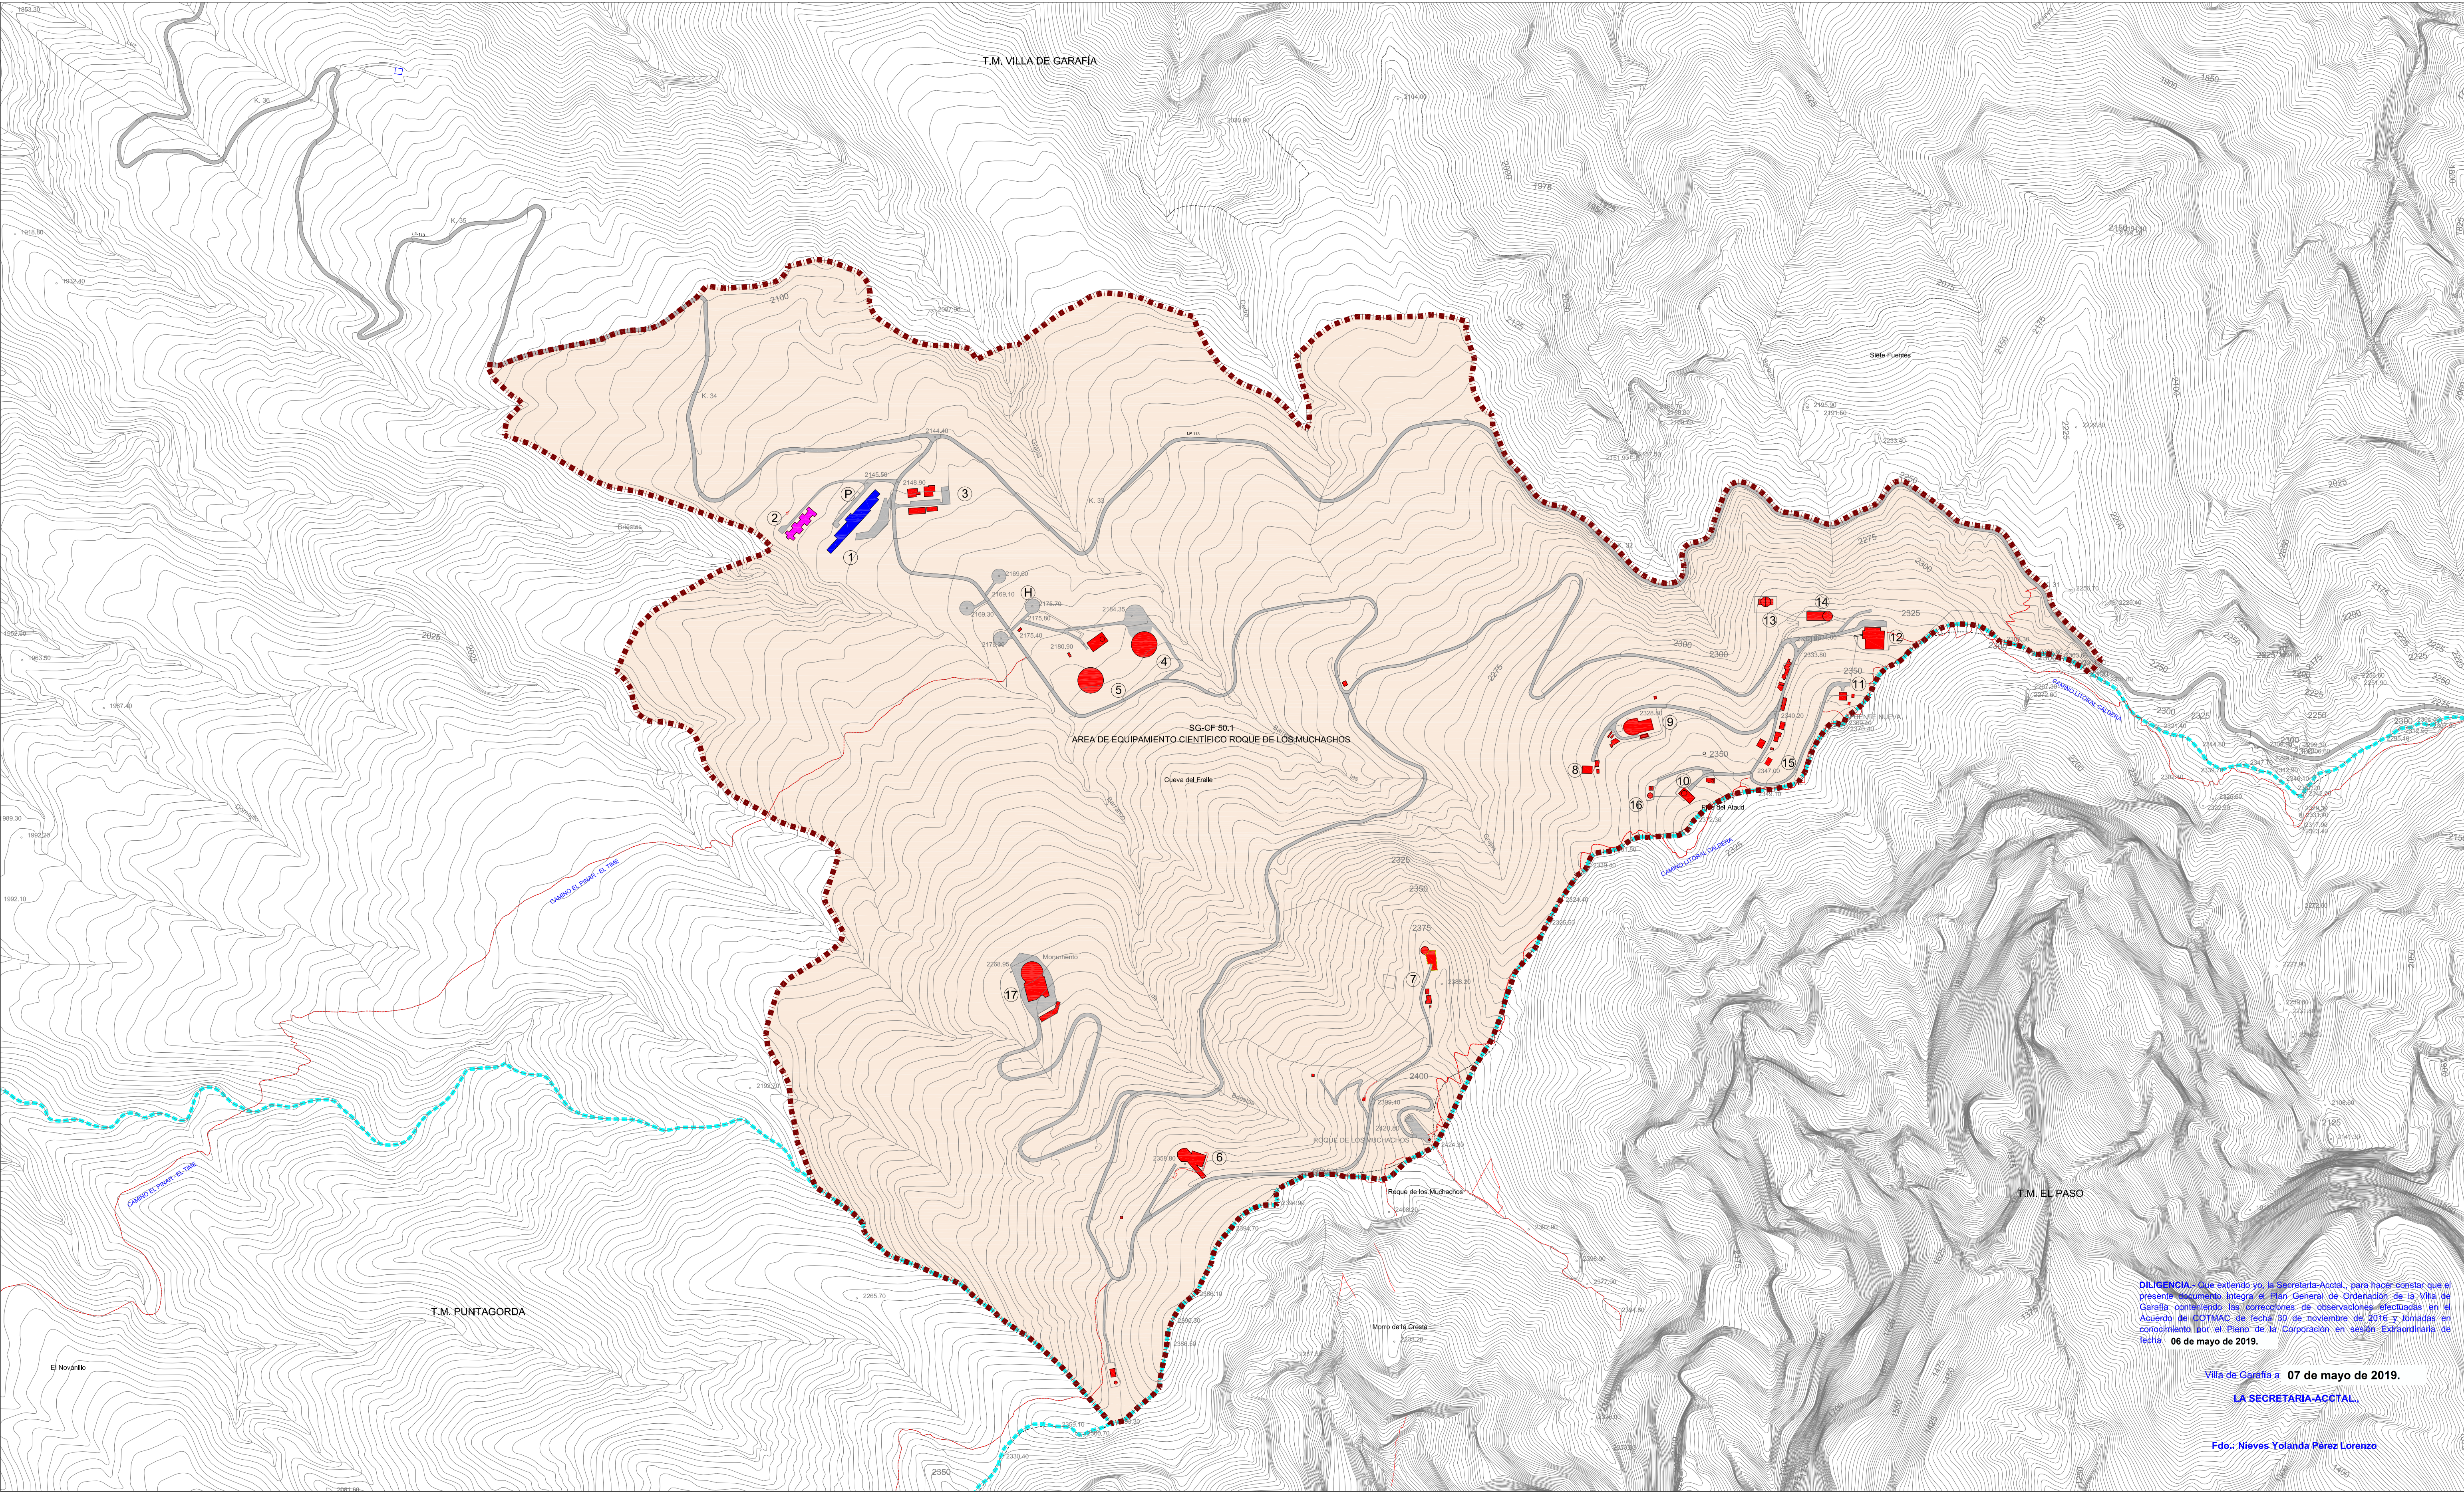

DILIGENCIA.- Que entiendo yo, la Secretaría-ACCTAL, para hacer constar que el presente documento integra el Plan General de Ordenación de la Villa de Garafía, conteniendo las correcciones de observaciones efectuadas en el Acuerdo de COTMAC de fecha 30 de noviembre de 2016 y firmadas en conocimiento por el Pleno de la Corporación en sesión Extraordinaria de fecha 06 de mayo de 2019.

Villa de Garafía a 07 de mayo de 2019.

LA SECRETARIA-ACCTAL,

Fdo.: Nieves Yolanda Pérez Lorenzo

INFRASURUTURAS

H

HELIPUERTO

P

APARCAMIENTO

1

RESIDENCIA

2

ANEXO

3

SERVICIOS GENERALES

4

MAGIC I

5

MAGIC II

6

TNG - GALILEO

7

NOT - NORDICO

8

CAM - CIRCULO MERIDIANO

9

WHT - WILLIAN HERSCHEL

10

SOLAR SUECO

11

JKT - JACOBUS KAPTEYN

12

INT - ISAAC NEWTON

13

LIVERPOOL

14

MERCATOR

15

SUPERWASP

16

DOT - SOLAR VOLANDES

17

GTC - GRANTECAN

LEYENDA

 LIMITE MUNICIPAL

 AMBITO SISTEMA GENERAL AREA DE EQUIPAMIENTO CIENTIFICO ROQUE DE LOS MUCHACHOS (SG-CF 50.1)

ESQUEMA DE AFILIACIONES LEY 9/1991 DE CARRETERAS

SECCION A

SECCION B

SECCION C

FRANJAS DE PROTECCION Y LINEA LIMITE DE EDIFICACION EN LA RED REGIONAL DE CARRETERAS

CLASE DE CARRETERA	Domini	Servilumbra	Alacion	Linea limite de Edificacion
Autorial	8	17	5	30
Autovial	8	15	7	30
Circunvalacion	8	10	7	25
Red de la Red	3	5	3	12

Localización

La Palma

Villa de Garafía

Escala gráfica

0 100 200 400

PLAN GENERAL DE ORDENACIÓN DE LA VILLA DE GARAFÍA

DOCUMENTO DE APROBACIÓN PROVISIONAL

ADAPTACIÓN A LAS NAD DEL PIOLP

(Corrección de observaciones de Acuerdo de COTMAC de 30 noviembre 2016)

ANEJO DE ORDENACIÓN PORMENORIZADA DEL

AREA DE EQUIPAMIENTO CIENTIFICO ROQUE DE LOS MUCHACHOS (SG-CF 50.1)

PLANO DE INFORMACIÓN

TOPOGRÁFICO Y ÁMBITO DEL SISTEMA GENERAL

GOBIERNO DE CANARIAS

gasplan

CARO & MANOSO ARQUITECTOS ASOCIADOS

AYUNTAMIENTO DE LA VILLA DE GARAFÍA

ESCALA 1:5.000

2