


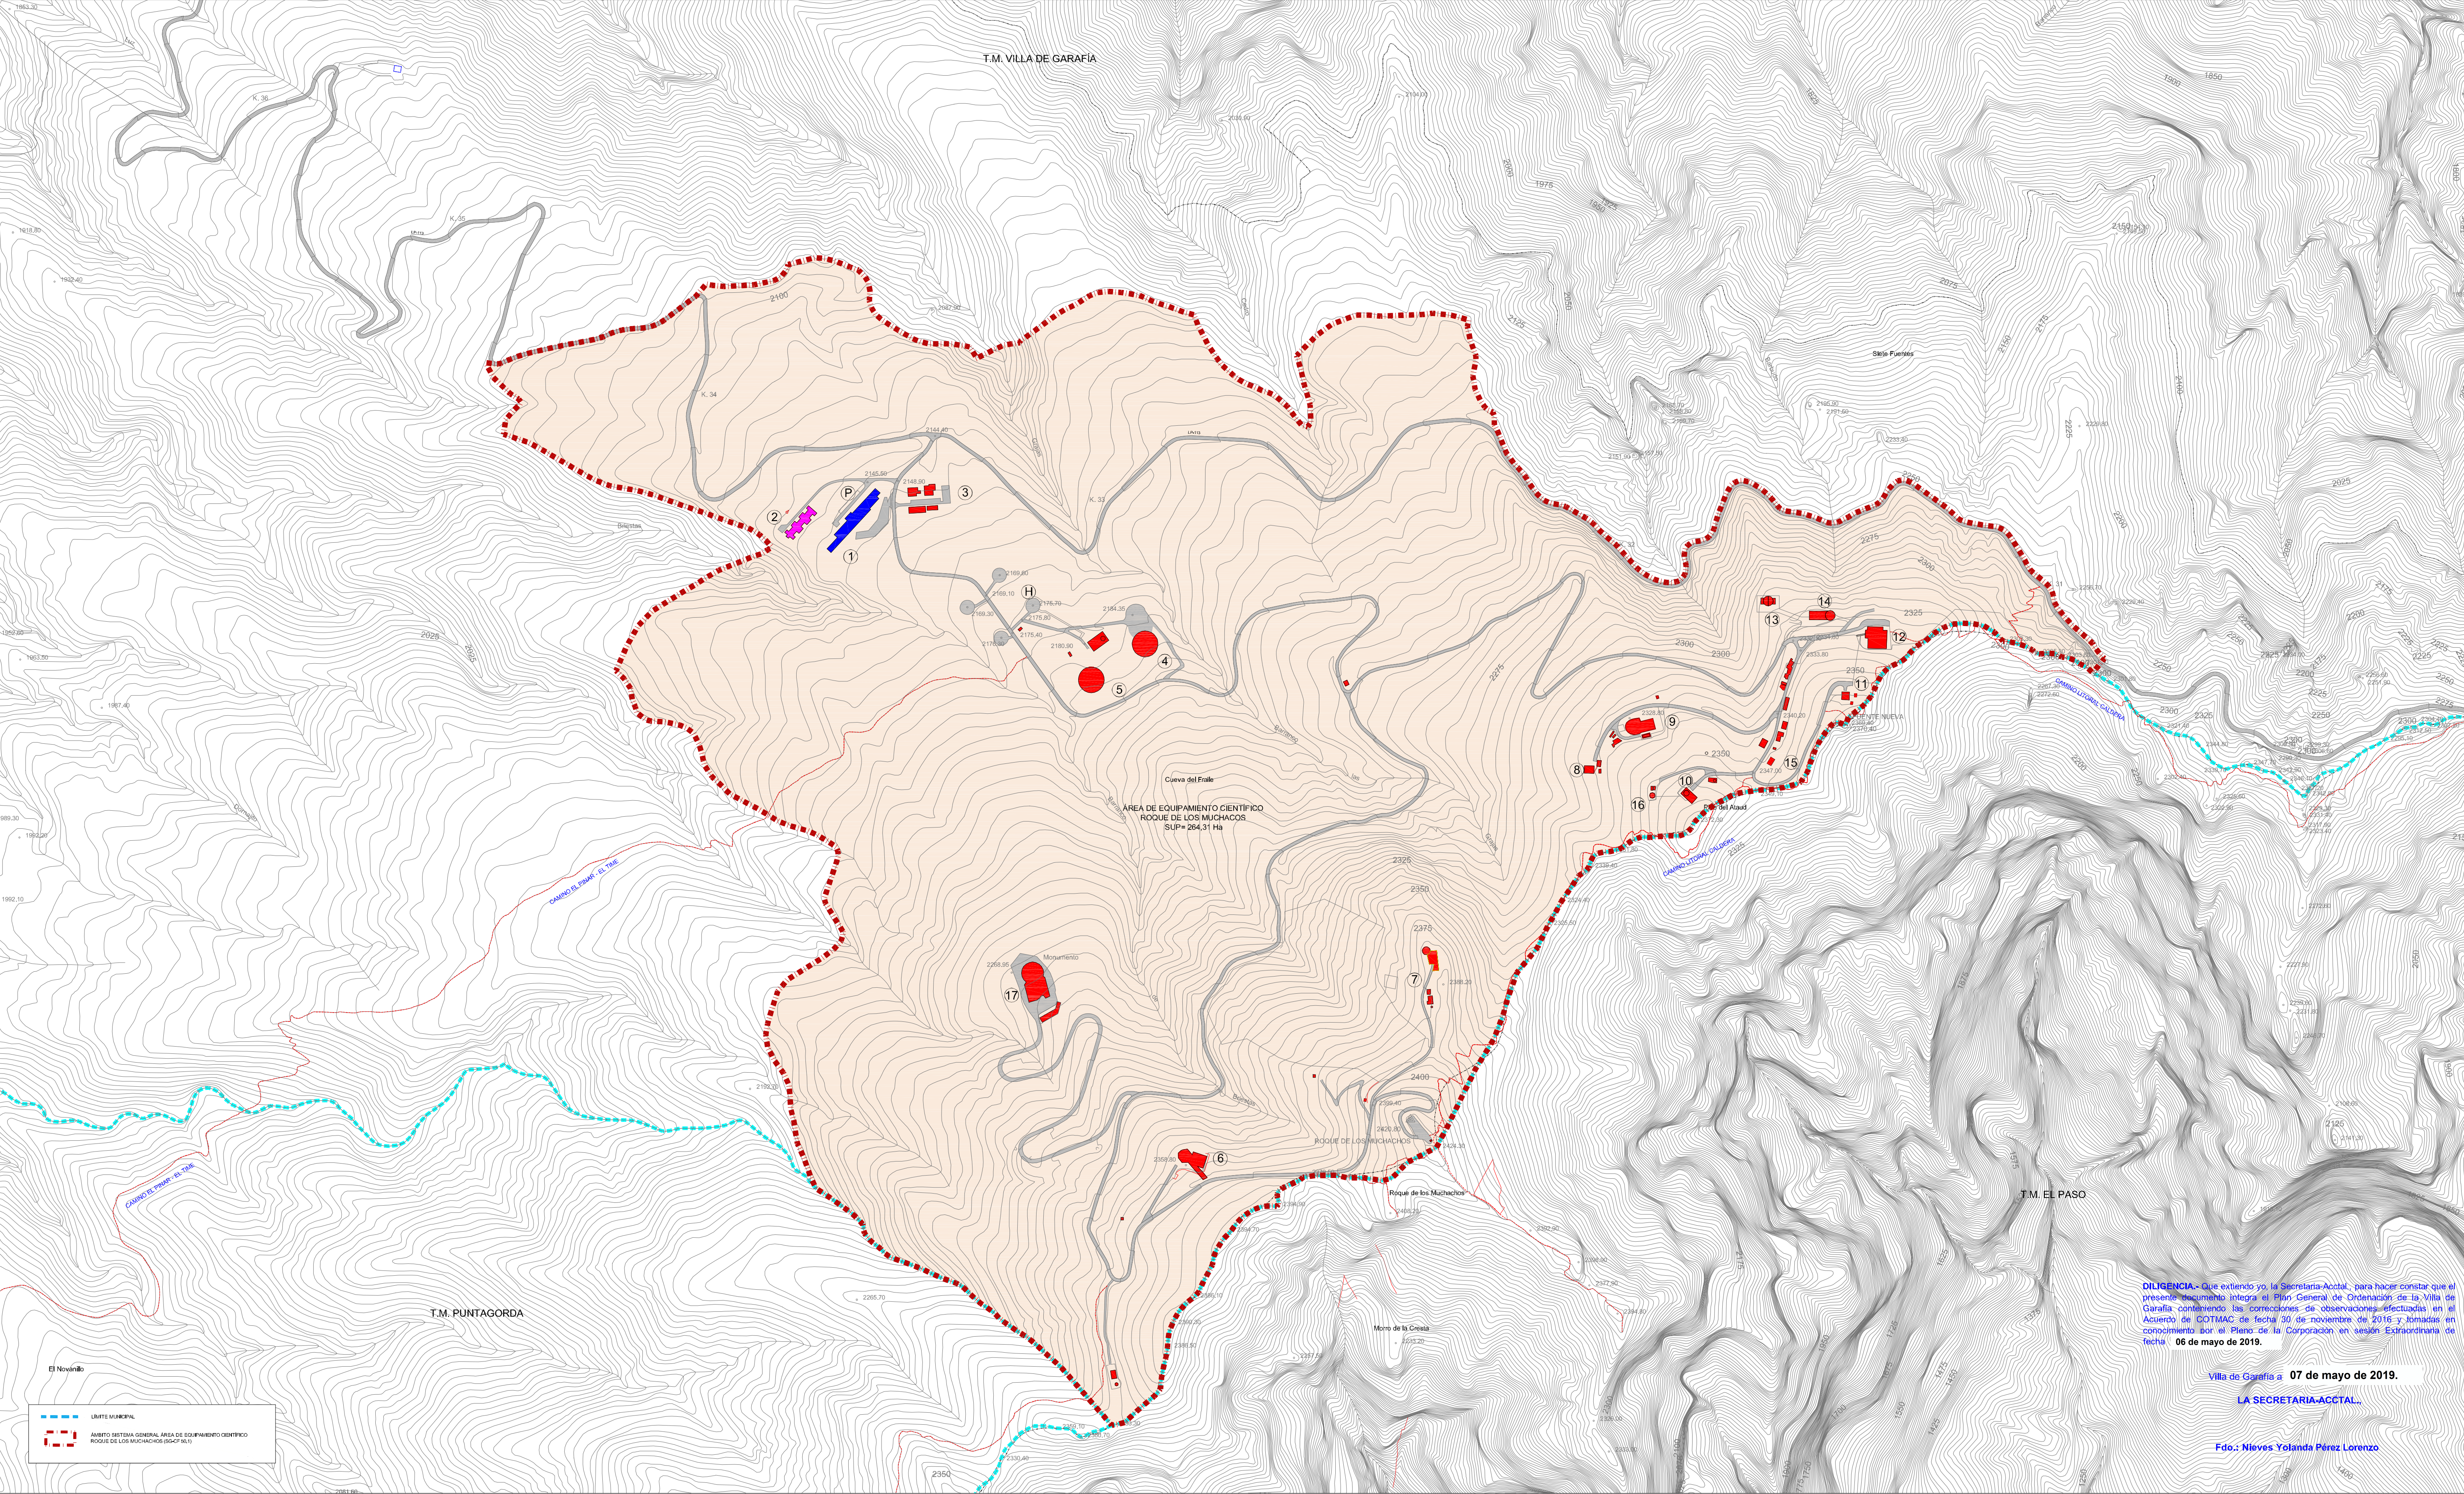


DILIGENCIA: Que extendo yo, la Secretaría-AccTal, para hacer constar que el presente documento integra el Plan General de Ordenación de la Villa de Garafía, conteniendo las correcciones de observaciones efectuadas en el Acuerdo de COTMAC de fecha 30 de noviembre de 2016 y tomadas en conocimiento por el Plano de la Corporación en sesión Extraordinaria de fecha 06 de mayo de 2019.

Villa de Garafía a 07 de mayo de 2019.

LA SECRETARÍA-ACCTAL...

Fdo.: Nieves Yolanda Pérez Lorenzo

INFRAESTRUCTURAS		OBSERVATORIOS			
(H)	HELIPUERTO	(4)	MAGIC I	(14)	MERCATOR
(P)	APARCAMIENTO	(5)	MAGIC II	(15)	SUPERWASP
(1)	RESIDENCIA	(6)	TNG - GALILEO	(16)	DOT - SOLAR HOLANDES
(2)	ANEXO	(7)	NOT - NÖRDKO	(17)	GTC - GRANTECAN
(3)	SERVICIOS GENERALES	(8)	CAM - CIRCULO MERIDIANO		
		(9)	WHT - WILLIAN HERSCHEL		
		(10)	SOLAR SUECO		
		(11)	JKT - JACOBUS KAPTEYN		
		(12)	INT - ISAAC NEWTON		
		(13)	LIVERPOOL		

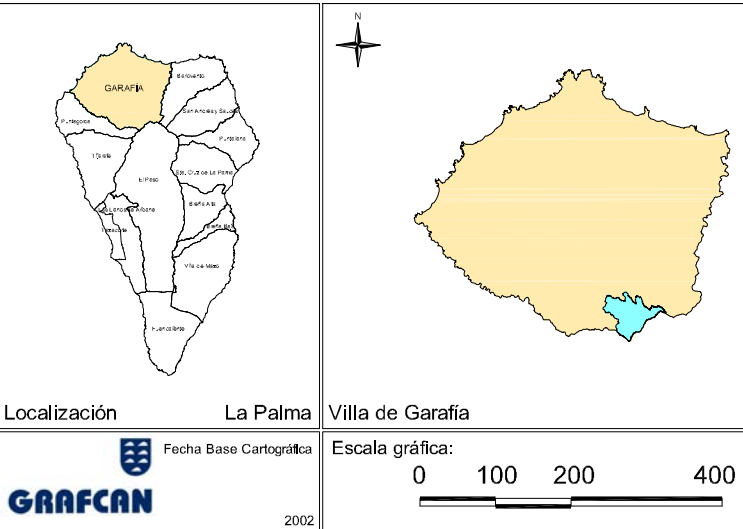

PLAN GENERAL DE ORDENACIÓN DE LA VILLA DE GARAFÍA
DOCUMENTO DE APROBACIÓN PROVISIONAL
ADAPTACIÓN A LAS NAD DEL PIOLP
(Corrección de observaciones de Acuerdo de COTMAC de 30 noviembre 2016)
ANEXO DE ORDENACIÓN PORMENORIZADA DEL
ÁREA DE EQUIPAMIENTO CIENTÍFICO ROQUE DE LOS MUCHACHOS (SG-CF 50.1)

PLANO DE INFORMACIÓN AMBIENTAL

TOPOGRÁFICO



ESCALA 1:5.000