


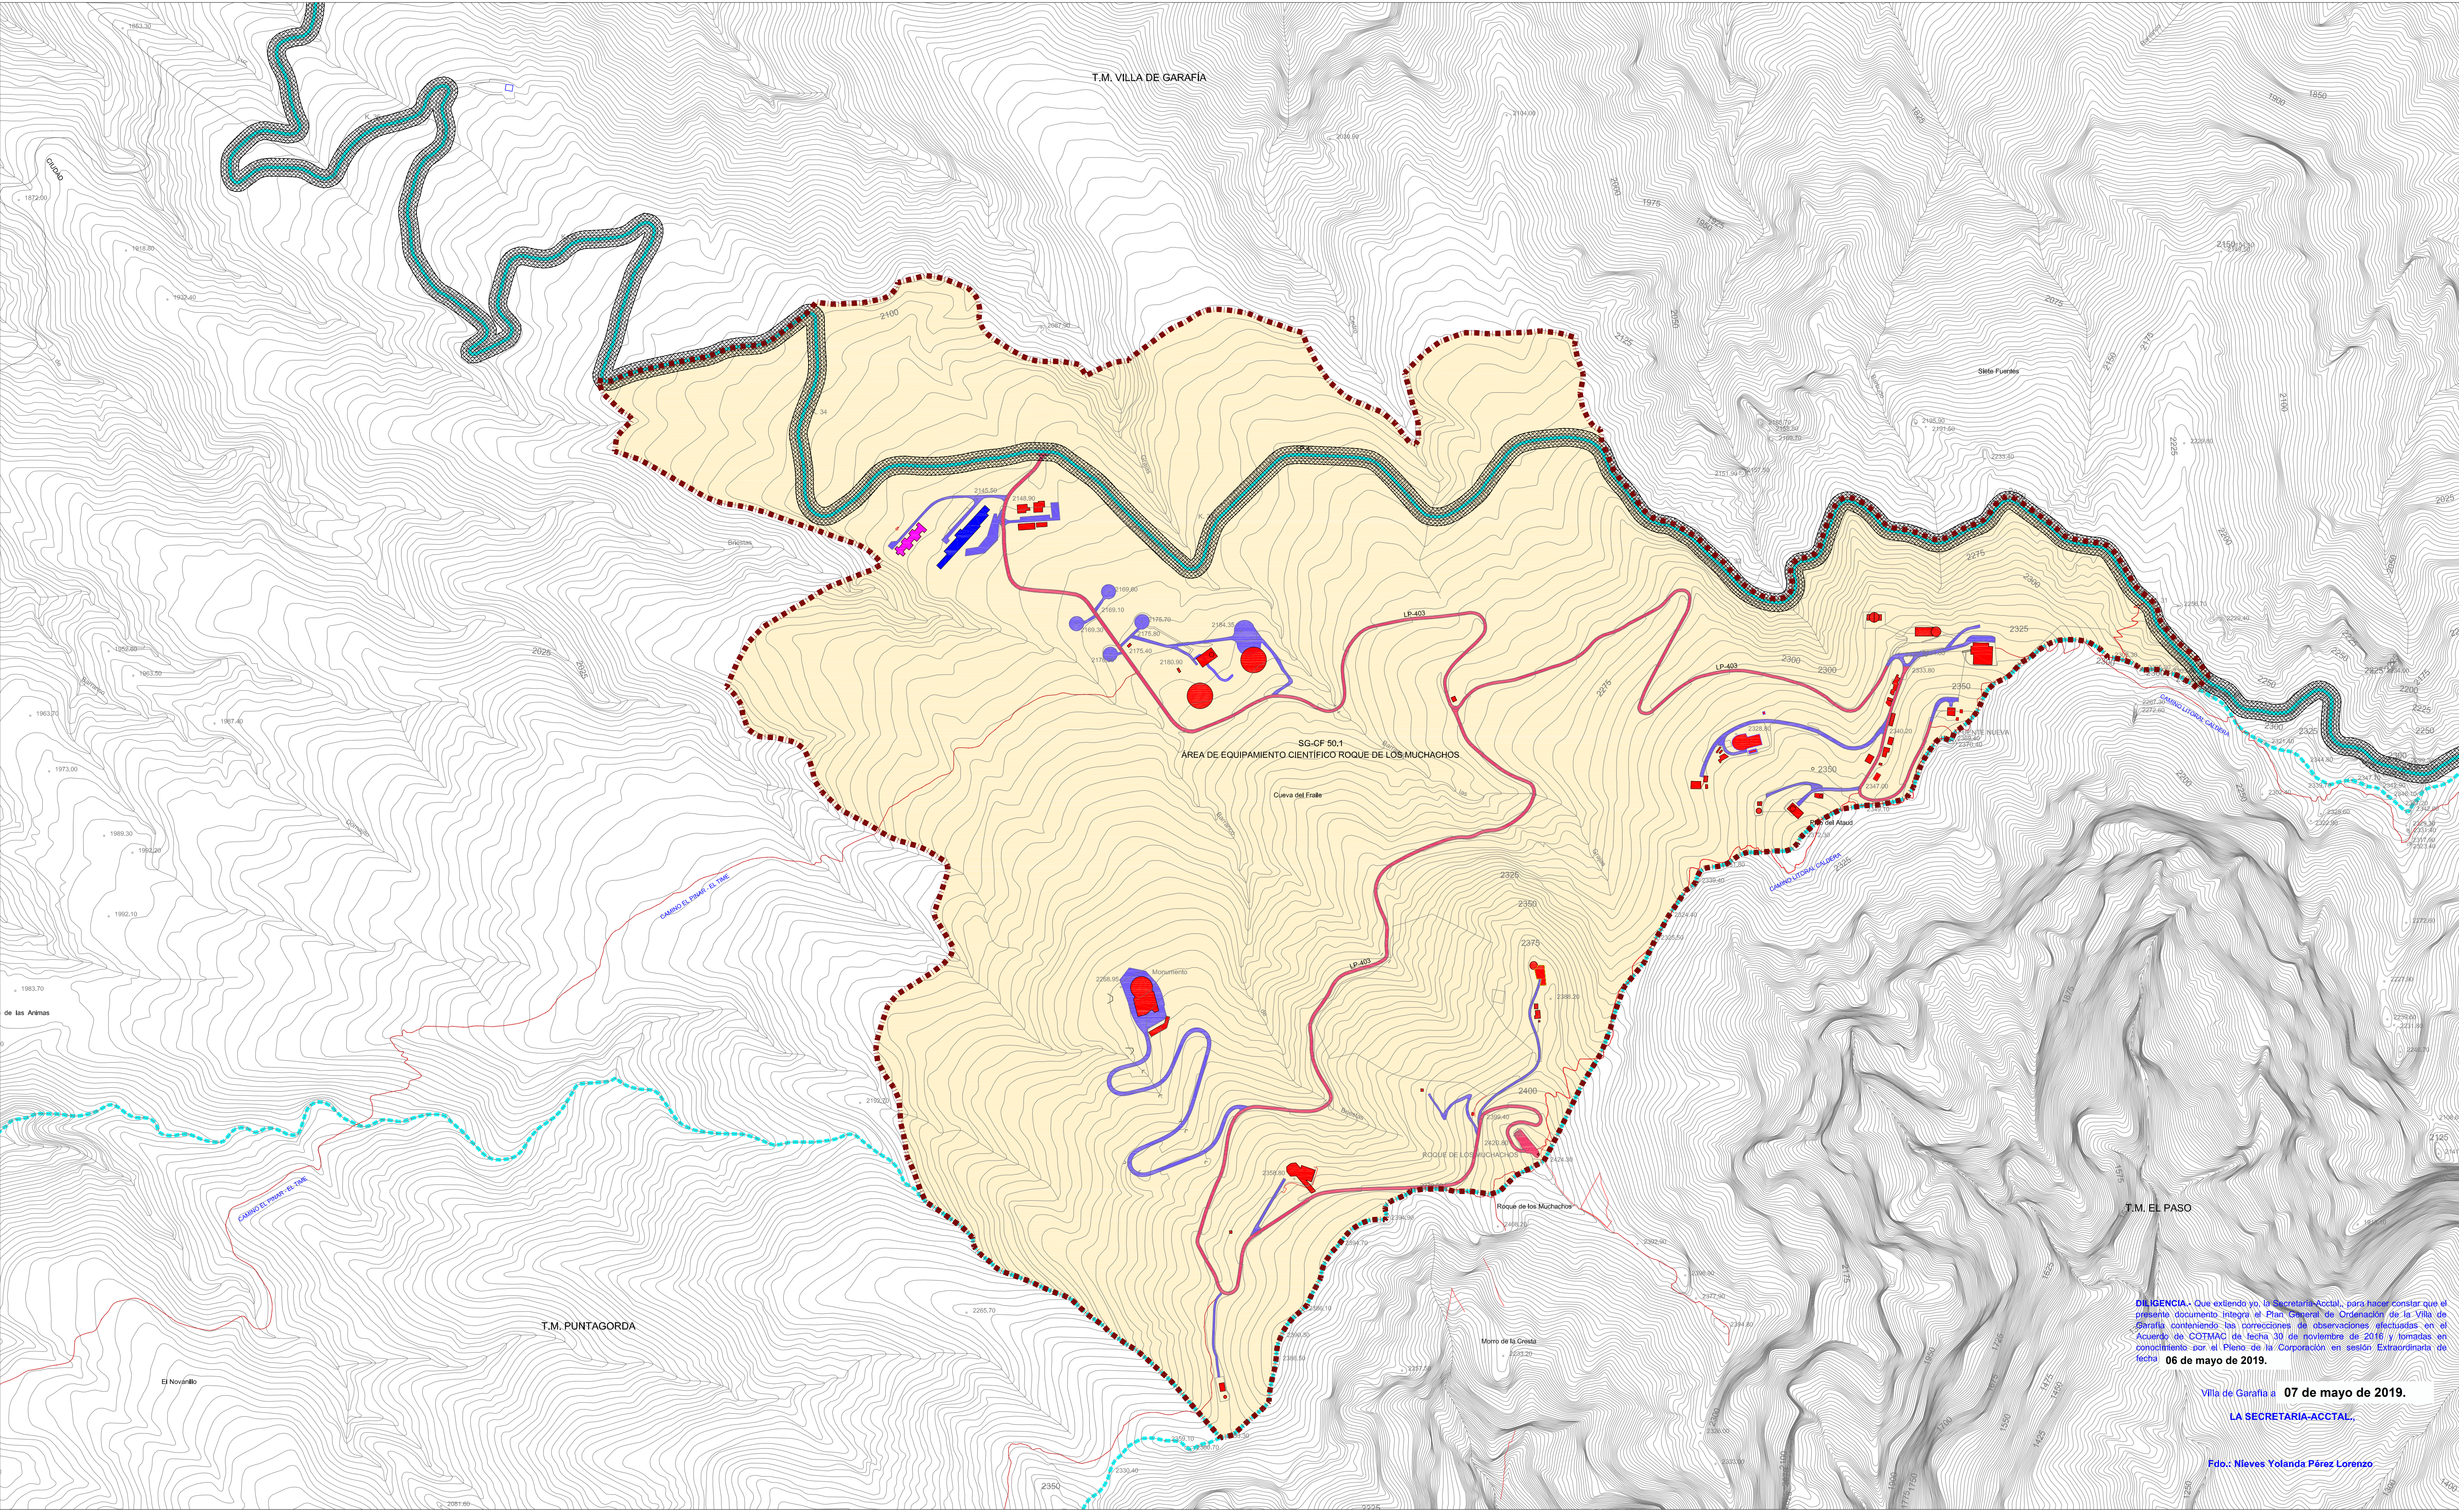

DILIGENCIA.- Que extendiendo yo, la Secretaria Acctal, para hacer constar que el presente documento integra el Plan General de Ordenación de la Villa de Garafía, conteniendo las correcciones de observaciones efectuadas en el Acuerdo de COTMAC de fecha 30 de noviembre de 2016, y firmadas en conocimiento por el Pleno de la Corporación en sesión Extraordinaria de fecha 06 de mayo de 2019.

Villa de Garafía a 07 de mayo de 2019.

LA SECRETARIA-ACCTAL.

Fdo.: Nieves Yolanda Pérez Lorenzo

JERARQUÍA DE LA RED VIARIA

- RED DE NIVEL INTERMEDIO INTERMUNICIPAL (LP-4)
- RED DE NIVEL INTERMEDIO MUNICIPAL (LP-403)
- RED CAMINAR DE ACCESIBILIDAD
- SENDEROS

LEYENDA

- LÍMITE MUNICIPAL
- ÁMBITO SISTEMA GENERAL ÁREA DE EQUIPAMIENTO CIENTÍFICO ROQUE DE LOS MUCHACHOS (SG-CF 50.1)

SECCIÓN PROPUESTA PARA ACCESOS A FUTURAS INSTALACIONES Y SENDEROS

TERRENO CALZADA TERRENO

5.00

Variable

ESQUEMA DE AFECTACIONES LEY 9/1991 DE CARRETERAS

SENDEROS

A Área cubierta de la calzada

B Área cubierta de la calzada

FRANJAS DE PROTECCIÓN Y LÍNEA LÍMITE DE EXPOSICIÓN EN LA RED REGIONAL DE CARRETERAS

CLASE DE CARRETERA	DOMINIO	SERVIDUMBRE	ALICACIÓN	Línea límite de exposición (m)
Autopista	8	17	5	35
Autovía	8	15	7	30
Callejón	8	10	7	25
Ruete de la Noe	3	5	3	12

1º Límite de edificación (edificios) son dependientes a la zona de servidumbre cuando la línea límite definida en el cuadro sigue en la zona de servidumbre, el límite de edificación se fija en el límite exterior de la zona de servidumbre.

AFECTACIONES LEY 9/1991 DE CARRETERAS

- DOMINIO
- SERVIDUMBRE
- AFECTACIÓN
- EDIFICACIÓN

Localización

La Palma

Villa de Garafía

Escala gráfica:

0 100 200 400

PLAN GENERAL DE ORDENACIÓN DE LA VILLA DE GARAFÍA

DOCUMENTO DE APROBACIÓN PROVISIONAL

ADAPTACIÓN A LAS NAD DEL PIOLP

(Corrección de observaciones de Acuerdo de COTMAC de 30 noviembre 2016)

ANEJO DE ORDENACIÓN PORMENORIZADA DEL

ÁREA DE EQUIPAMIENTO CIENTÍFICO ROQUE DE LOS MUCHACHOS (SG-CF 50.1)

PLANO DE ORDENACIÓN

INFRAESTRUCTURA. RED VIARIA

AYUNTAMIENTO DE LA VILLA DE GARAFÍA

ESCALA 1:5.000

16

GOBIERNO DE CANARIAS

gesplan

CARO & MANOSO ARQUITECTOS ASOCIADOS