CABILDO INSULAR DE LA PALMA

ESCALA 1.1.000

HOJA 48-11

47-15	48-11	48-12
47-20	48-16	48-17

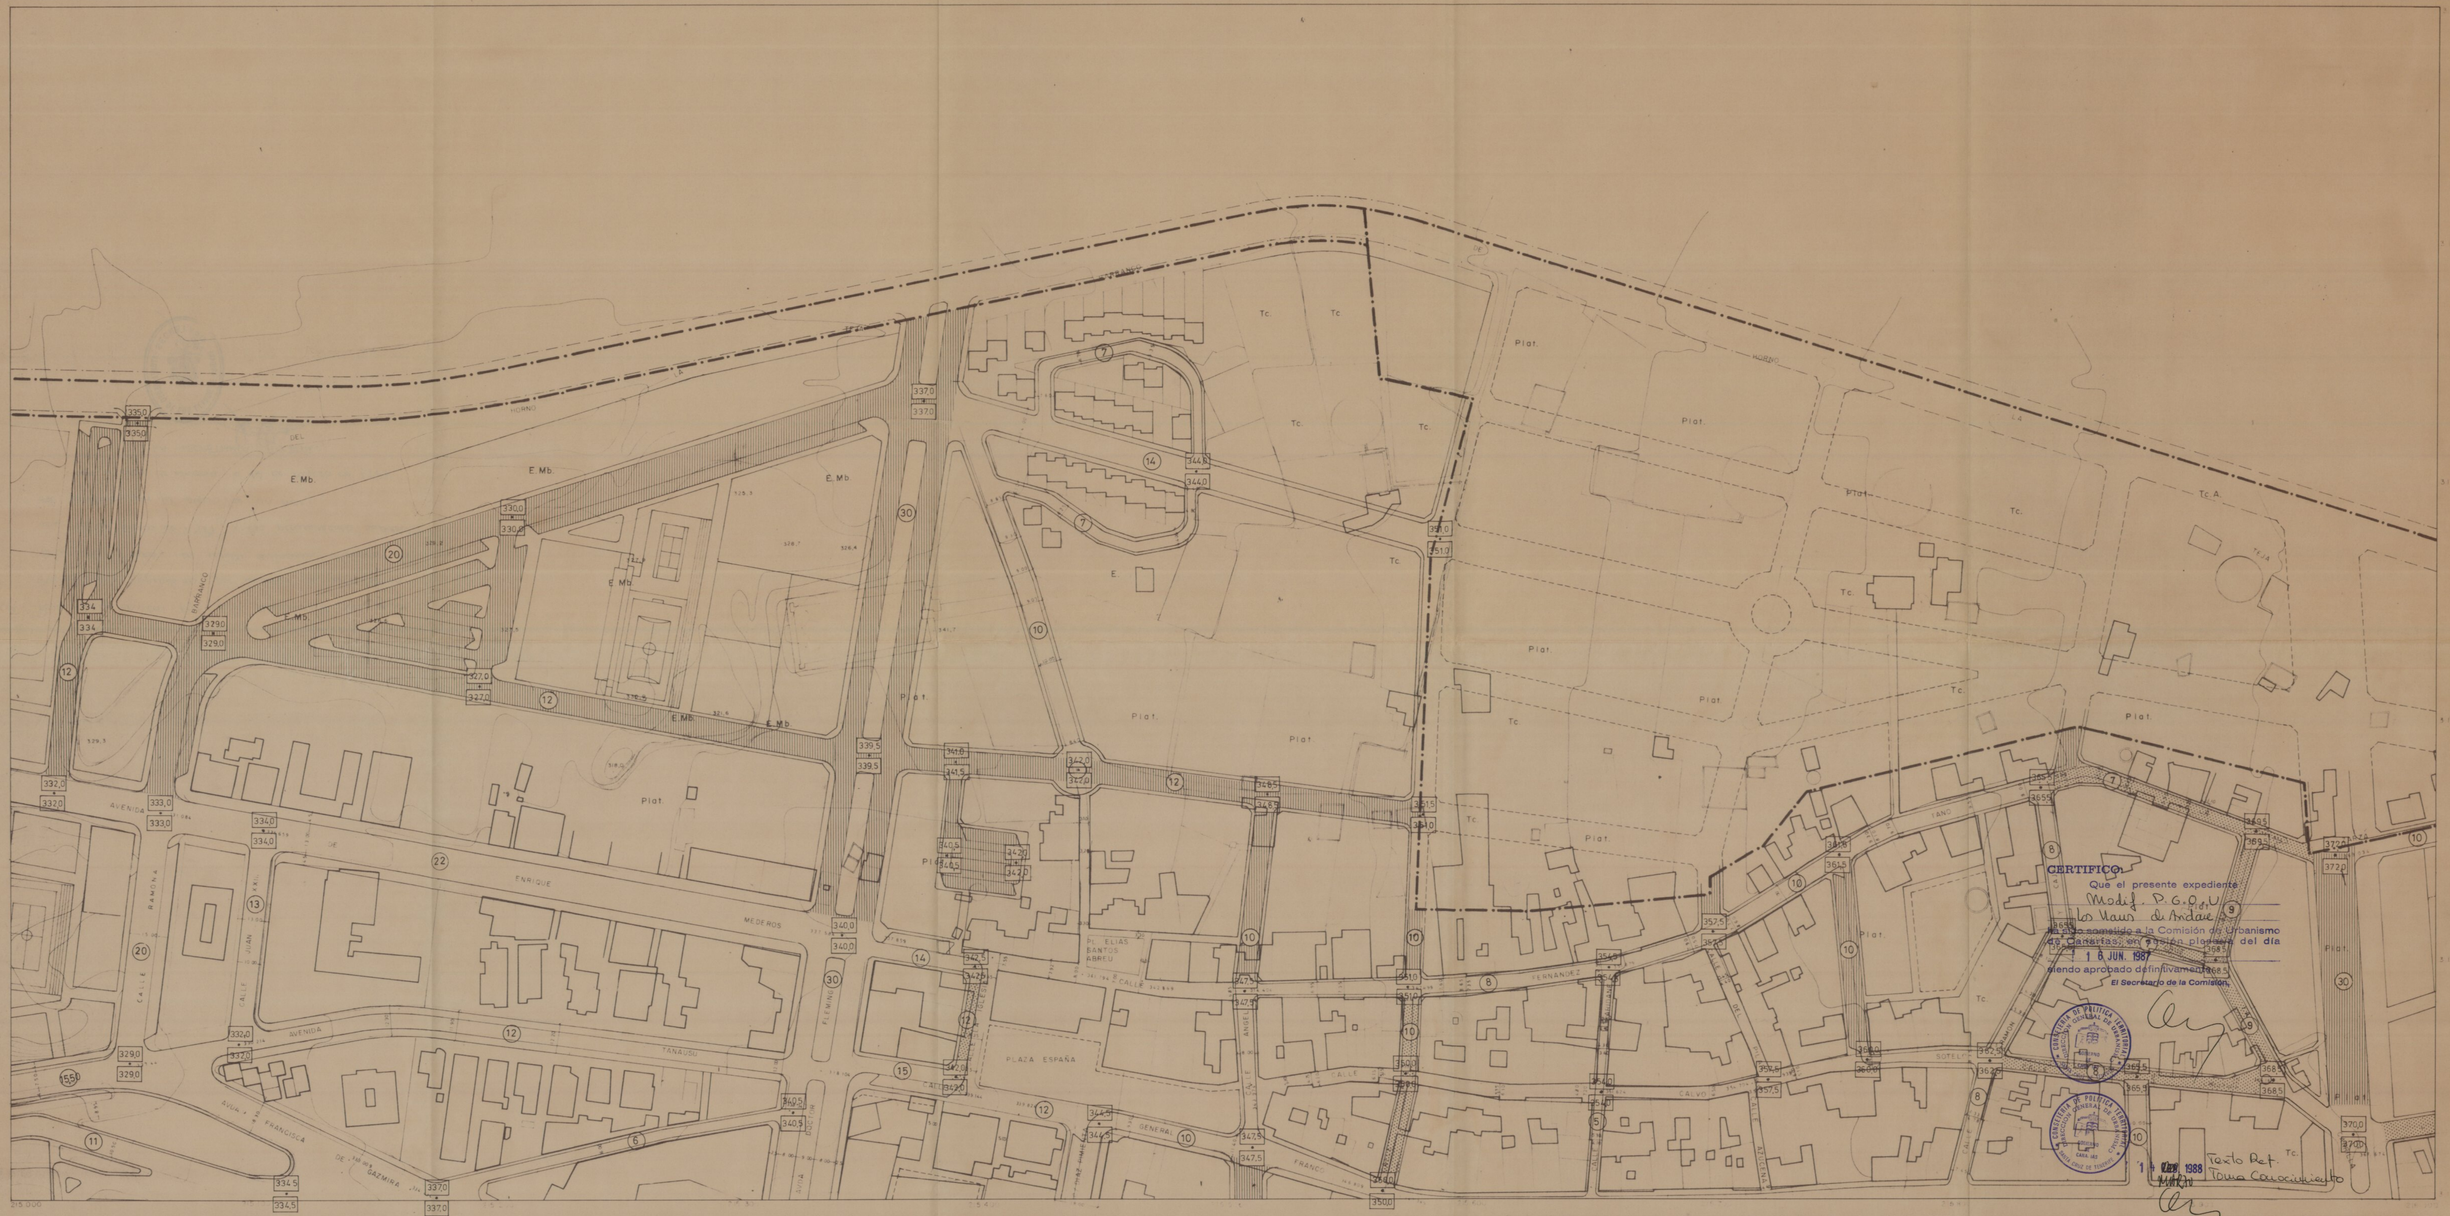

14	47-15	48-11	48-12
	47-20	48-16	48-17
	47-25	48-21	

63-16
63-21
67-1

LEYENDA

- vias que se respetan
- vias que se modifican
- vias que se crean
- 75,0 cota del terreno
- 70,0 cota de la rasante
- (9) ancho de calle

Plan General Los Llanos de Aridane **Modificado**

PLANOS DE INFORMACION — PLANO 5-2

VIARIO Y RASANTES (CENTRO)

ESCALA 1:1000 — NOVIEMBRE 1982

Arquitecto: Juan Luis Viscasillas Segui