CABILDO INSULAR DE LA PALMA

ESCALA 1:1.000

HOJA 48-11

47-19 48-11 48-12
47-20 48-16 48-17

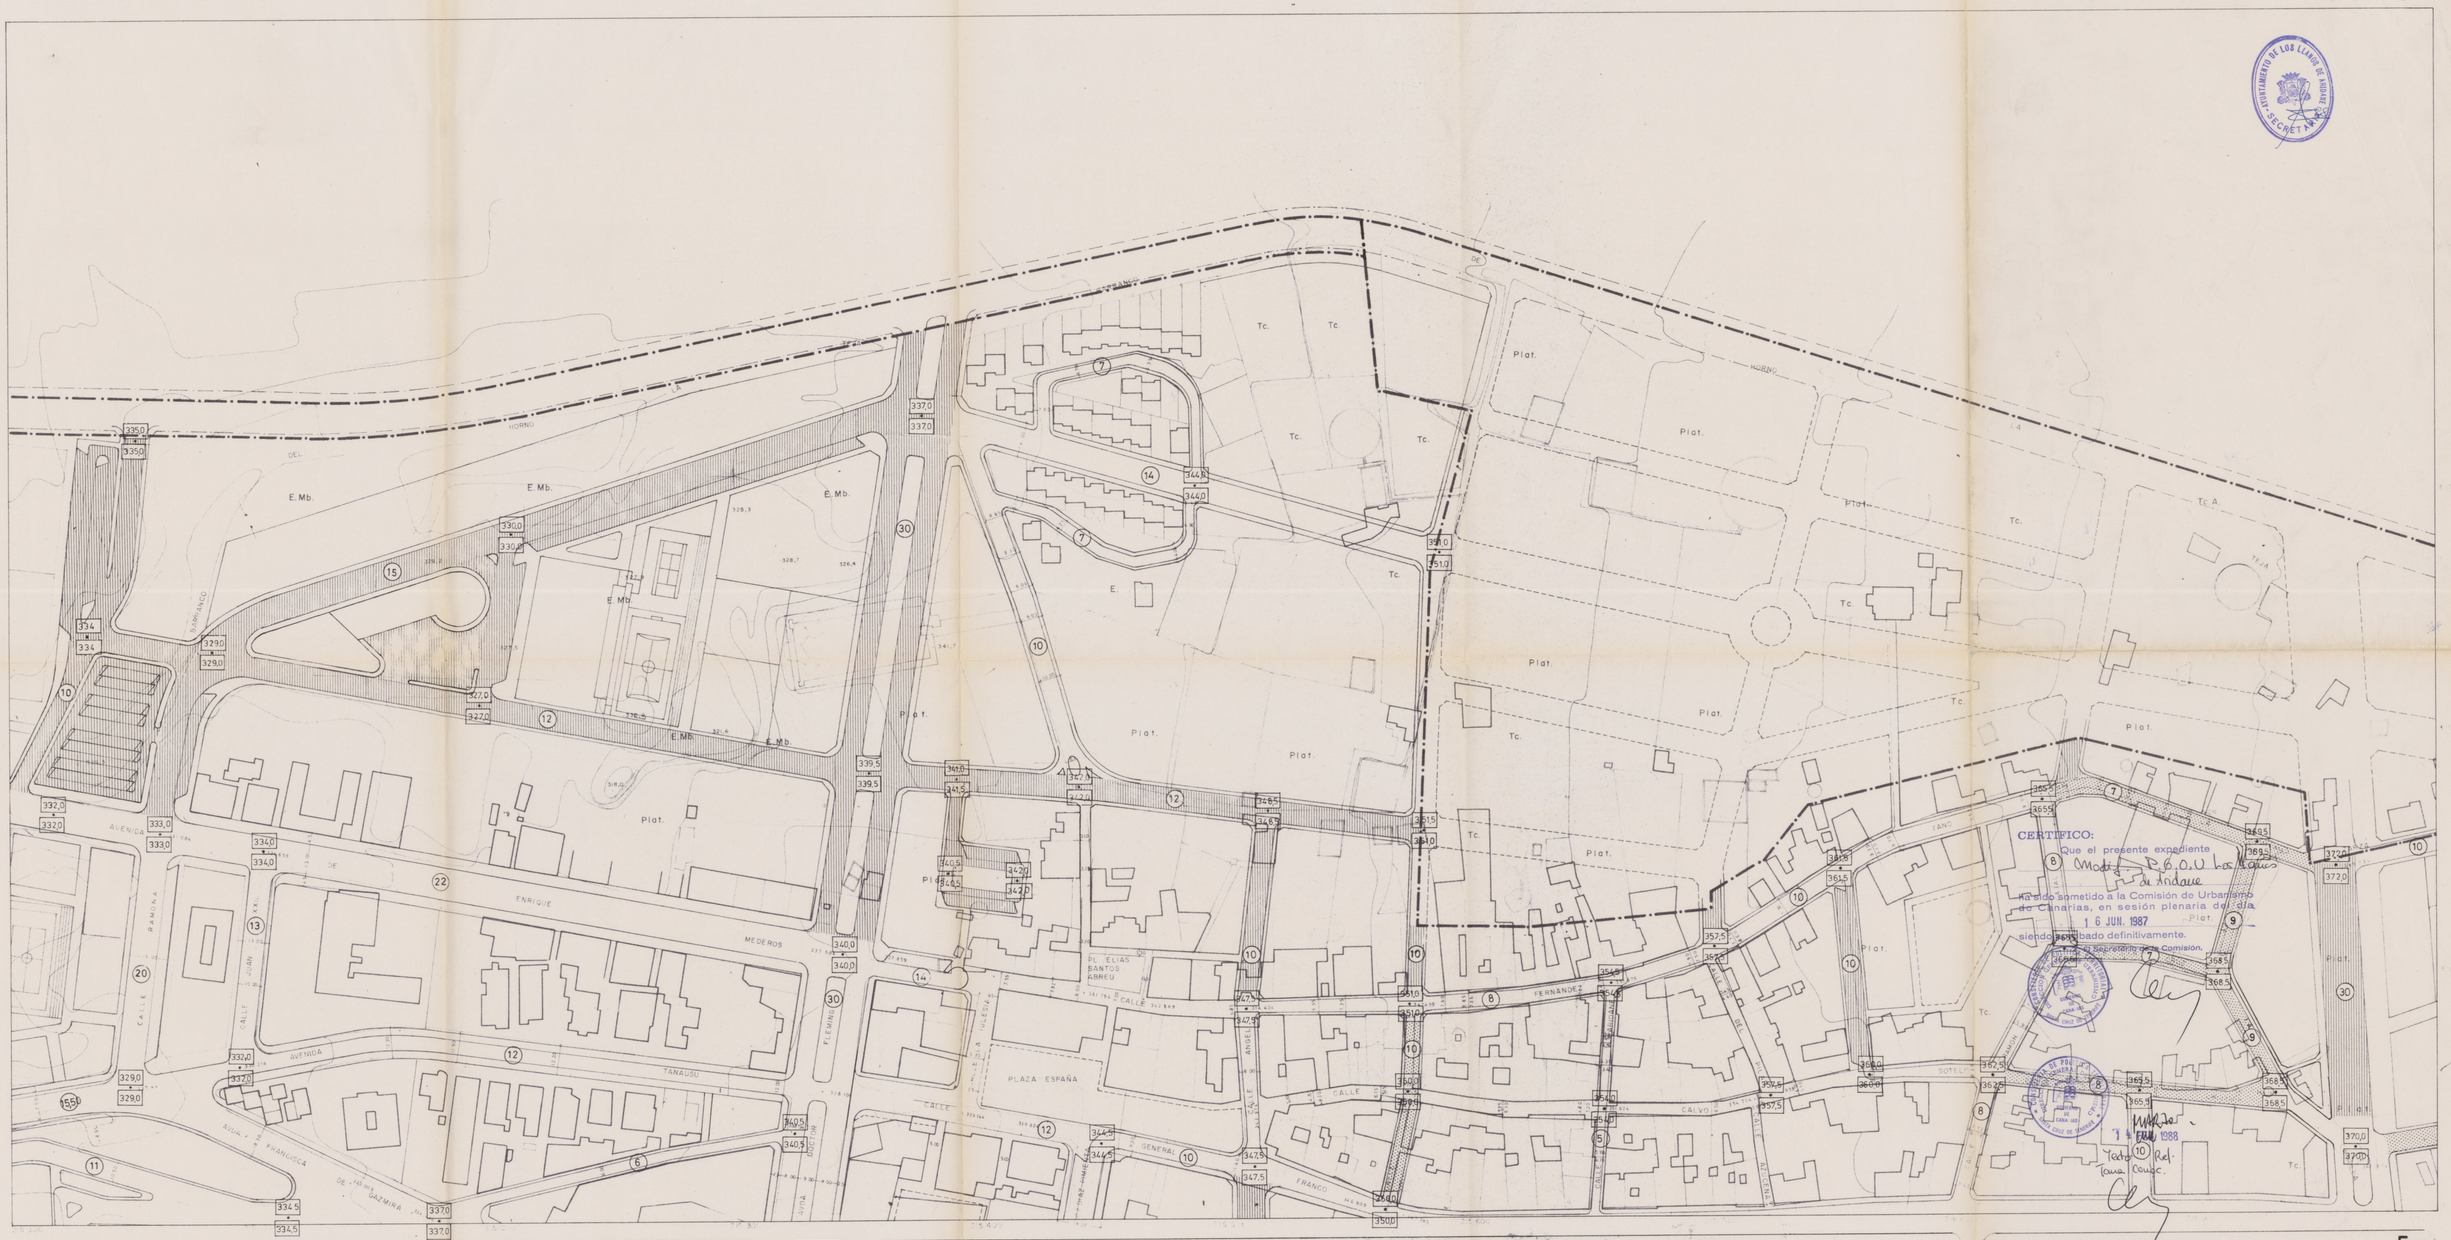

14	47-15	48-11	48-12
	47-20	48-16	48-17
	47-25	48-21	
		63-16	
		63-21	
		67-1	

LEYENDA

- vias que se respetan
- vias que se modifican
- vias que se crean
- 75,0 cota del terreno / 73,0 cota de la rasante
- (9) ancho de calle

Plan General Los Llanos de Aridane **Modificado**

PLANO DE ORDENACION (PLANO Nº 5 REVISION P.G. NOV. 1982) ESCALA 1: 1.000 Nº 5-3

VIARIO Y RASANTES (CENTRO)

Nov. 1987 DOCTOR ARQUITECTO RUBENS HENRIQUEZ HERNANDEZ