CABILDO INSULAR DE LA PALMA

ESCALA 1:1.000

HOJA 47-20

-	47-15	47-11	
-	47-20	48-16	
-	47-25	48-21	

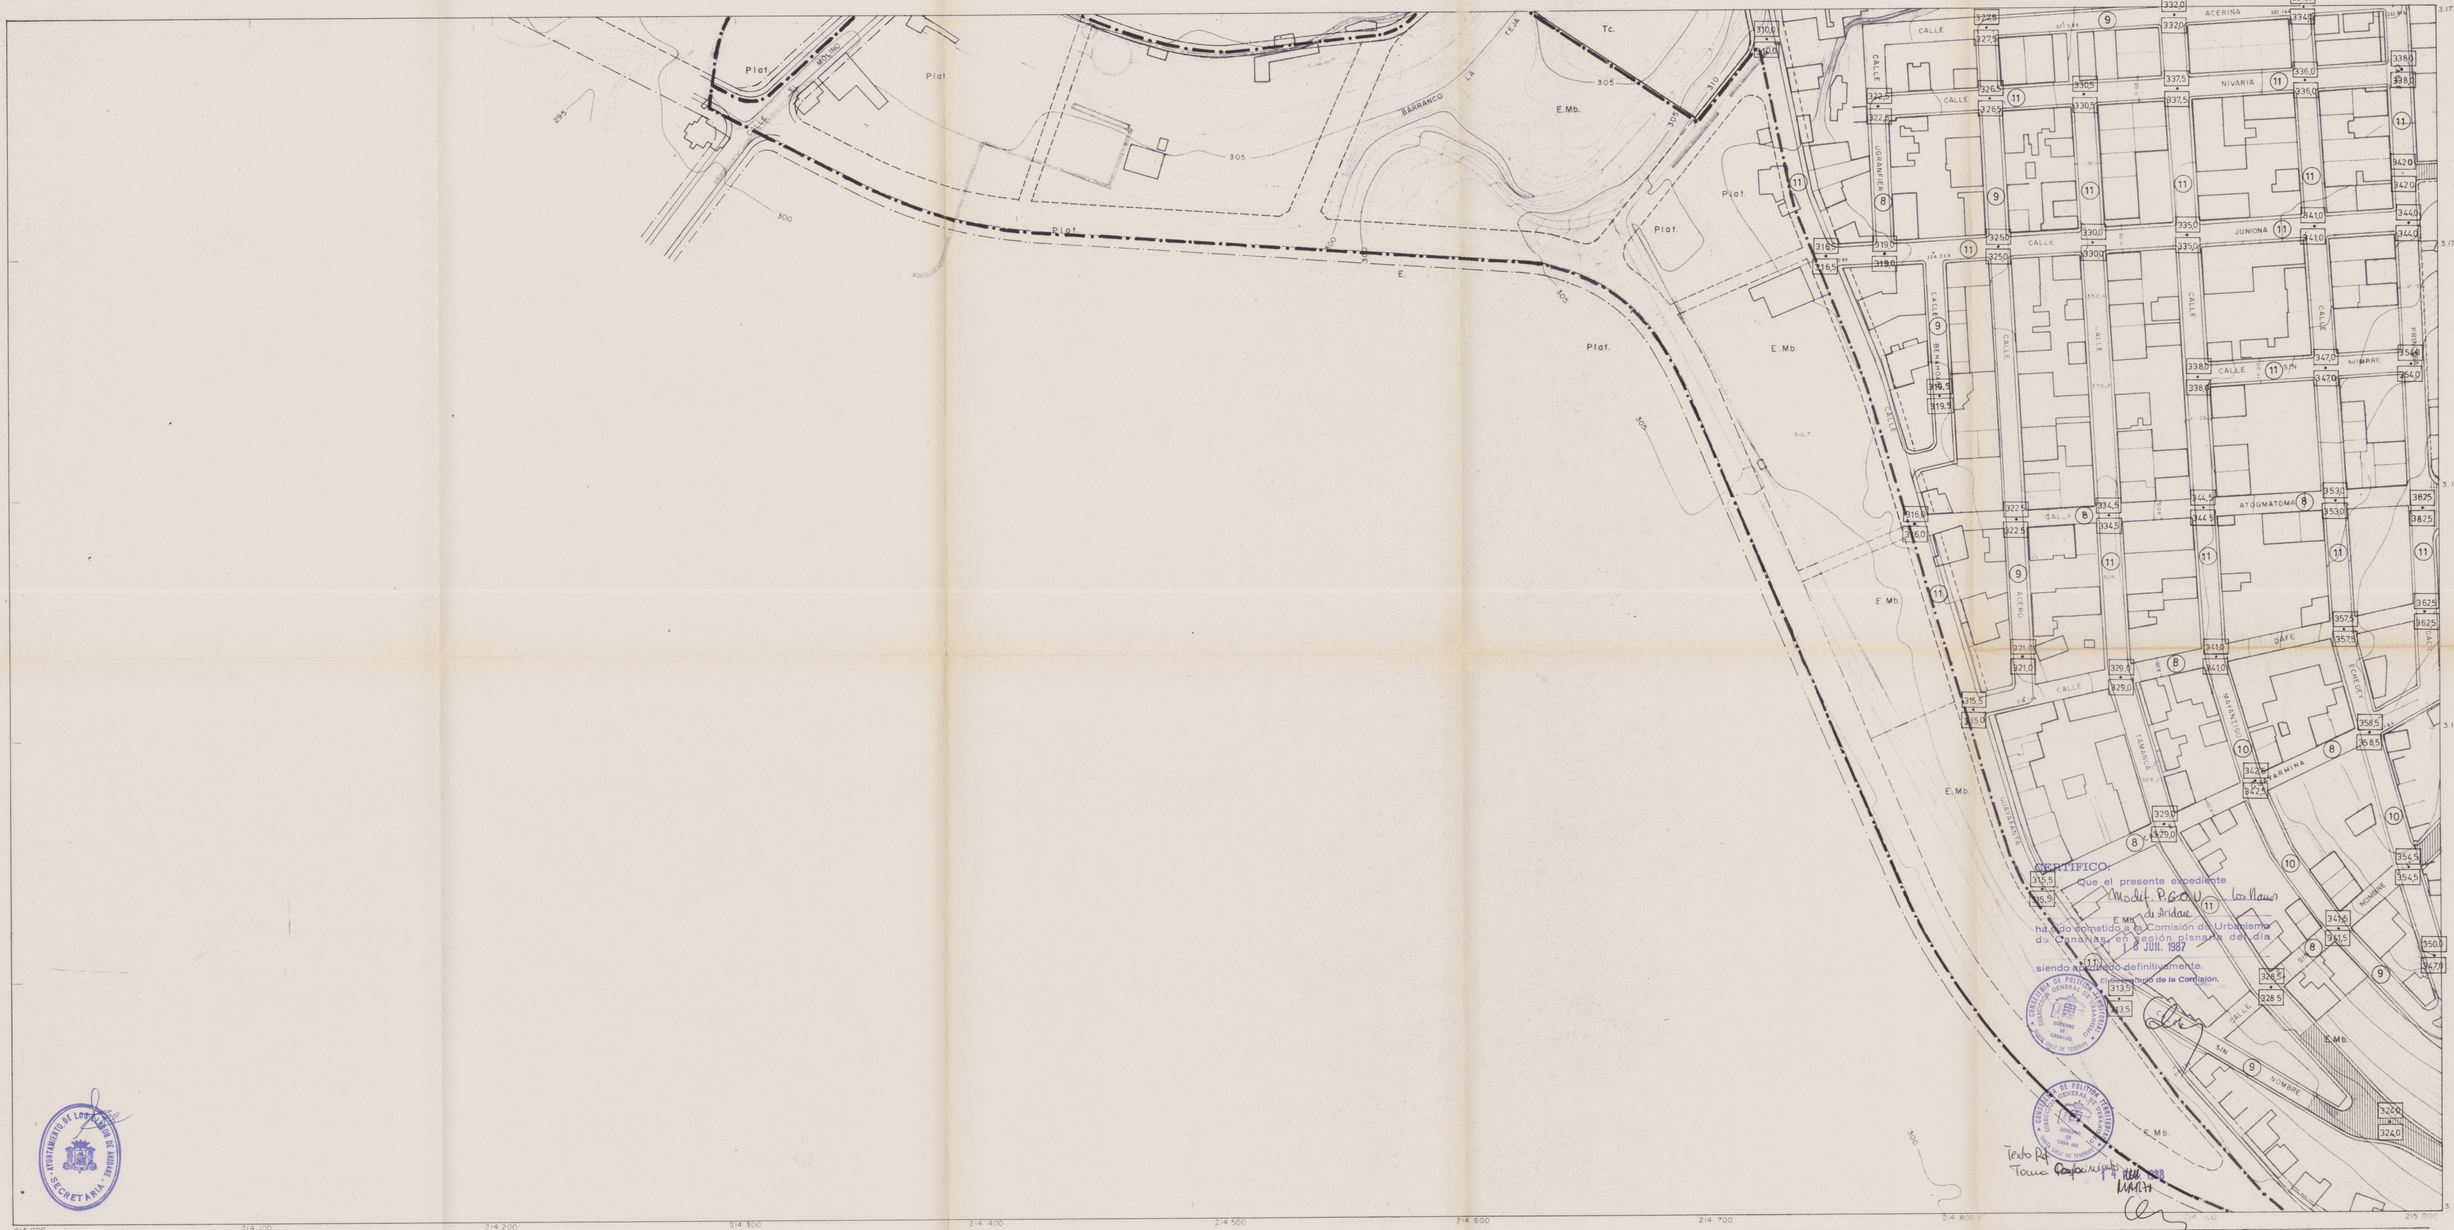

14	47-15	48-11	48-12
	47-20	48-16	48-17
	47-25	48-21	

63-16
63-21
67-1

LEYENDA

- vias que se respetan
- vias que se modifican
- vias que se crean
- 75.0 / 73.0 cota del terreno / cota de la rasante
- (9) ancho de calle

Plan General Los Llanos de Aridane **Modificado**

PLANO DE ORDENACION ESCALA 1: 1.000 Nº 5-5

(PLANO Nº5 REVISION P.G. NOV 1982)

VIARIO Y RASANTES (CENTRO)

Nov. 1.987 DOCTOR ARQUITECTO RUBENS HENRIQUEZ HERNANDEZ