CABILDO INSULAR DE LA PALMA

HOJA 48-16

ESCALA 1:1.000

47-15	48-11	48-12
47-20	48-16	48-17
47-25	48-21	-

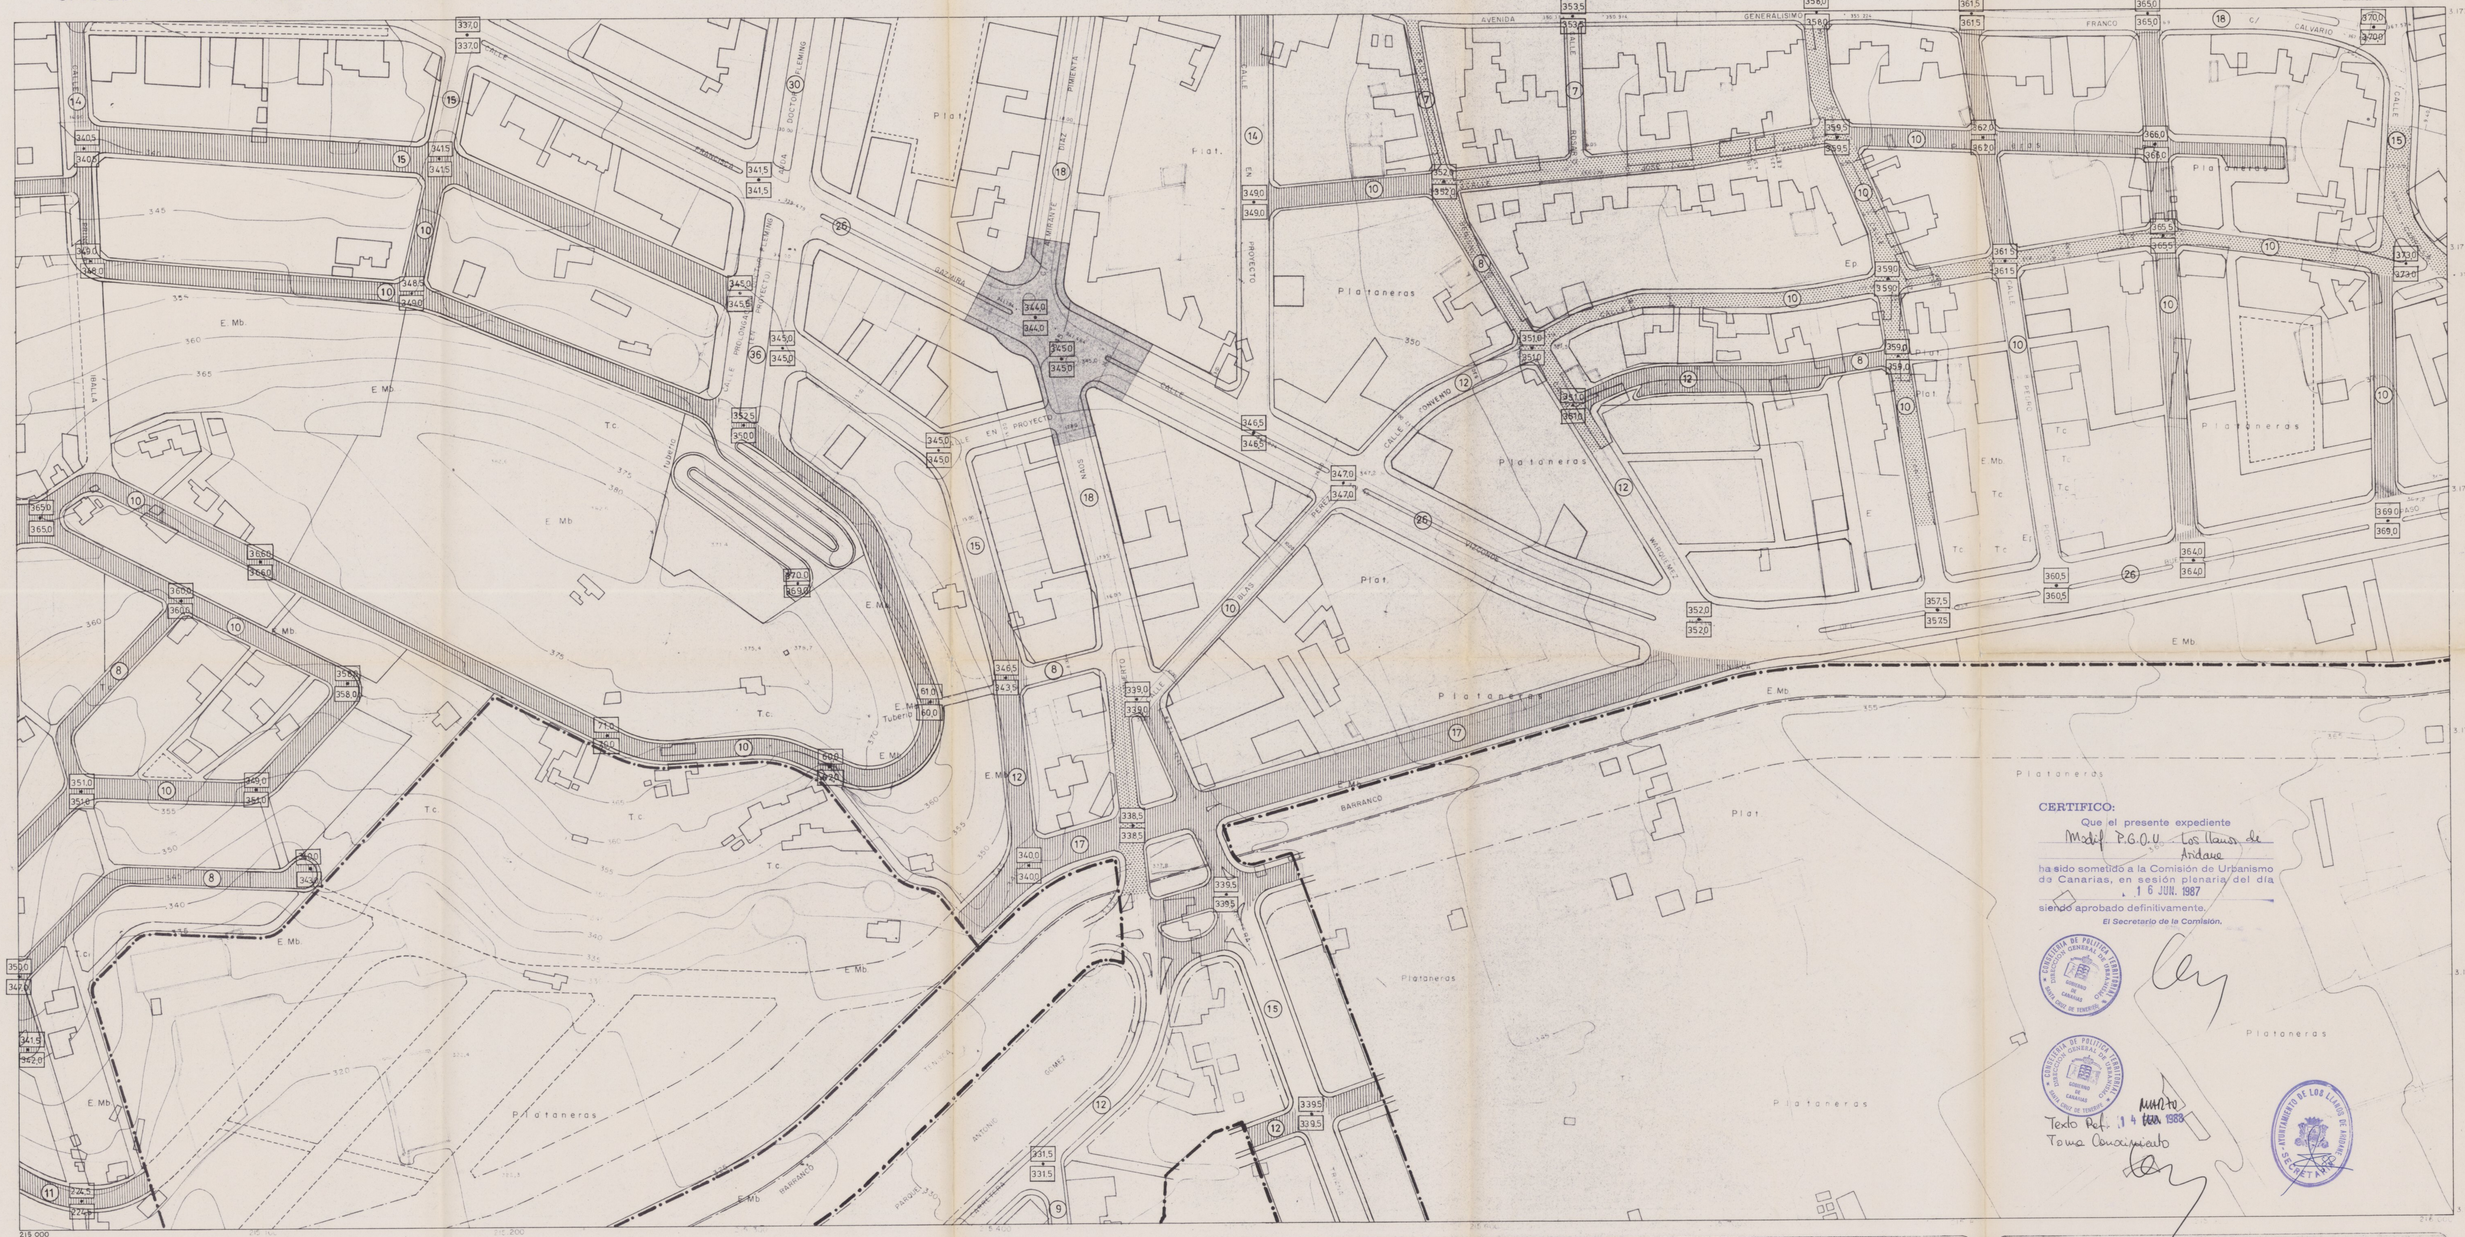

CERTIFICO:
Que el presente expediente
Modif. P.G.O.U. Los Llanos de Aridane
ha sido sometido a la Comisión de Urbanismo de Canarias, en sesión plenaria del día 16 JUN. 1987
siendo aprobado definitivamente.
El Secretario de la Comisión.

COMISIÓN DE POLÍTICA TERRITORIAL Y DE ORDENACIÓN GENERAL DE CANARIAS — GOBIERNO DE CANARIAS — SANTA CRUZ DE TENERIFE

Texto Ref. 14 MAR 1988
Toma Conocimiento

AYUNTAMIENTO DE LOS LLANOS DE ARIDANE — SECRETARIA

14	47-15	48-11	48-12
	47-20	48-16	48-17
	47-25	48-21	
		63-16	
		63-21	
		67-1	

LEYENDA

- vias que se respetan
- vias que se modifican
- vias que se crean
- cota del terreno / cota de la rasante
- (9) ancho de calle
- estudio de detalle

Plan General Los Llanos de Aridane **Modificado**

PLANO DE ORDENACION (PLANO Nº 5 REVISION P.G. NOV. 1982) ESCALA 1: 1.000 Nº 5-6

VIARIO Y RASANTES (CENTRO)

Nov. 1.987 DOCTOR ARQUITECTO RUBENS HENRIQUEZ HERNANDEZ