CABILDO INSULAR DE LA PALMA

ESCALA 1:1.000

48-21

47-25	48-21	-
-	53-1	-

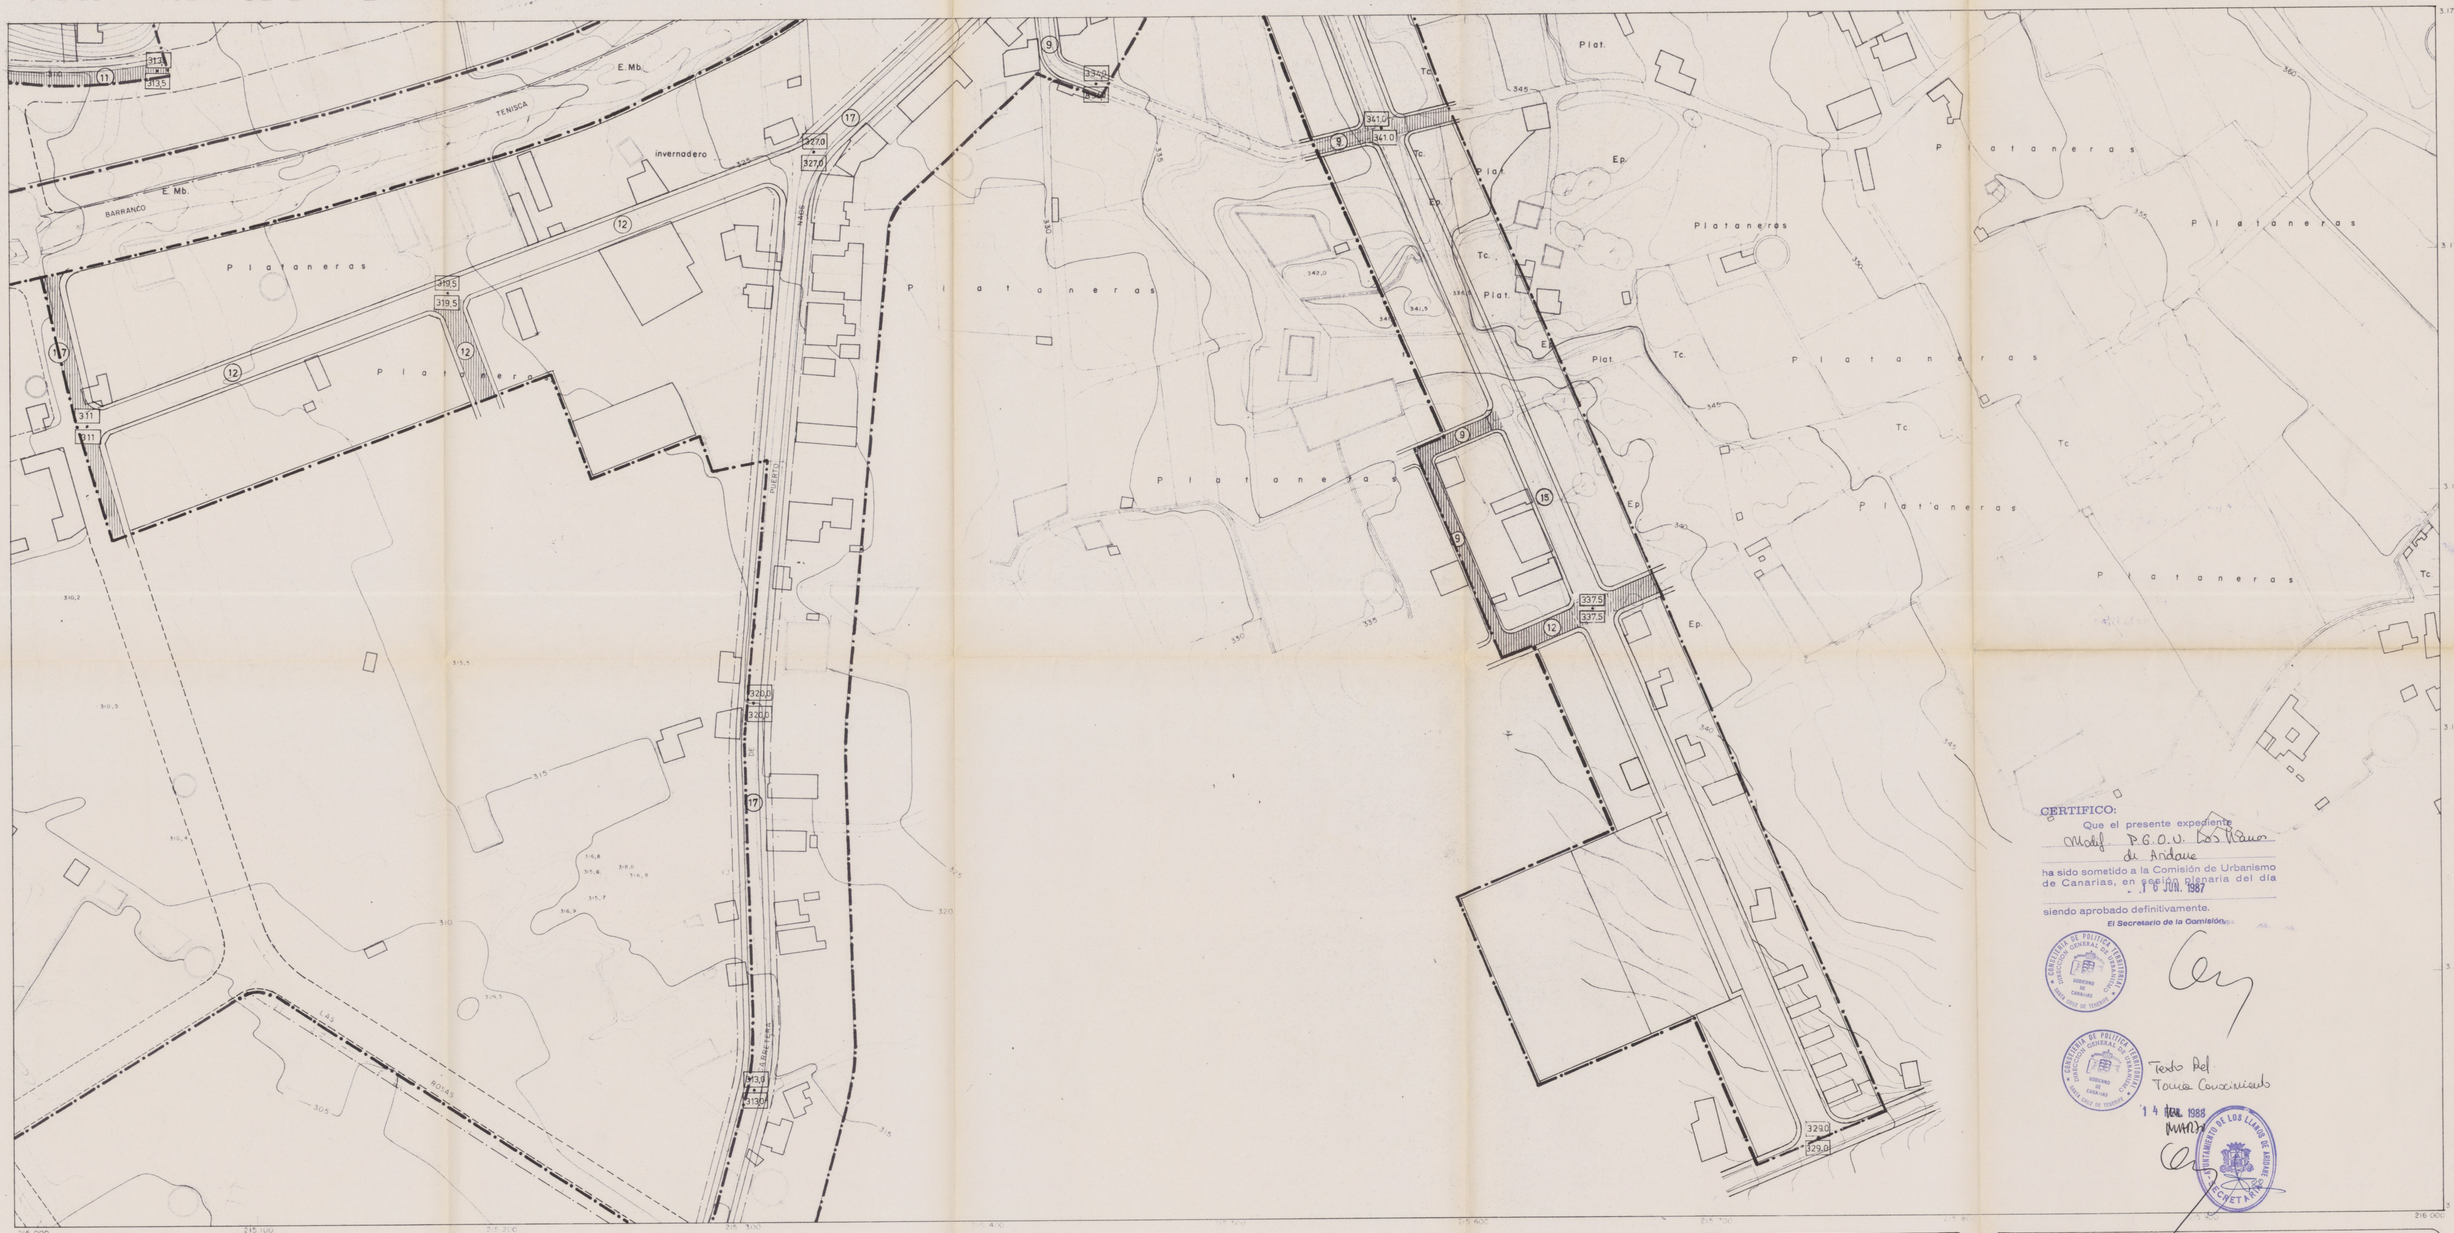

14	47-15	48-11	48-12
	47-20	48-16	48-17
	47-25	48-21	
			63-16
			63-21
			67-1

LEYENDA

- vias que se respetan
- vias que se modifican
- vias que se crean
- cota del terreno / cota de la rasante
- (9) ancho de calle

Plan General Los Llanos de Aridane **Modificado**

PLANO DE ORDENACION
(PLANO Nº5 REVISION P.G. NOV. 1982)

ESCALA 1: 1.000 Nº 5-9

VIARIO Y RASANTES (CENTRO)

Nov. 1987 DOCTOR ARQUITECTO RUBENS HENRIQUEZ HERNANDEZ