CABILDO INSULAR DE LA PALMA

ESCALA 1:1.000

HOJA 63-21

63-16	
63-21	
67-1	

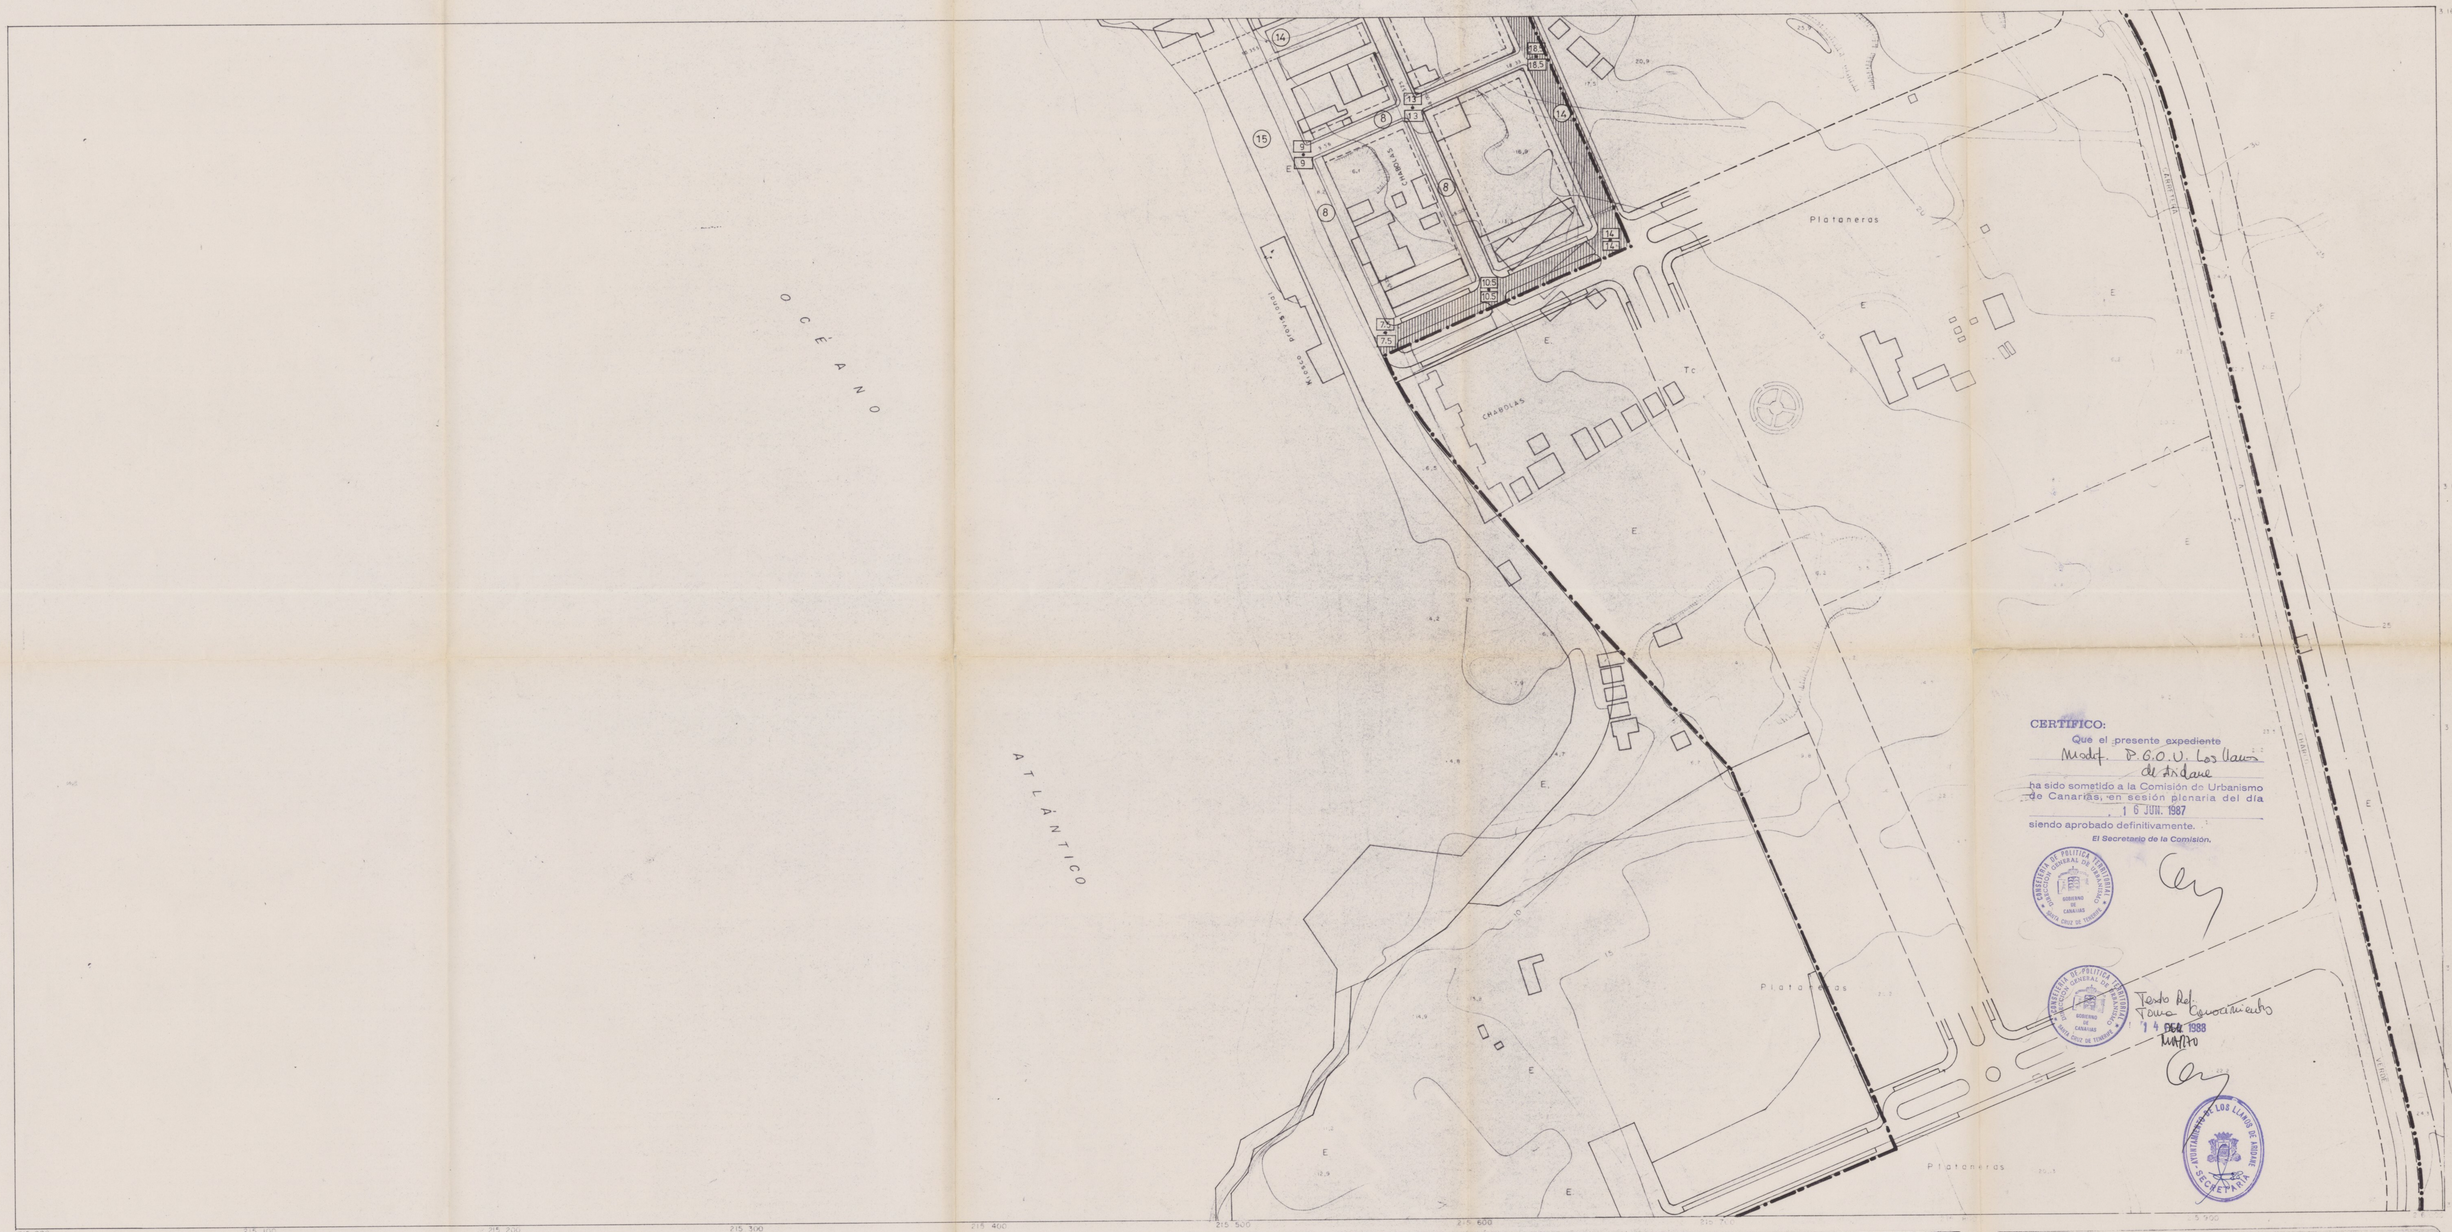

14	47-15	48-11	48-12
	47-20	48-16	48-17
	47-25	48-21	

63-16
63-21
67-1

LEYENDA

- vias que se respetan
- vias que se modifican
- vias que se crean
- 15,0 / 13,0 cota del terreno / cota de la rasante
- (9) ancho de calle

Plan General Los Llanos de Aridane **Modificado**

PLANO DE ORDENACION (PLANO Nºs REVISION P.G. NOV. 1.982) ESCALA 1: 1.000 Nº **5-11**

VIARIO Y RASANTES (LITORAL)

Nov. 1.987 DOCTOR ARQUITECTO RUBENS HENRIQUEZ HERNANDEZ