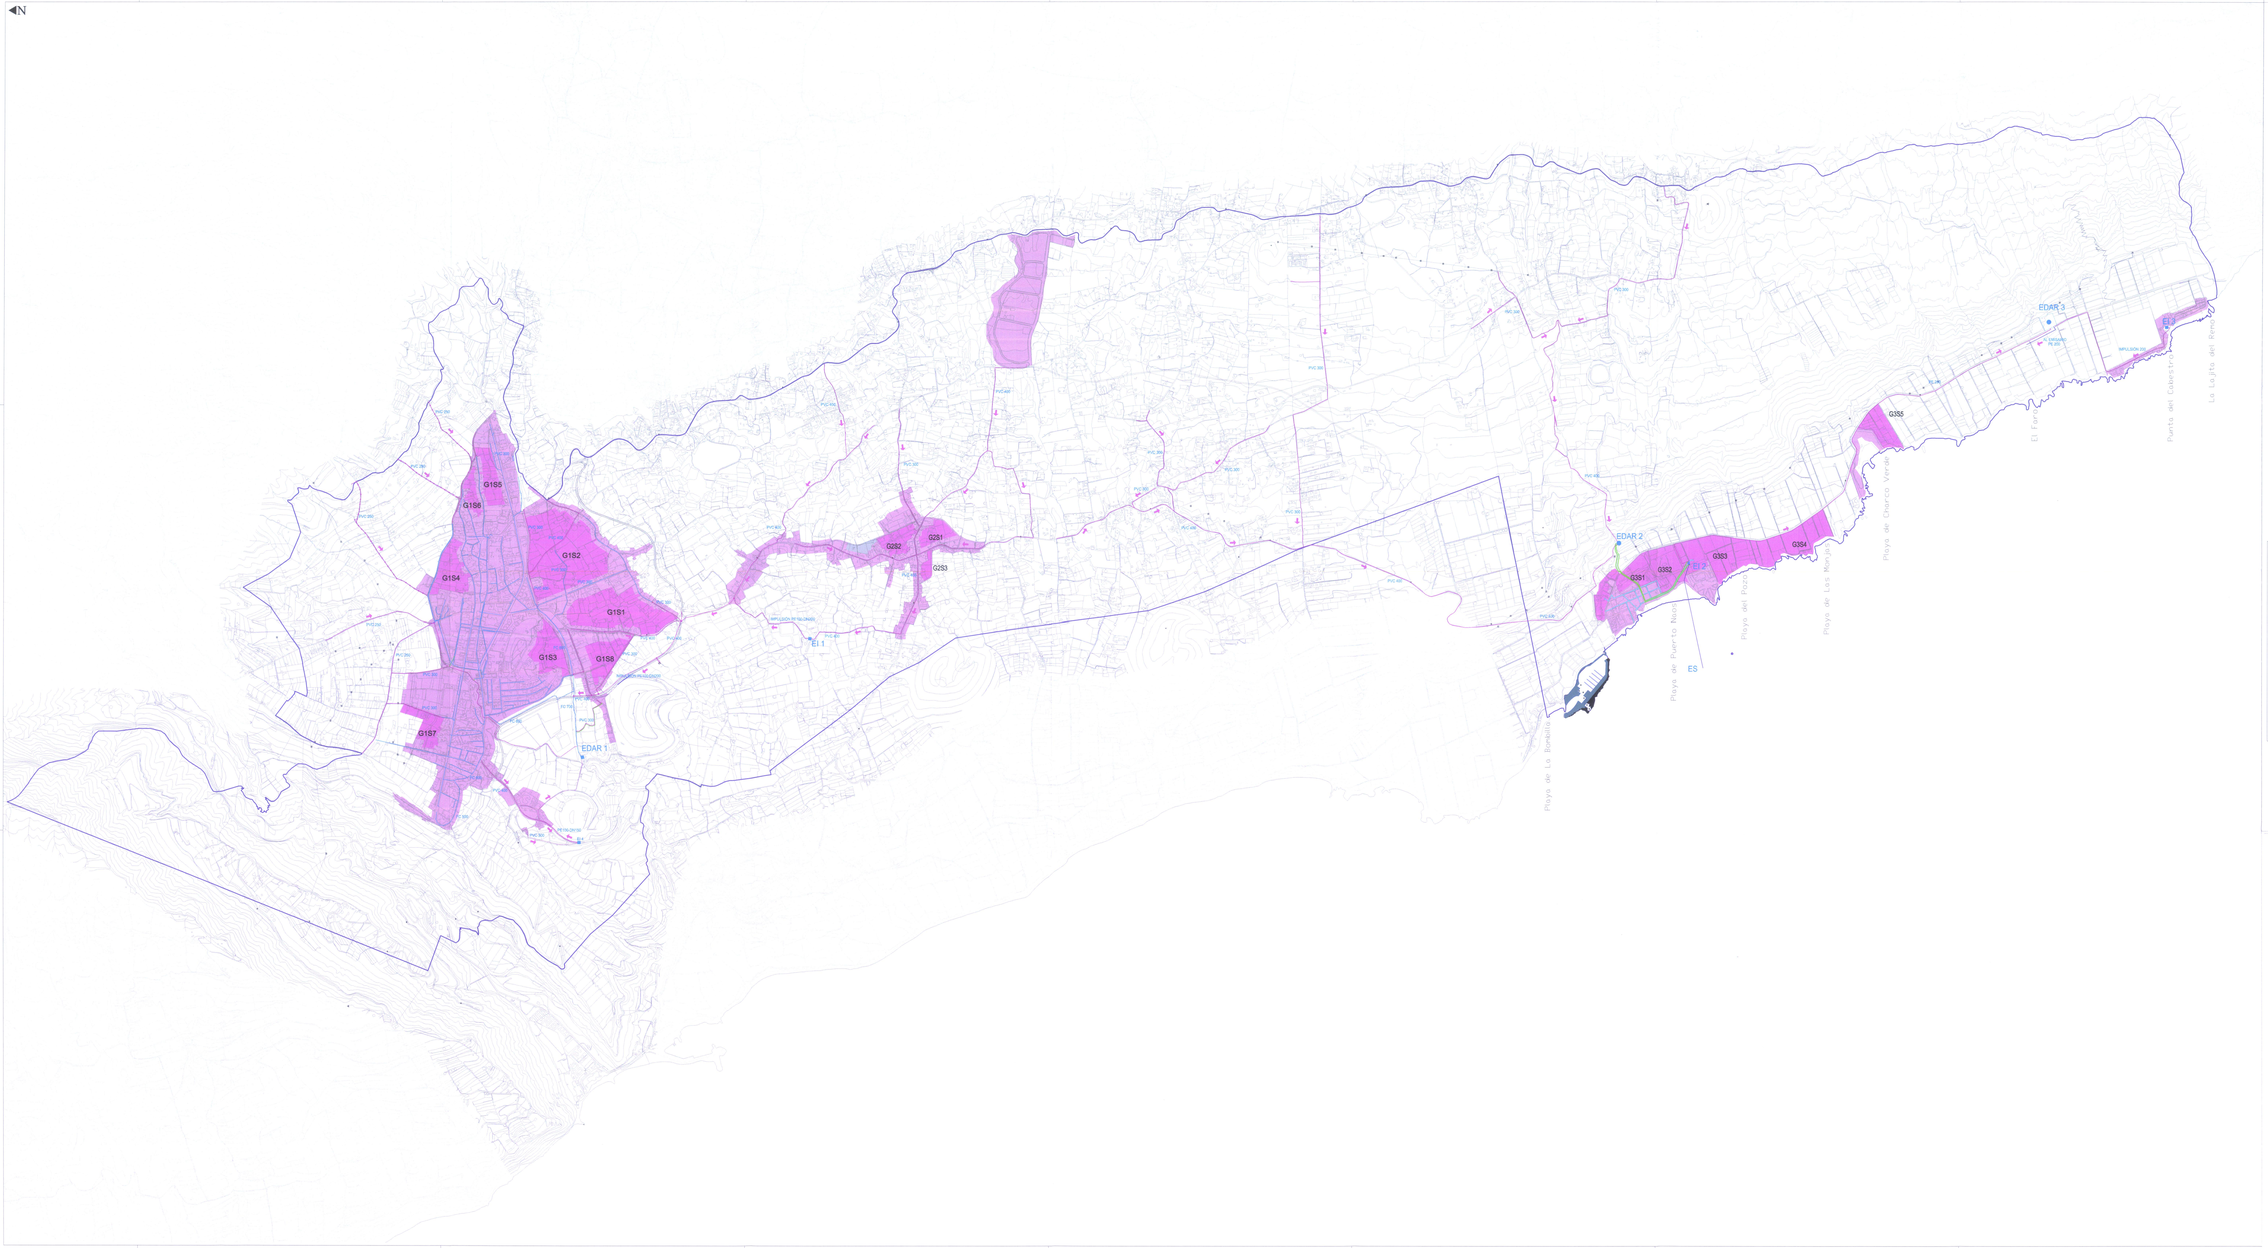

REDES Y TRATAMIENTO		RED GENERAL PROYECTADA
		RED NÚCLEO DE LOS LLANOS
		RED NÚCLEO DE PUERTO DE NAOS
	EDAR 1	DEPURADORA LOS LLANOS
	EDAR 2	DEPURADORA PUERTO DE NAOS
	EDAR 3	DEPURADORA EL REMO
	EI 1	ESTACIÓN DE IMPULSIÓN LA CONDESA
	EI 2	ESTACIÓN DE IMPULSIÓN PUERTO DE NAOS
	EI 3	ESTACIÓN DE IMPULSIÓN EL REMO
	EI 4	ESTACIÓN DE IMPULSIÓN ARGUAL
	ES	EMISARIO SUBMARINO

DILIGENCIA:

Para hacer constar que el presente plano pertenece al documento de Revisión-Adaptación del Plan General de Ordenación de Los Llanos de Aridane, aprobado definitivamente de acuerdo de COTMAC de 01 de octubre de 2010, y cuyo cumplimiento se ha efectuado por el Ayuntamiento Pleno en sesión extraordinaria de 12 de enero de 2011.
Doy fe.

La Secretaria General,

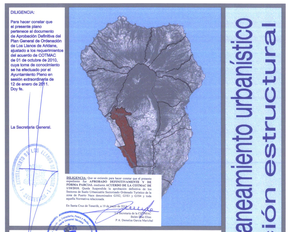

PRAEMIA, S.L.U. Por el presente, sólo hacer constar que el presente documento, PLAN GENERAL DE ORDENACIÓN DE LOS LLANOS DE ARIDANE, PRIMERA FASE, redactado, ACTUADO EN LA COTMAC DE LA CONSEJERÍA DE OBRAS PÚBLICAS, VIVIENDA Y AGUA del Gobierno de Canarias, fue aprobado definitivamente en la sesión de fecha 01 de octubre de 2010, según consta en el expediente de referencia.
En Santa Cruz de Tenerife, a 21 de Diciembre de 2010.
Fdo.: Dª. Mª. Del Carmen Rodríguez Martín
Consejera de la COTMAC
Y el Secretario del Acuerdo

ARQUITECTO DIRECTOR
Félix Rodríguez de la Cruz

MUNICIPIO DE LOS LLANOS DE ARIDANE
ISLA DE LA PALMA

PLAN GENERAL DE ORDENACIÓN

Gobierno de Canarias

gesplan

REDES DE SERVICIOS
RED DE SANEAMIENTO Y DEPURACIÓN

revisión de planeamiento urbanístico
ordenación estructural

DIC 2010	1 : 10.000	P-10	APROBACIÓN DEFINITIVA