


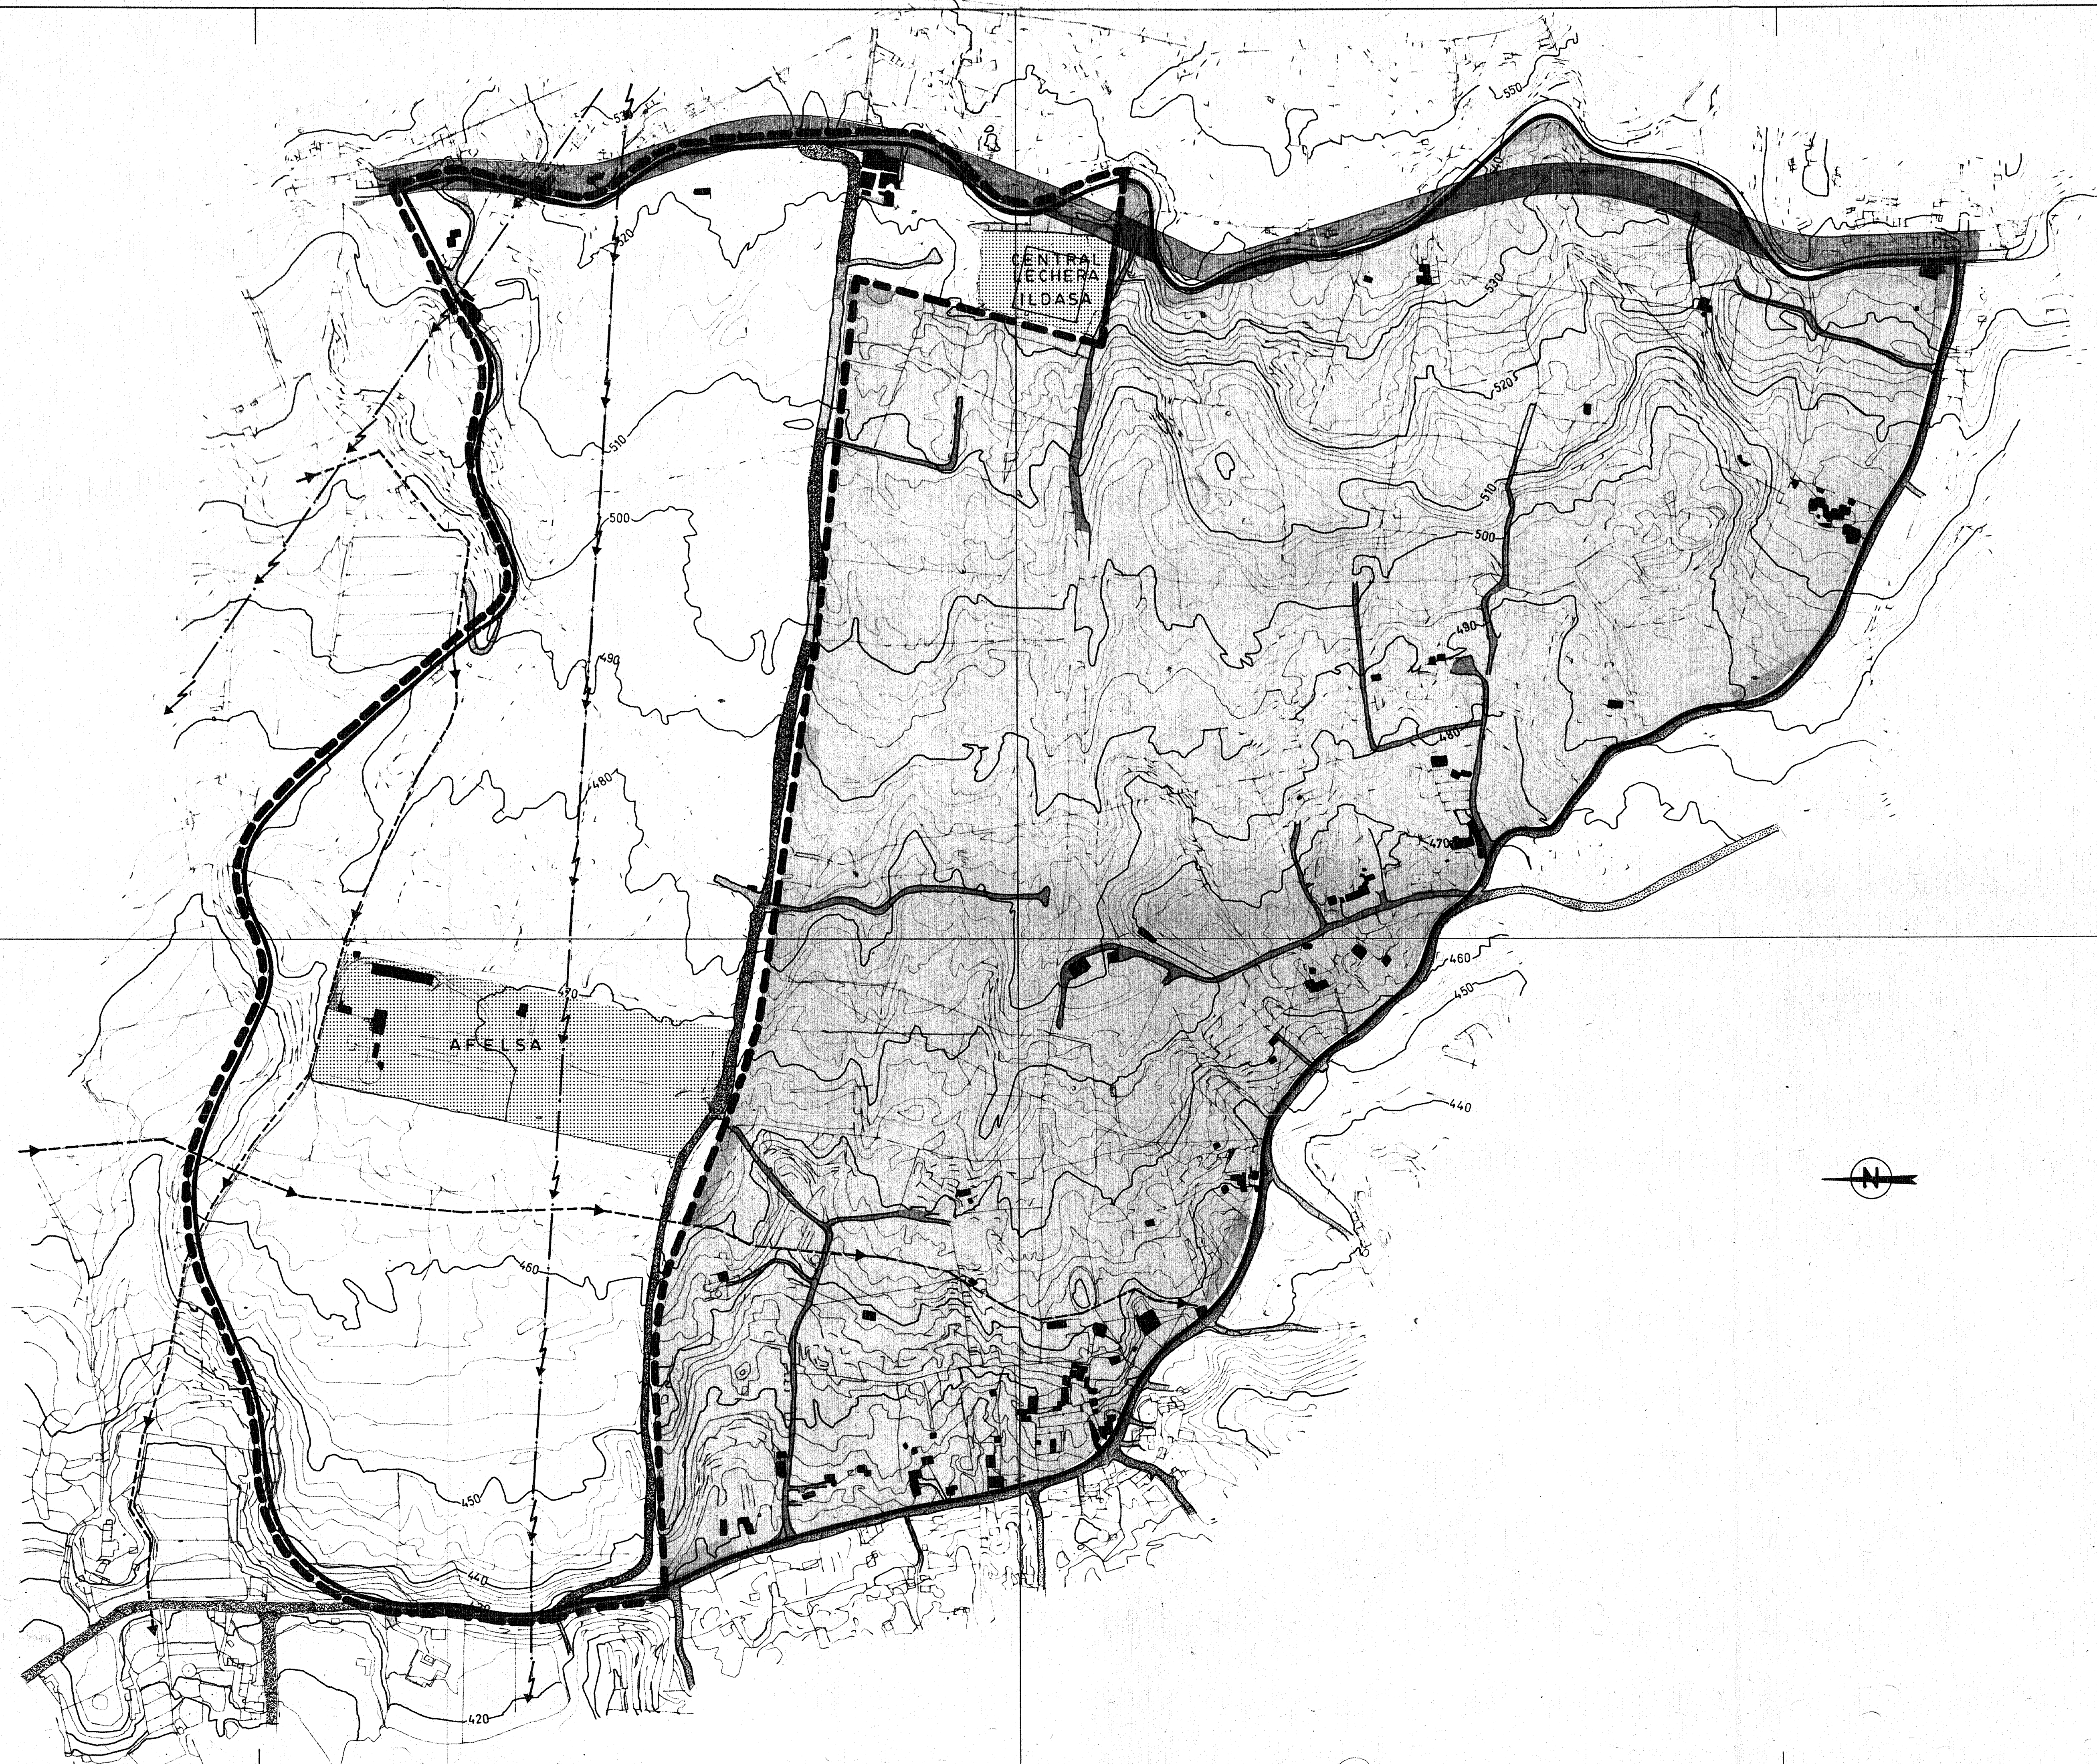

LEYENDA

|  |                                 |
|--|---------------------------------|
|  | CARRETERA GENERAL 832           |
|  | CAMINOS ASFALTADOS              |
|  | CAMINOS DE TIERRA               |
|  | CONSTRUCCIONES EXISTENTES       |
|  | INDUSTRIAS                      |
|  | RED DE AGUA                     |
|  | RED ELECTRICA                   |
|  | REVISION NUEVA CARRETERA        |
|  | SUELO URBANIZABLE NO PROGRAMADO |

COLEGIO DE ARQUITECTOS DE CANARIAS  
DEMARCACION DE TENERIFE-SOMERIA-SUR  
024617 12 ENE 99  
**VISADO**

DILIGENCIA: Para hacer constar, que el Pleno del Ayuntamiento en sesión celebrada el doce de febrero de 1999, acordó aprobar el Texto Refundido del Plan Parcial Uso Global Industrial I-2, subsanando los reparos al acuerdo de la CUMAC de fecha 28 de mayo de 1997.  
Los Llanos de Aridane, a 6 de mayo de 1999  
El Secretario Accidental,

Aprobado definitivamente  
mediante orden departamental  
de 6 ABR. 2000

TEXTO REFUNDIDO

**PLAN PARCIAL I-2**  
Programado P.C. 1.927  
Uso global industrial

Ayuntamiento de Los Llanos de Aridane

ARQ.TOS. ELENA HENRIQUEZ RUBENS HENRIQUEZ PLANO DE INFORMACION

**INFRAESTRUCTURA.**