


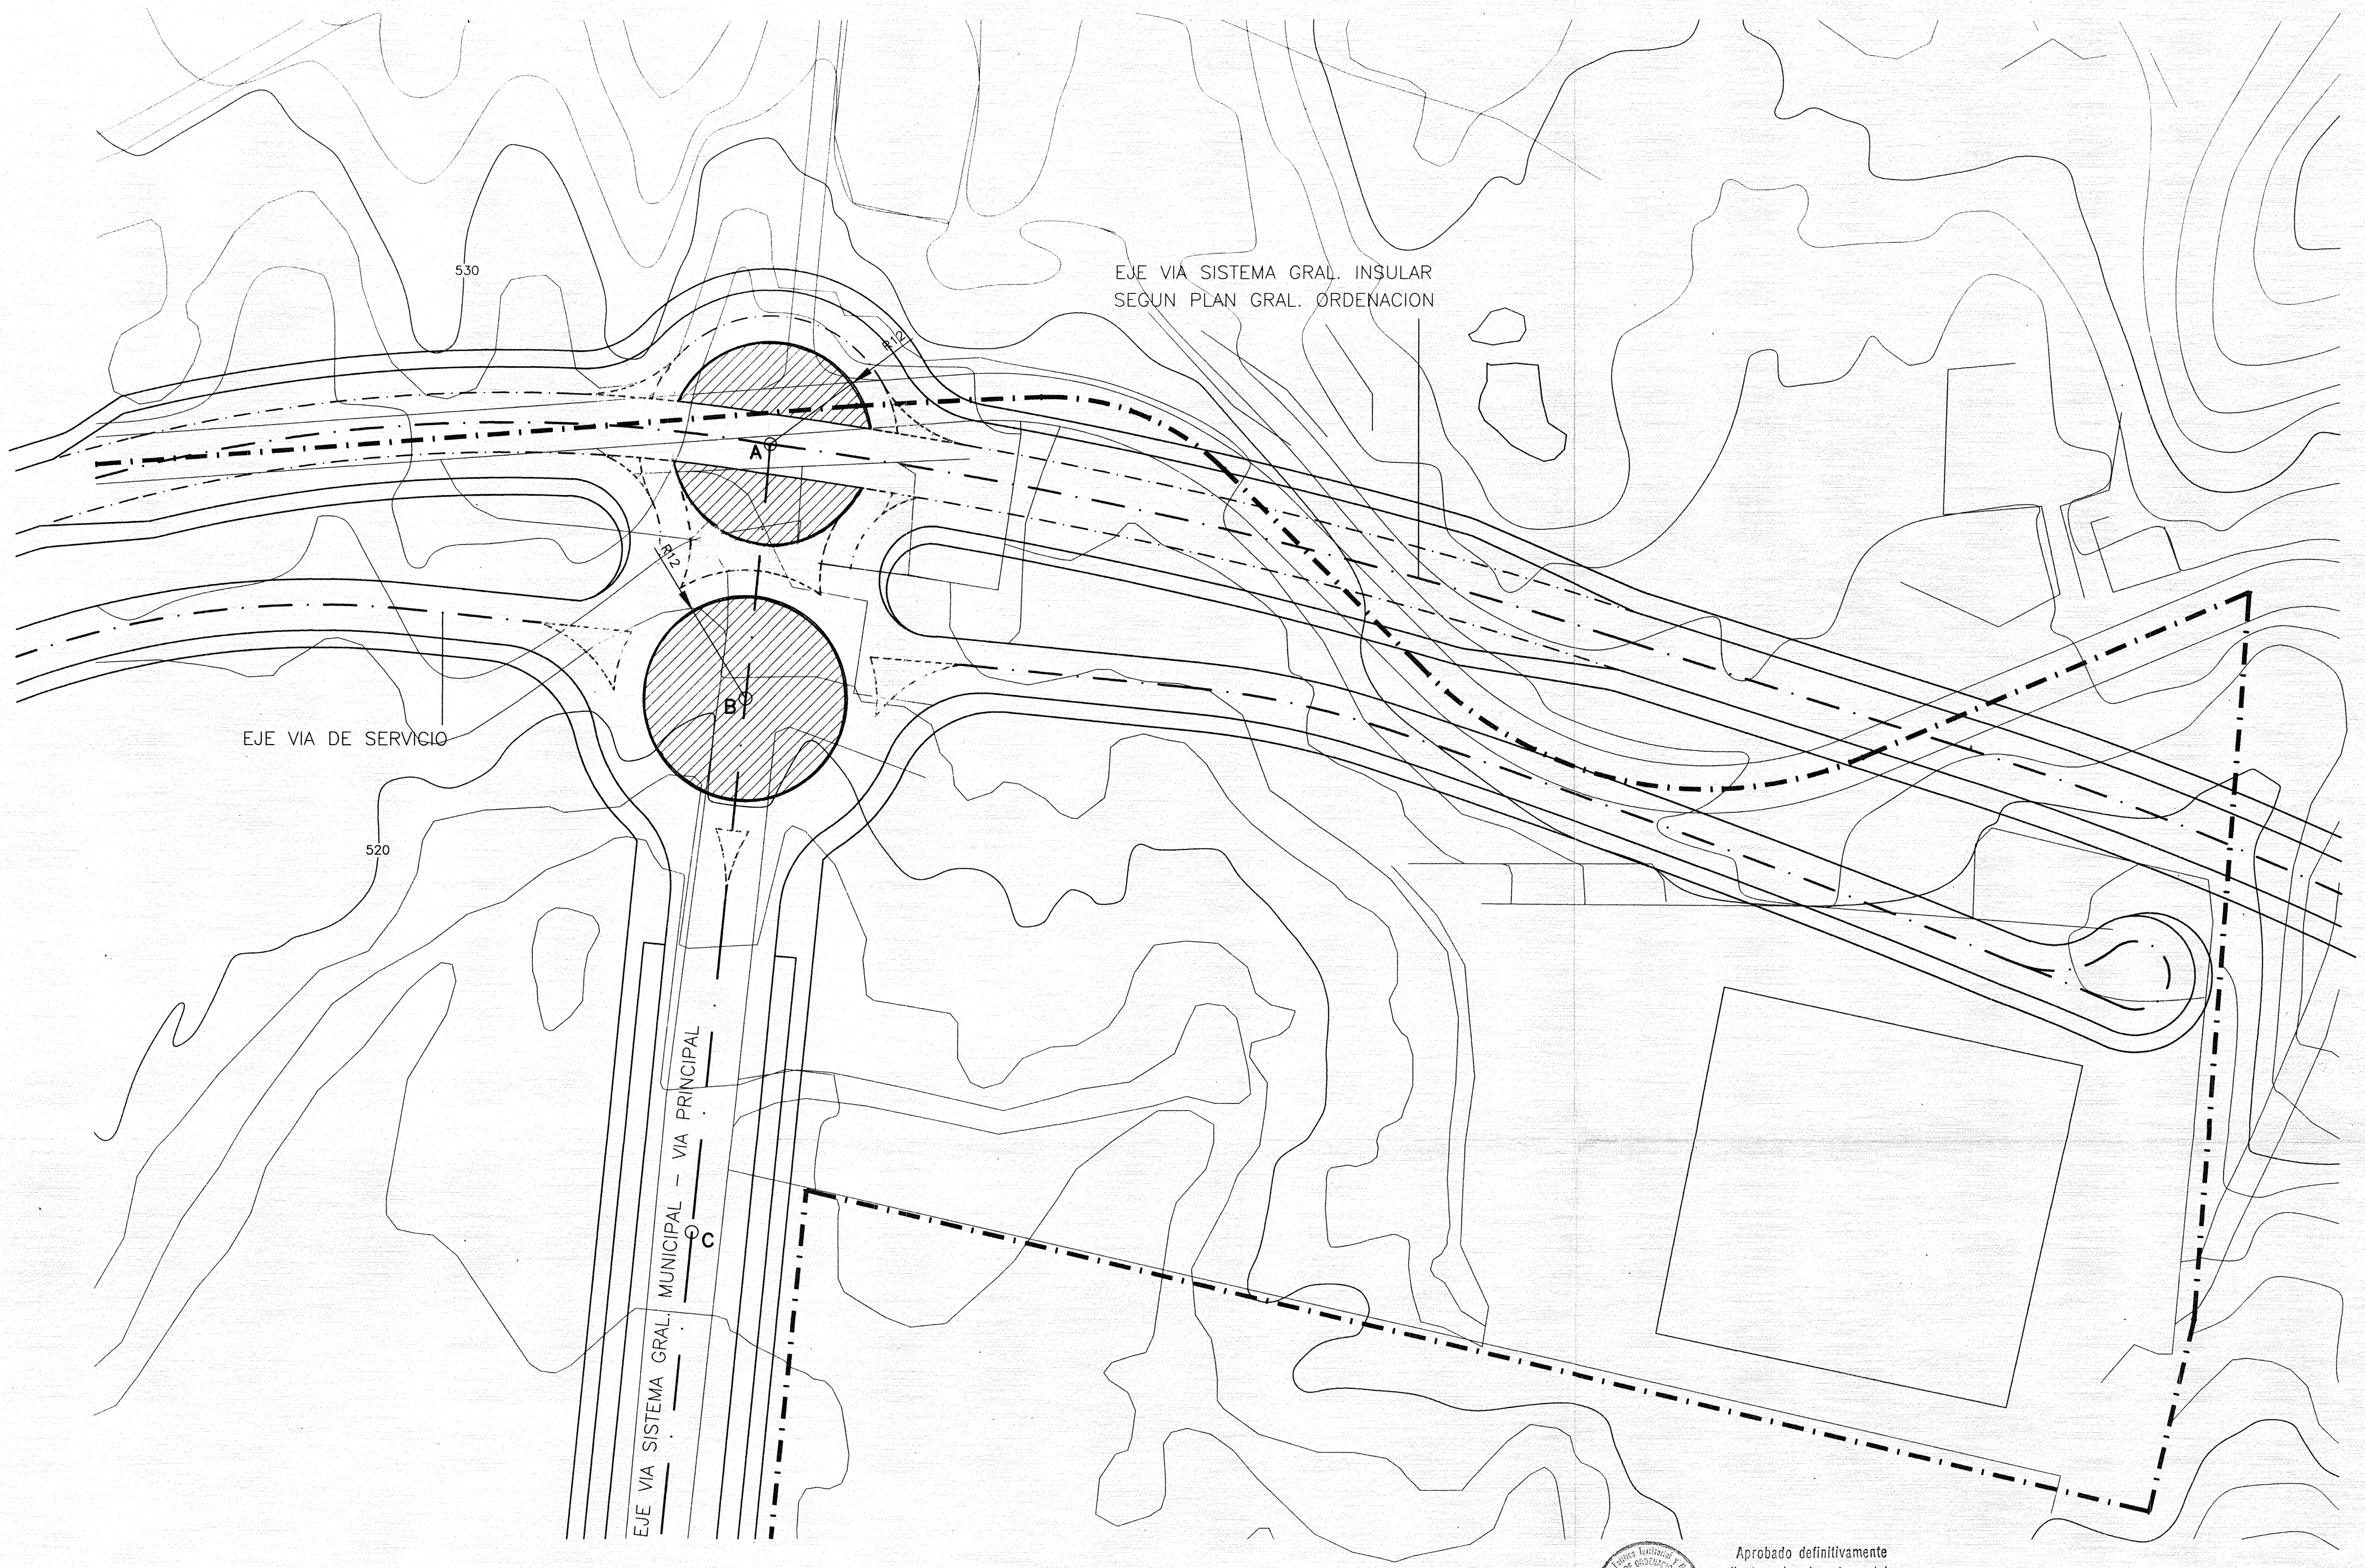

Aprobado definitivamente
mediante orden departamental
de: **6 ABR. 2000**


PLANTA
E. 1: 500

DILIGENCIA: Para hacer constar, que en cumplimiento del acuerdo de la C.O.T.M.A.C. de 8 de junio de 1999, el Pleno del Ayuntamiento en sesión Extraordinaria celebrada el día veintinueve de octubre de 1.999, acordó la aprobar la subsanación de los reseros al T.R. del Plan Parcial Industrial Sector I-2, visándose los Planos a los que se incorpora la presente Diligencia el día 22 de marzo de 2000 (número de visado 024617).
Los Llanos de Aridane, a 28 de marzo de 2000
El Secretario Acctal,

COLEGIO DE ARQUITECTOS DE CANARIAS
DEMARCAION DE TENERIFE-SANTO DOMINGO
024617 22 MAR 00
VISADO

EJE VIA SISTEMA GRAL. MUNICIPAL - VIA PRINCIPAL

PERFIL LONGITUDINAL
E. 1: 500

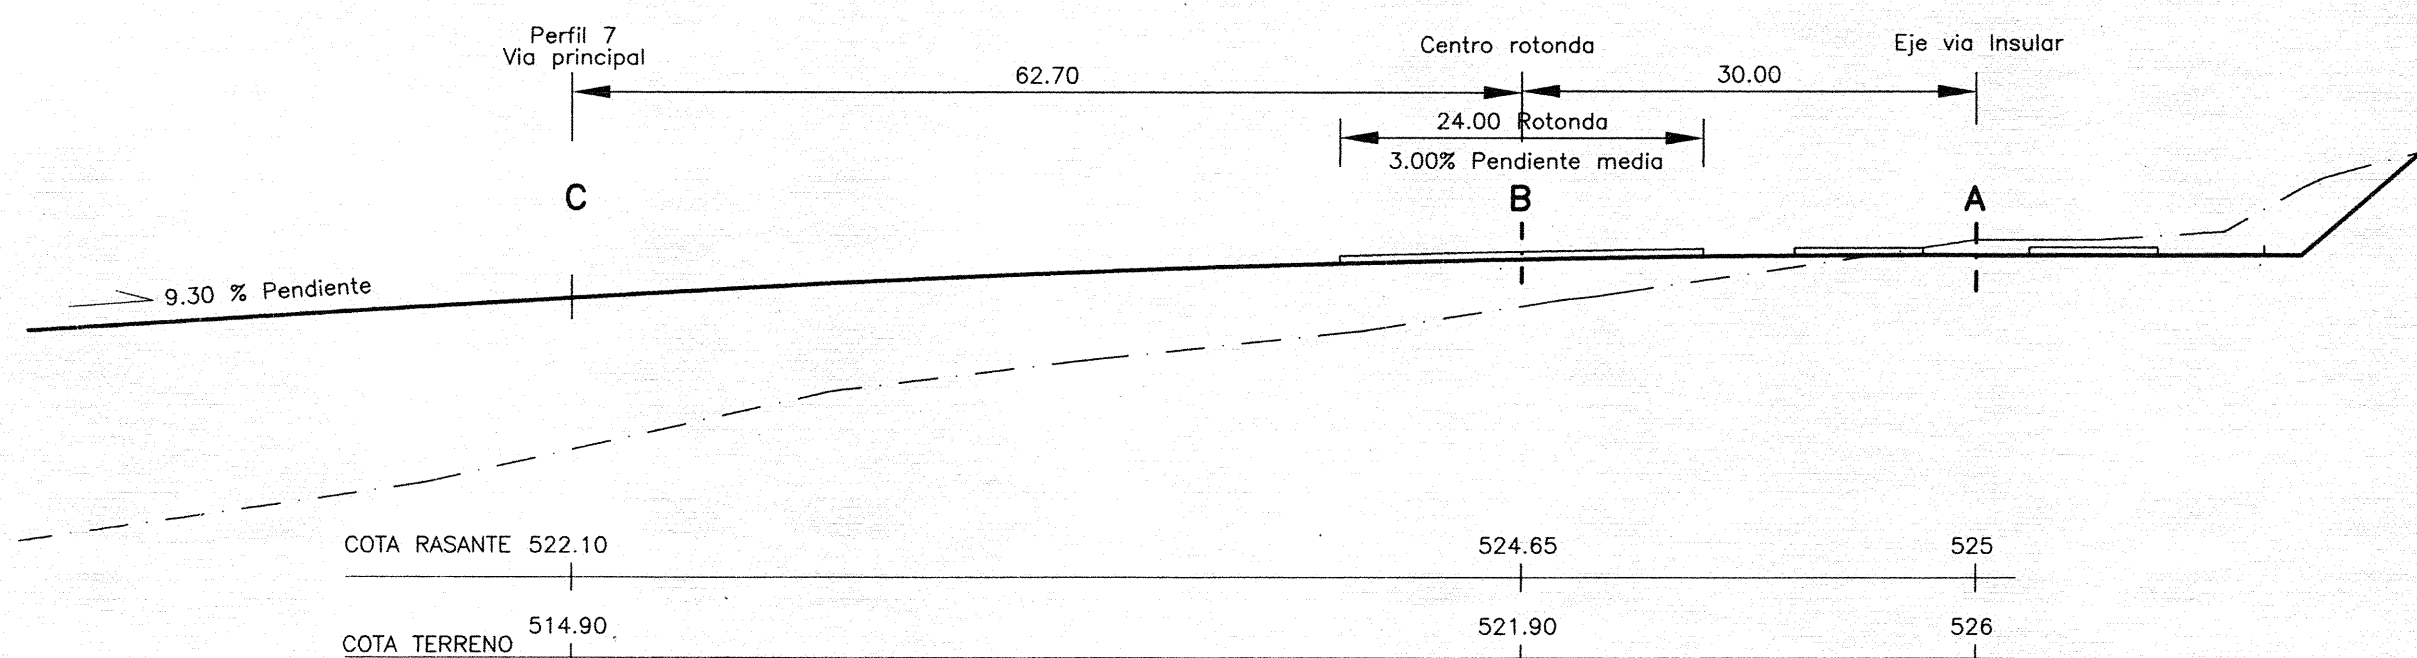

TEXTO REFUNDIDO

PLAN PARCIAL I-2
Programado P.C. 1.927
Uso global industrial

Ayuntamiento de Los Llanos de Aridane

ARQ.TOS. ELENA HENRIQUEZ
RUBENS HENRIQUEZ

PLANO DE ORDENACION

[Signature]

DETALLE UNION VIA PRICIPAL
Y VIA INSULAR (Planta y perfil)

TAUC S.L.

NOVIEMBRE 1.998 ESCALA 1: 500 HOJA Nº 7-B