



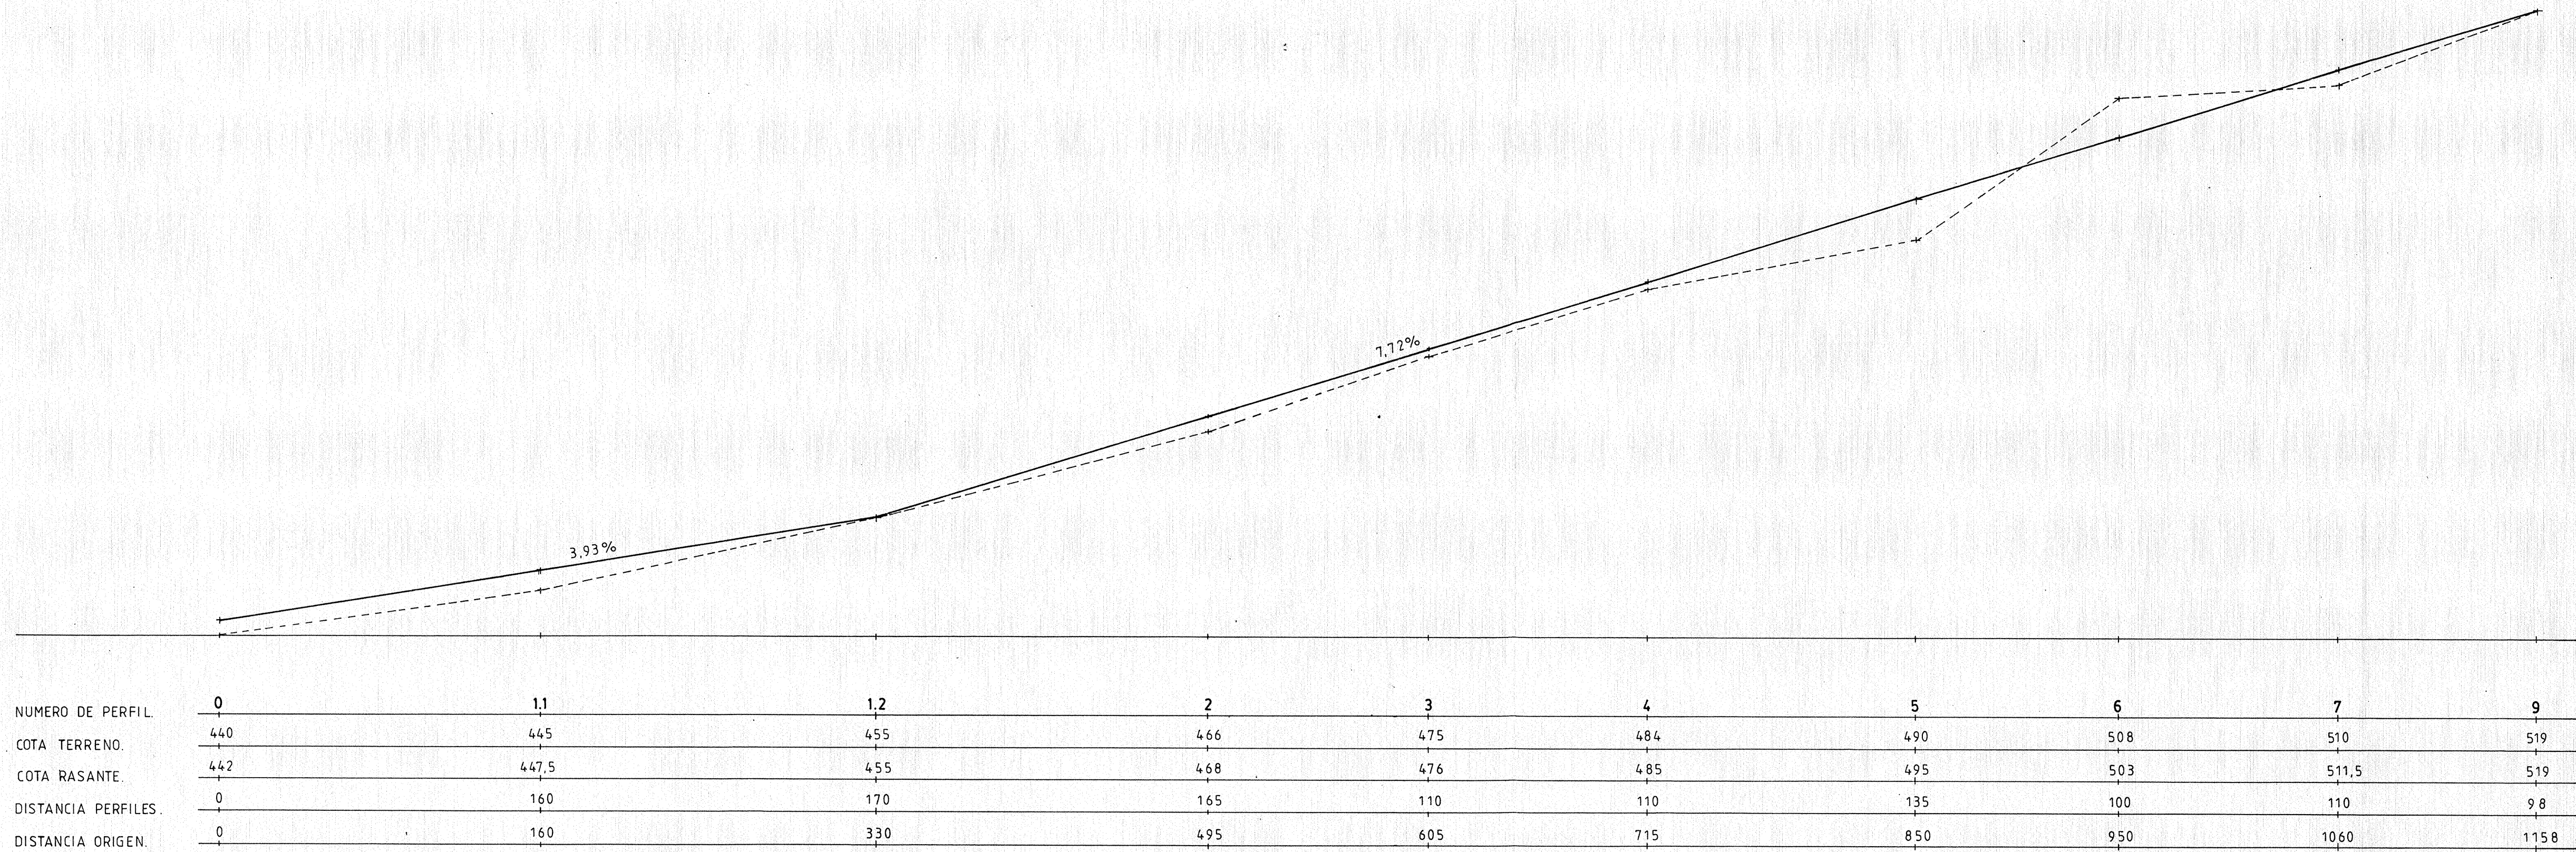

VIA NORTE

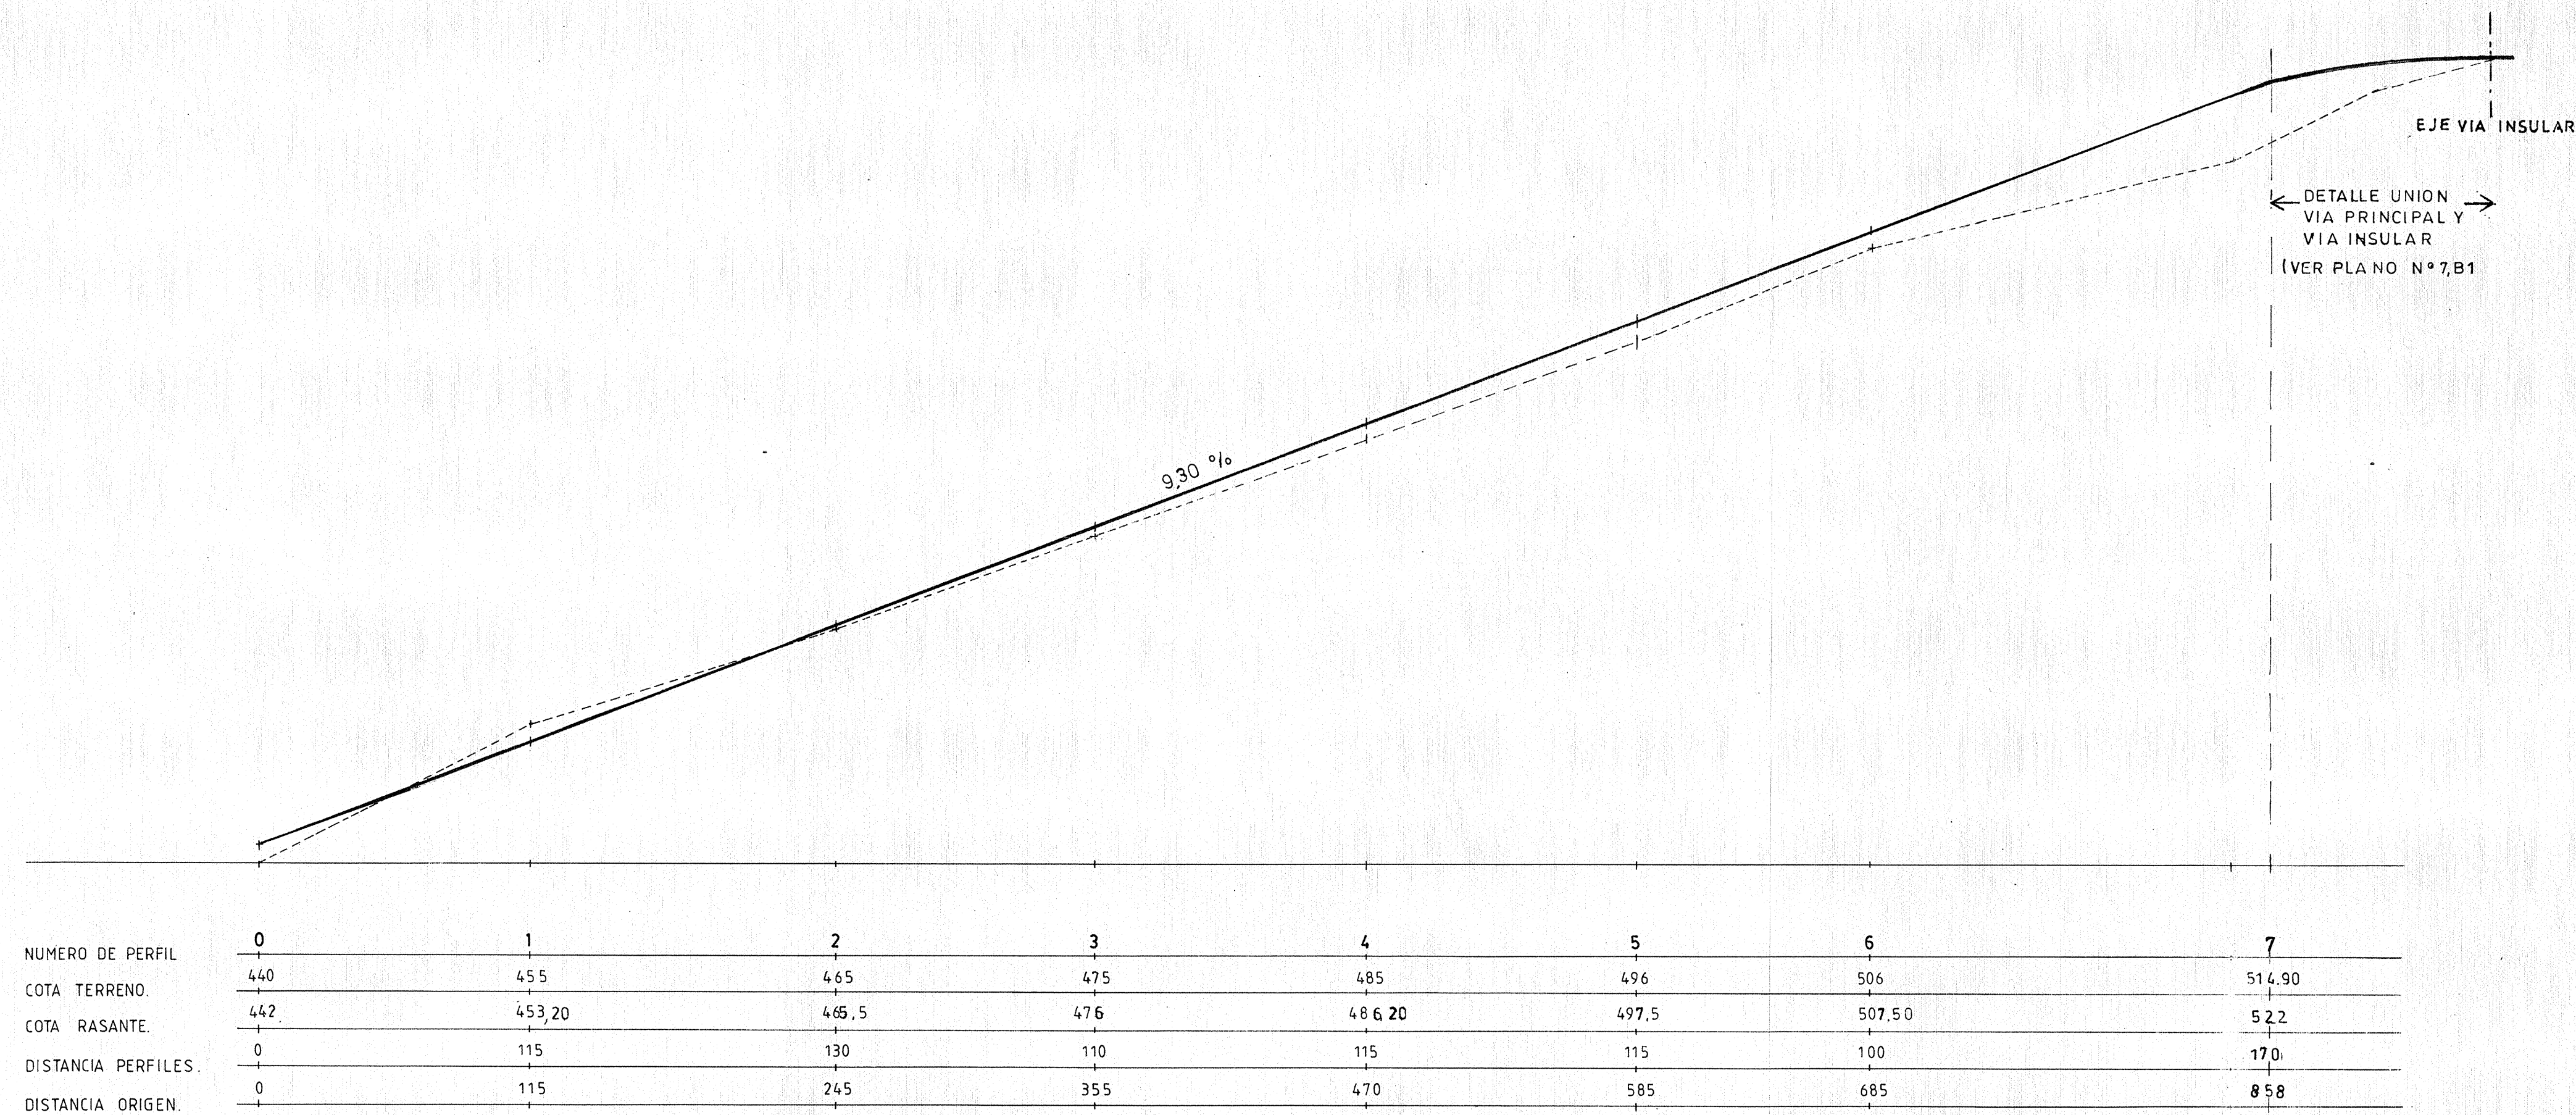


VIA PRINCIPAL

Aprobado definitivamente
mediante orden departamental
del: **6 ABR. 2000**

DILIGENCIA: Para hacer constar que en cumplimiento del acuerdo de la C.O.T.M.A.C. de 8 de junio de 1999, el Pleno del Ayuntamiento en sesión Extraordinaria celebrada el día Veintinueve de octubre de 1999, acordó la aprobación de los Planos a los que se incorporó la presente Diligencia el día 22 de marzo de 2000 (número de Visado 024617).

Los Llanos de Aridane, a 28 de marzo de 2000.

El Secretario Actal,

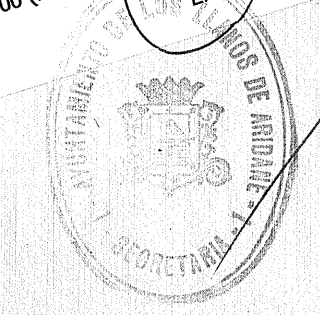

COLECCION DE ARQUITECTOS DE CANARIAS
PROFESIONALES DE TENERIFE-BOENKA-HERNANDEZ

024617 22.MAR.00

VISADO

TEXTO REFUNDIDO

PLAN PARCIAL I-2
Programado P.C. 1.927
Uso global industrial.

Ayuntamiento de Los Llanos de Aridane

AROTOS, ELENA HENRIQUEZ
RUBENS HENRIQUEZ

PLANO DE ORDENACION

PERFILES LONGITUDINALES
VIAS NORTE Y PRINCIPAL

NOVIEMBRE 1.998 ESCALA V: 1:500 HOJA Nº 7-B