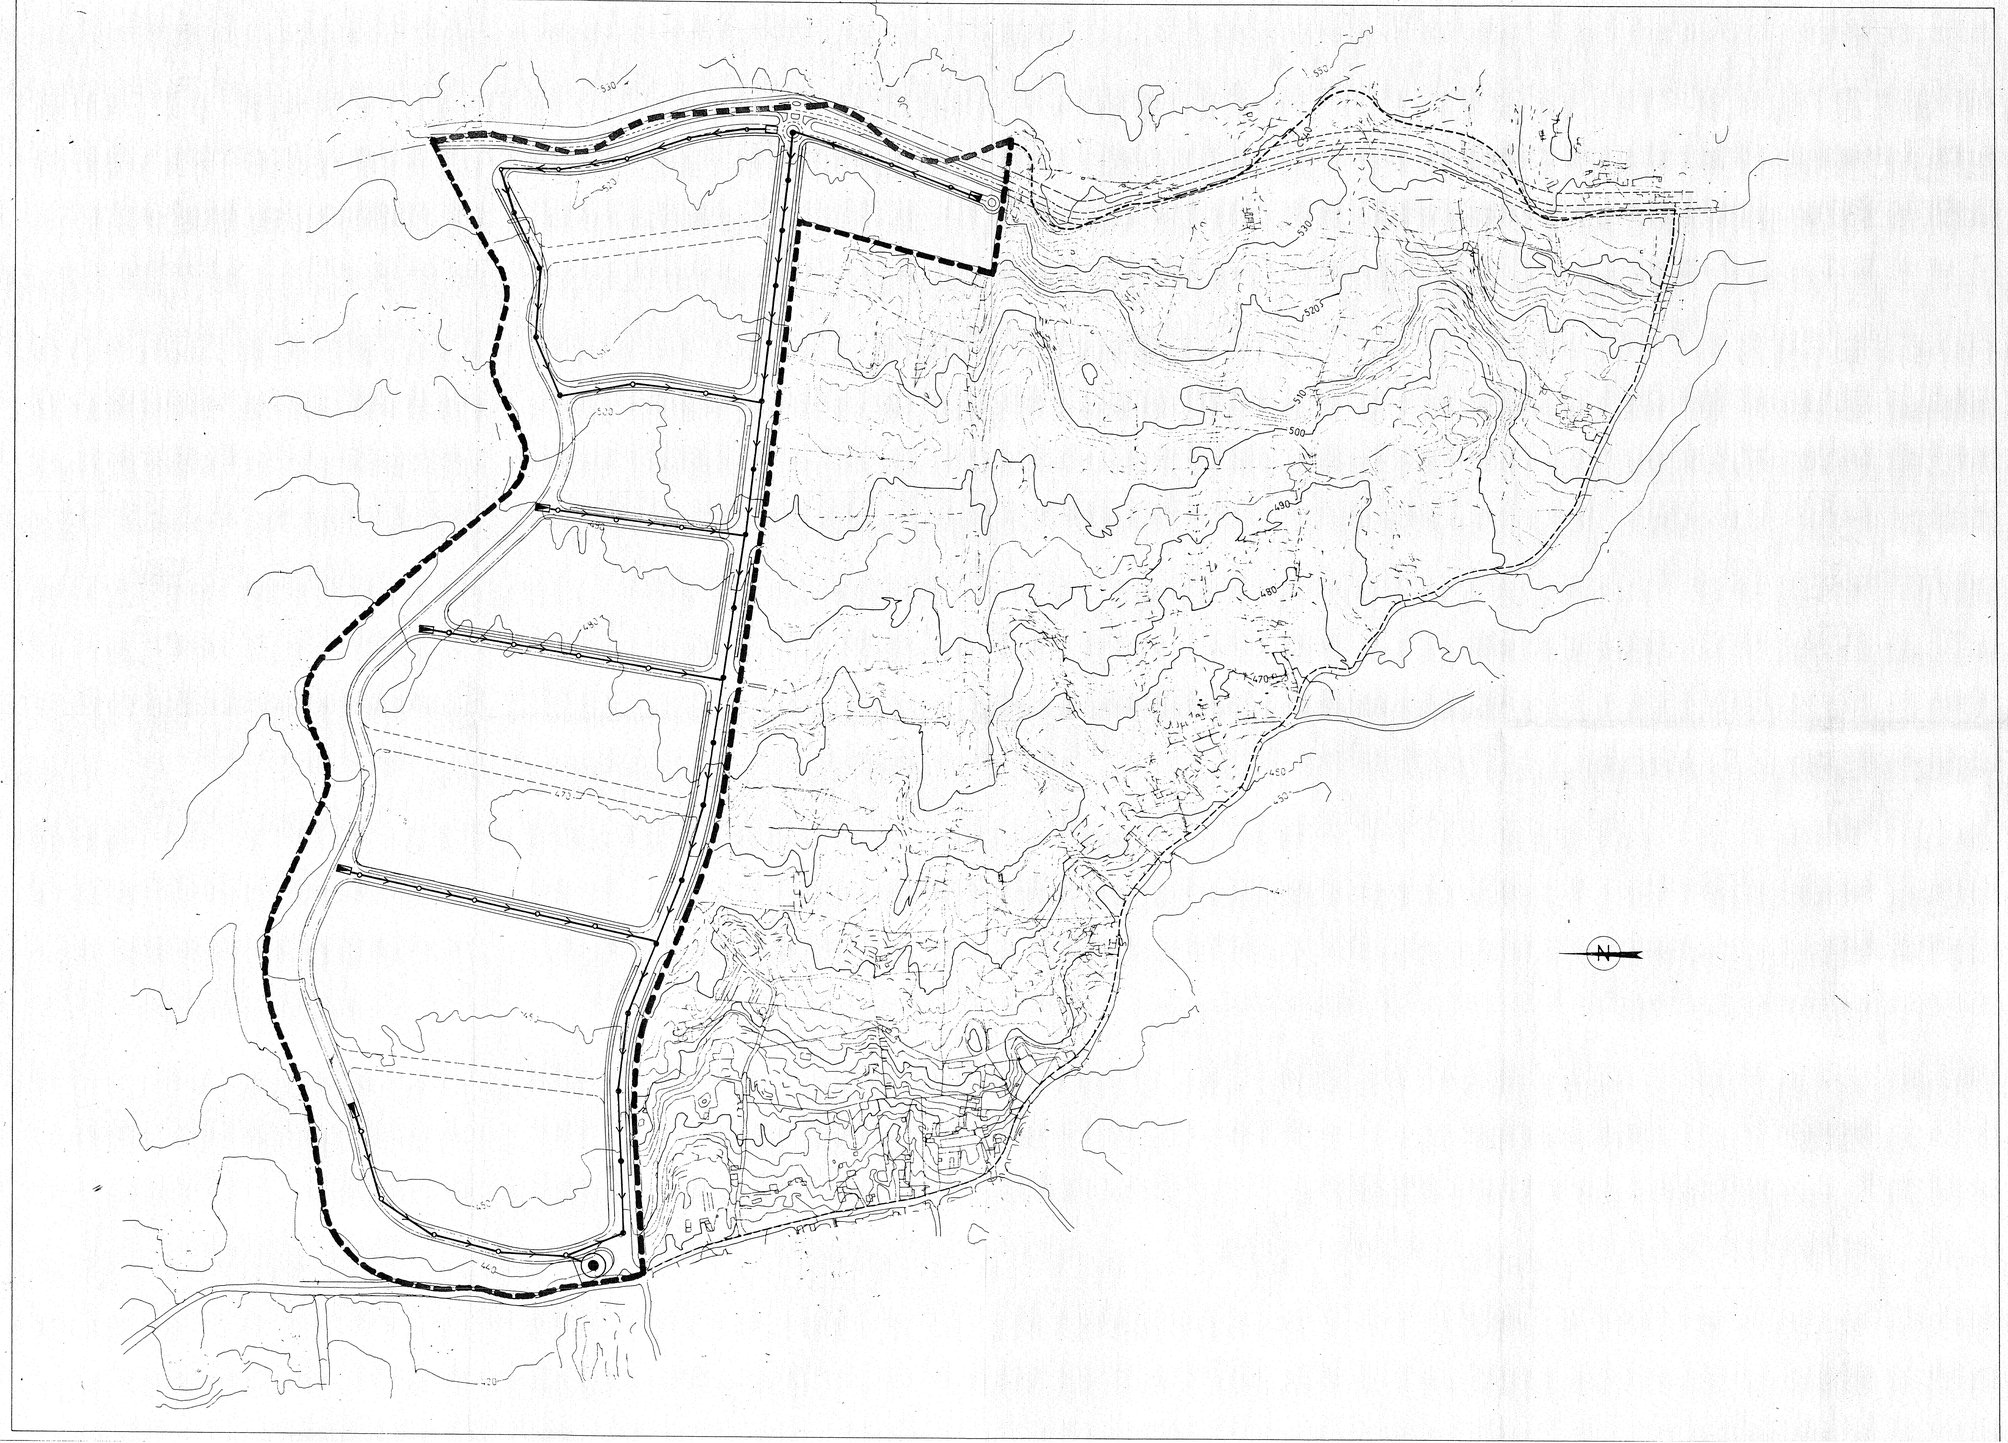

LEYENDA

—○—	POZO DE REGISTRO CIRCULAR.
—●—	POZO DE RESALTO CIRCULAR.
▶	CAMARA DE DESCARGA.
—→—	CANALIZACION.
◉	DEPURADORA.

Aprobado definitivamente mediante orden departamental de: 6 ABR. 2000

DILIGENCIA: Para hacer constar, que en cumplimiento del acuerdo de la C.O.T.M.A.C. de 8 de julio de 1999, el Pleno del Ayuntamiento en sesión Extraordinaria celebrada el día veintiuno de octubre de 1999, acordó la aprobación la subsanación de los reparos a los que se hacen referencia en los apartados 1-2, relativos los Planes a los cuales se incorpora el presente Diligencia el día 22 de marzo de 2000 (número de sesión 2000/07).
Los Llanos de Aridane, a 28 de marzo de 2000
El Secretario Accital.

COLEGIO DE ARQUITECTOS DE CANARIAS
DEMARCACION DE TENERIFE-GOMERA-HIERRO
024617 22.MAR.00
VISADO

TEXTO REFUNDIDO

PLAN PARCIAL I-2
Programado Pg. 1.987
Uso global industrial

Ayuntamiento de Los LLanos de Aridane

ARQTOS. ELENA HENRIQUEZ
RUBENS HENRIQUEZ

TAUC S.L.

PLANO DE ORDENACION

SANEAMIENTO
AGUAS RESIDUALES

NOVIEMBRE 1.998 | ESCALA 1:2.000 | HOJA Nº 12-B