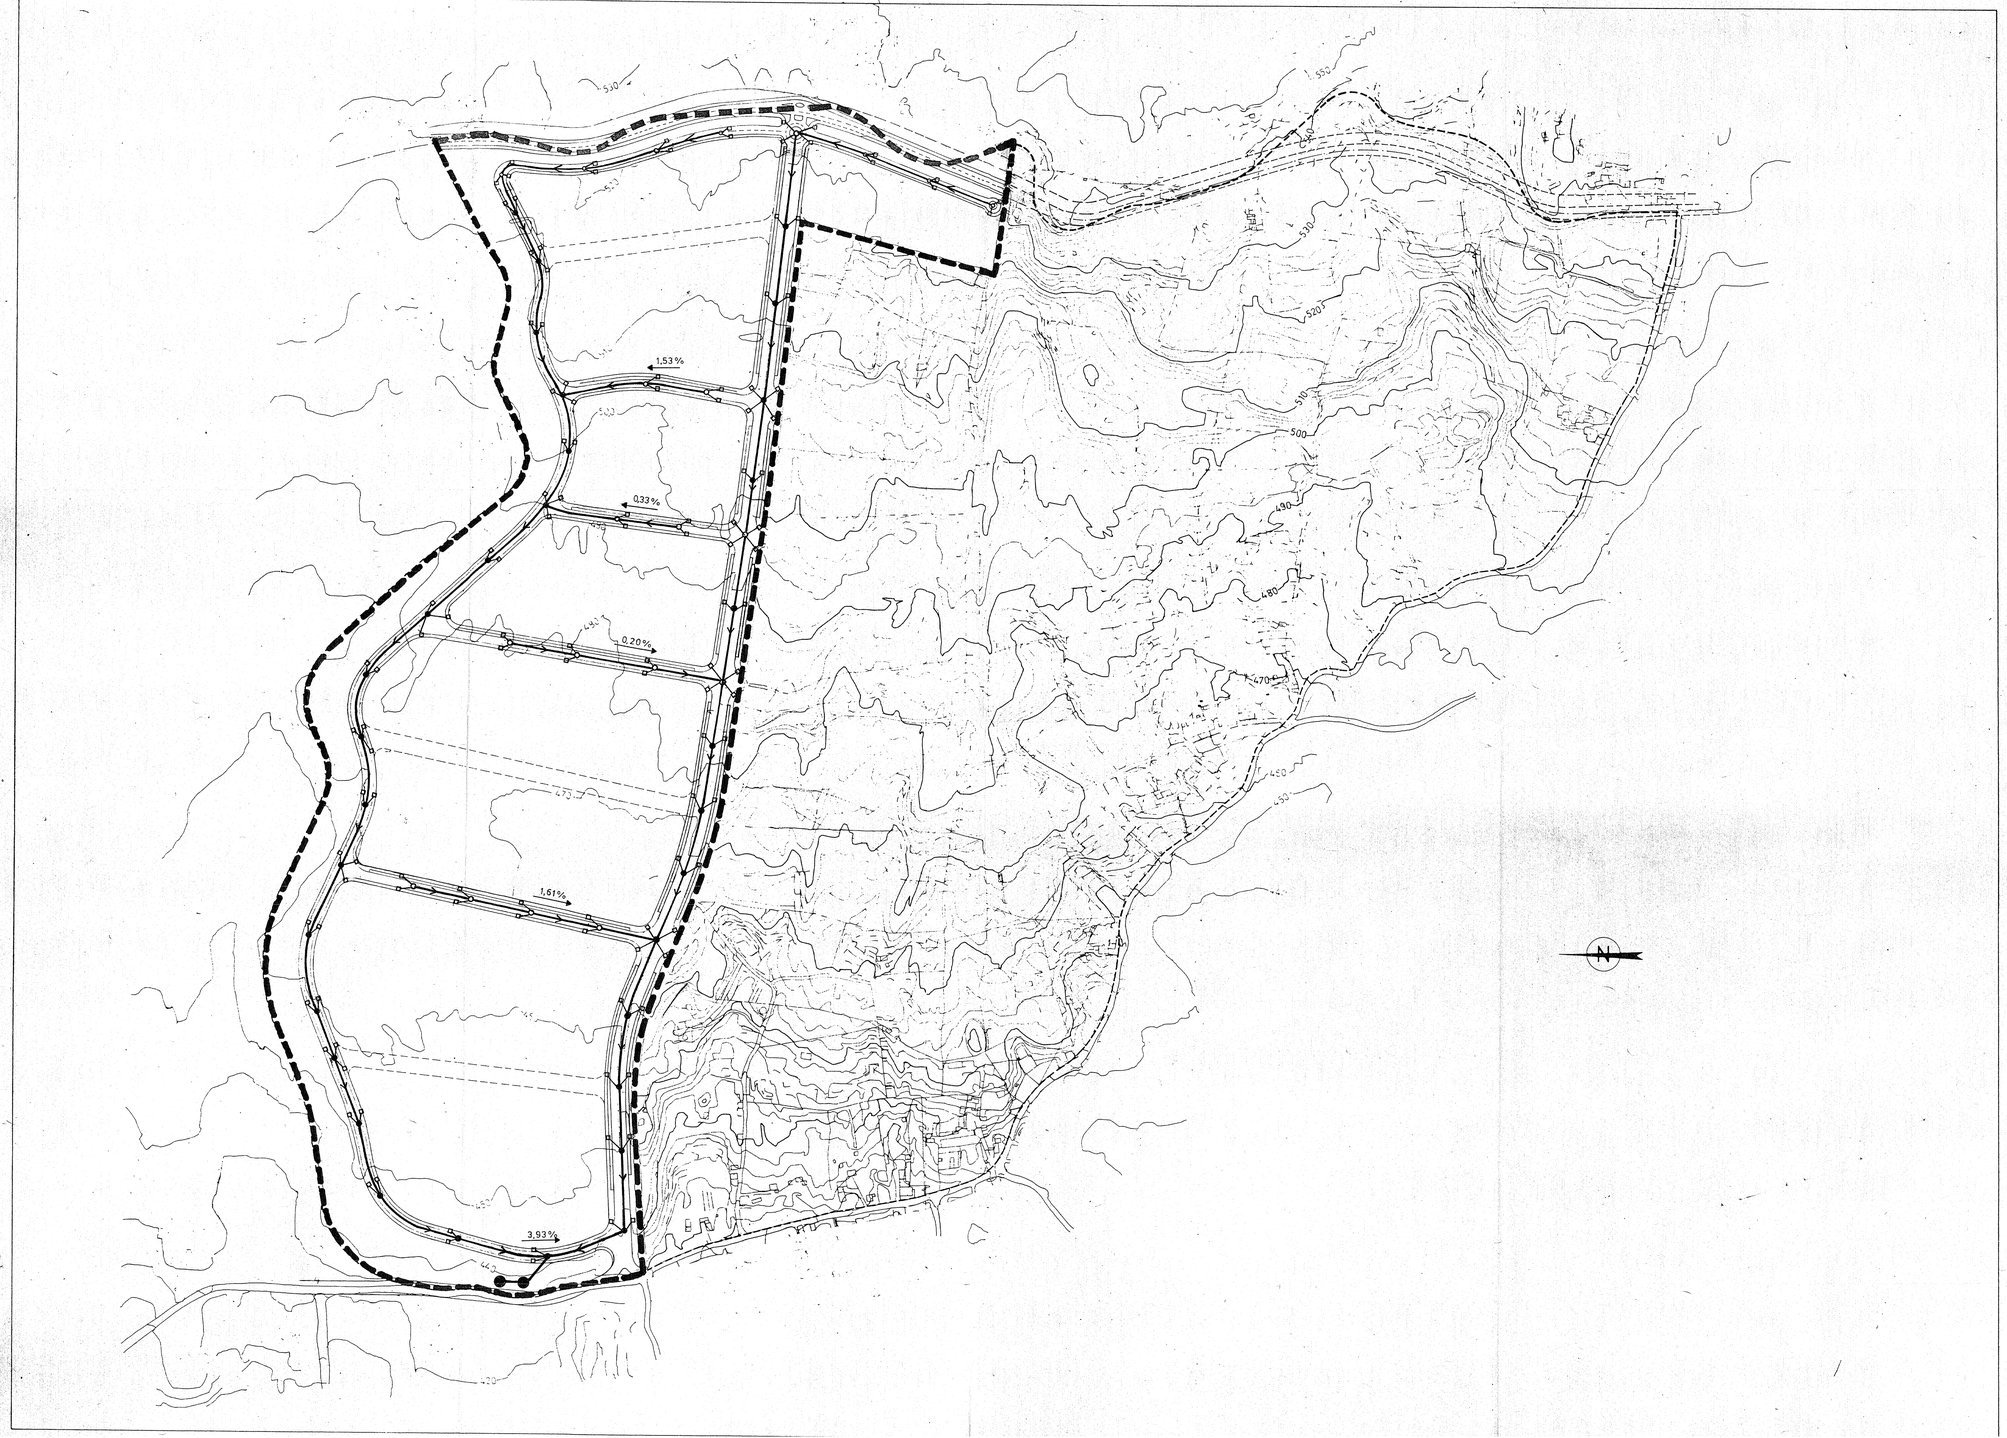

LEYENDA

—○—	POZO DE REGISTRO CIRCULAR
—●—	POZO DE RESALTO CIRCULAR
—□	SUMIDERO
—→	CANALIZACION
—●●—	POZOS ABSORBENTES

Aprobado definitivamente mediante orden departamental de: 6 ABR. 2000

COLEGIO DE ARQUITECTOS DE CANARIAS
DEMARCACION DE TENERIFE-GOMERA-HIERRO
024617 12.ENE.99
VISADO

DILIGENCIA: Para hacer constar, que el Pleno del Ayuntamiento en sesión celebrada el día 26 de febrero de 1.999, acordó aprobar el Texto Refundido del Plan Parcial Uso Global Industrial I-2, subsanando los reparos al acuerdo de la CUMAC de fecha 28 de mayo de 1997.
Los Llanos de Aridane, a 6 de mayo de 1999
El Secretario Accital.

TEXTO REFUNDIDO

PLAN PARCIAL I-2
Programado P.G. 1.987
Uso global industrial

Ayuntamiento de Los LLanos de Aridane

ARQTOS. ELENA HENRIQUEZ
RUBENS HENRIQUEZ

TAUC S.L.

PLANO DE ORDENACION

SANEAMIENTO
AGUAS PLUVIALES

NOVIEMBRE 1.998 | ESCALA 1: 2.000 | HOJA Nº 13-B