




DISTRIBUCION ENERGIA

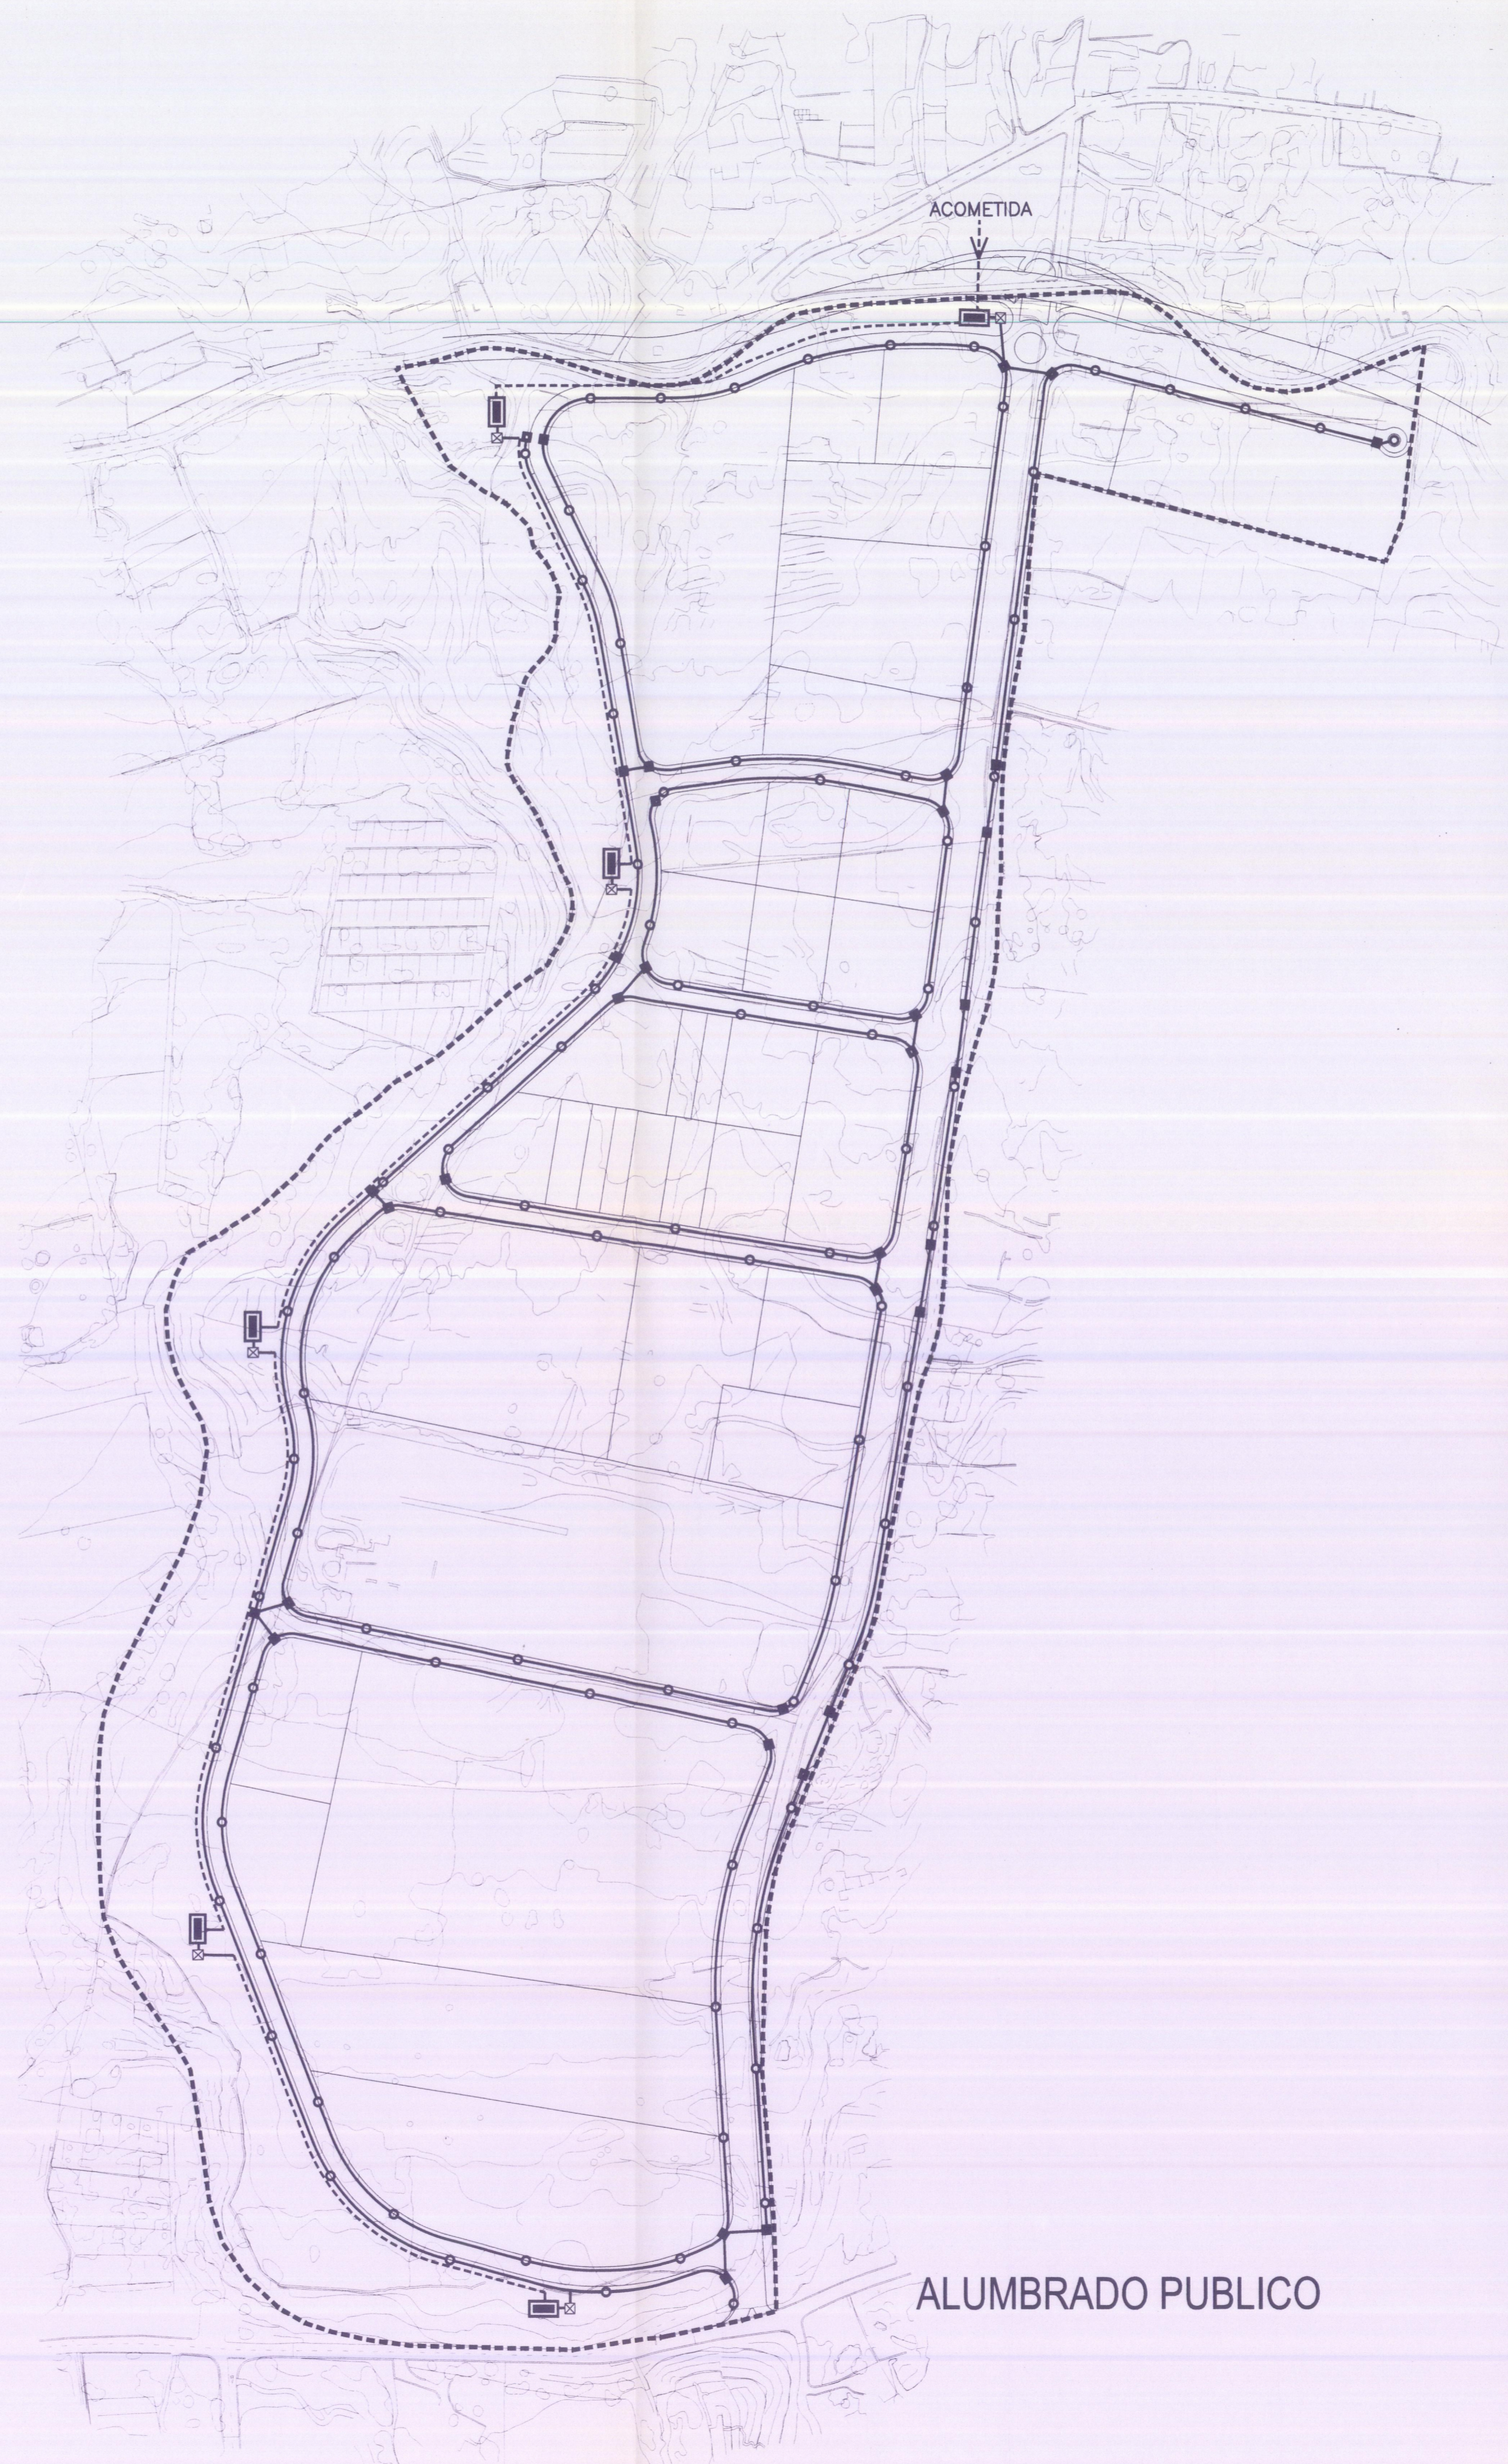

ALUMBRADO PUBLICO

LEYENDA

- DISTRIBUCION ENERGIA**
- LIMITE PLAN PARCIAL
 - ▣ ESTACION TRANSFORMADORA
 - RED DISTRIBUCION A.T.
 - RED DISTRIBUCION B.T.
 - ⊠ — ARQUETA DISTRIBUCION
 - ■ — ARQUETA DERIVACION
 - ⊕ — ARQUETA ACOMETIDA PARCELAS

- ALUMBRADO PUBLICO**
- ▣ ESTACION TRANSFORMADORA
 - RED DISTRIBUCION A.T.
 - RED DISTRIBUCION B.T.
 - ⊠ — ARQUETA DISTRIBUCION
 - ■ — ARQUETA DERIVACION
 - ○ — LUMINARIA CON ARQUETA

DILIGENCIA: Para hacer constar que la Comisión de Gobierno en sesión celebrada el día 5 de noviembre de 2001, acordó por unanimidad aprobar inicialmente la Modificación Puntual del Plan Parcial I-2 Uso Global Industrial, Los Llanos de Aridane, a 12 de noviembre de 2001.
La Secretaria General
Fdo: Carmen Avila Avila

DILIGENCIA: El Pleno del Ayuntamiento en sesión celebrada el día 26 de marzo de 2002, acordó por unanimidad la aprobación provisional de la Modificación Puntual del Plan Parcial I-2 Uso Global Industrial, Los Llanos de Aridane, a 28 de marzo de 2002.
La Secretaria General
Fdo: Carmen Avila Avila

AYUNTAMIENTO DE LOS LLANOS DE ARIDANE
SECRETARIA

SECRETARIA DE ARQUITECTOS DE CANARIAS
COMPARACION DE TITULOS-BOFETA-INDICE
054061 15.ENE.02
VISADO

Acuerdo del Pleno por la Comisión de Ordenación del Territorio y Medio Ambiente de Canarias mediante acuerdo de fecha: - 4 JUN. 2002.

MODIFICACION PUNTUAL

PLAN PARCIAL I-2 TEXTO REFUNDIDO

Programado P.G. 1.987

Uso global industrial

Ayuntamiento de Los Llanos de Aridane

ARQUITECTO: RUBENS HENRIQUEZ

PLANO DE ORDENACION

DISTRIBUCION ENERGIA Y ALUMBRADO PUBLICO

ABRIL 2.001 ESCALA 1 : 2.000 HOJA N° 7-B